
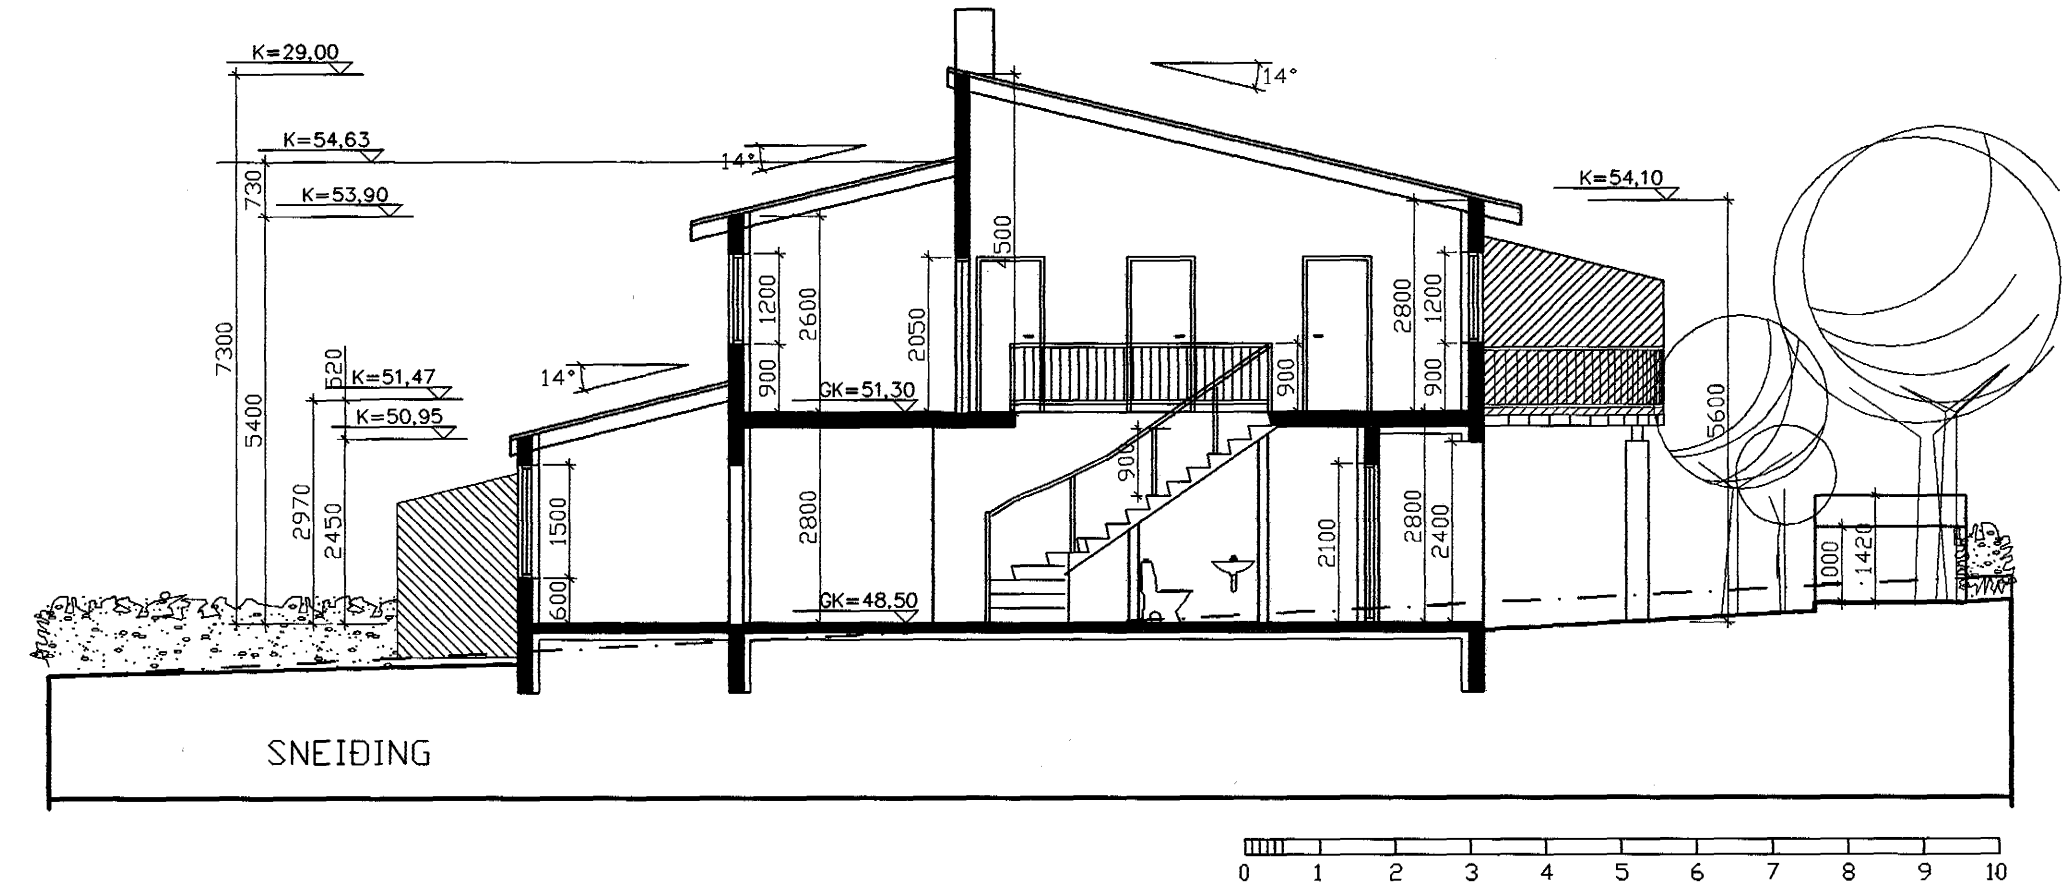


Samþykkt þann
 06 DES. 1999
 Byggingatulltrúinn í Hafnarfirði
 Erlendur Hjalmarsson

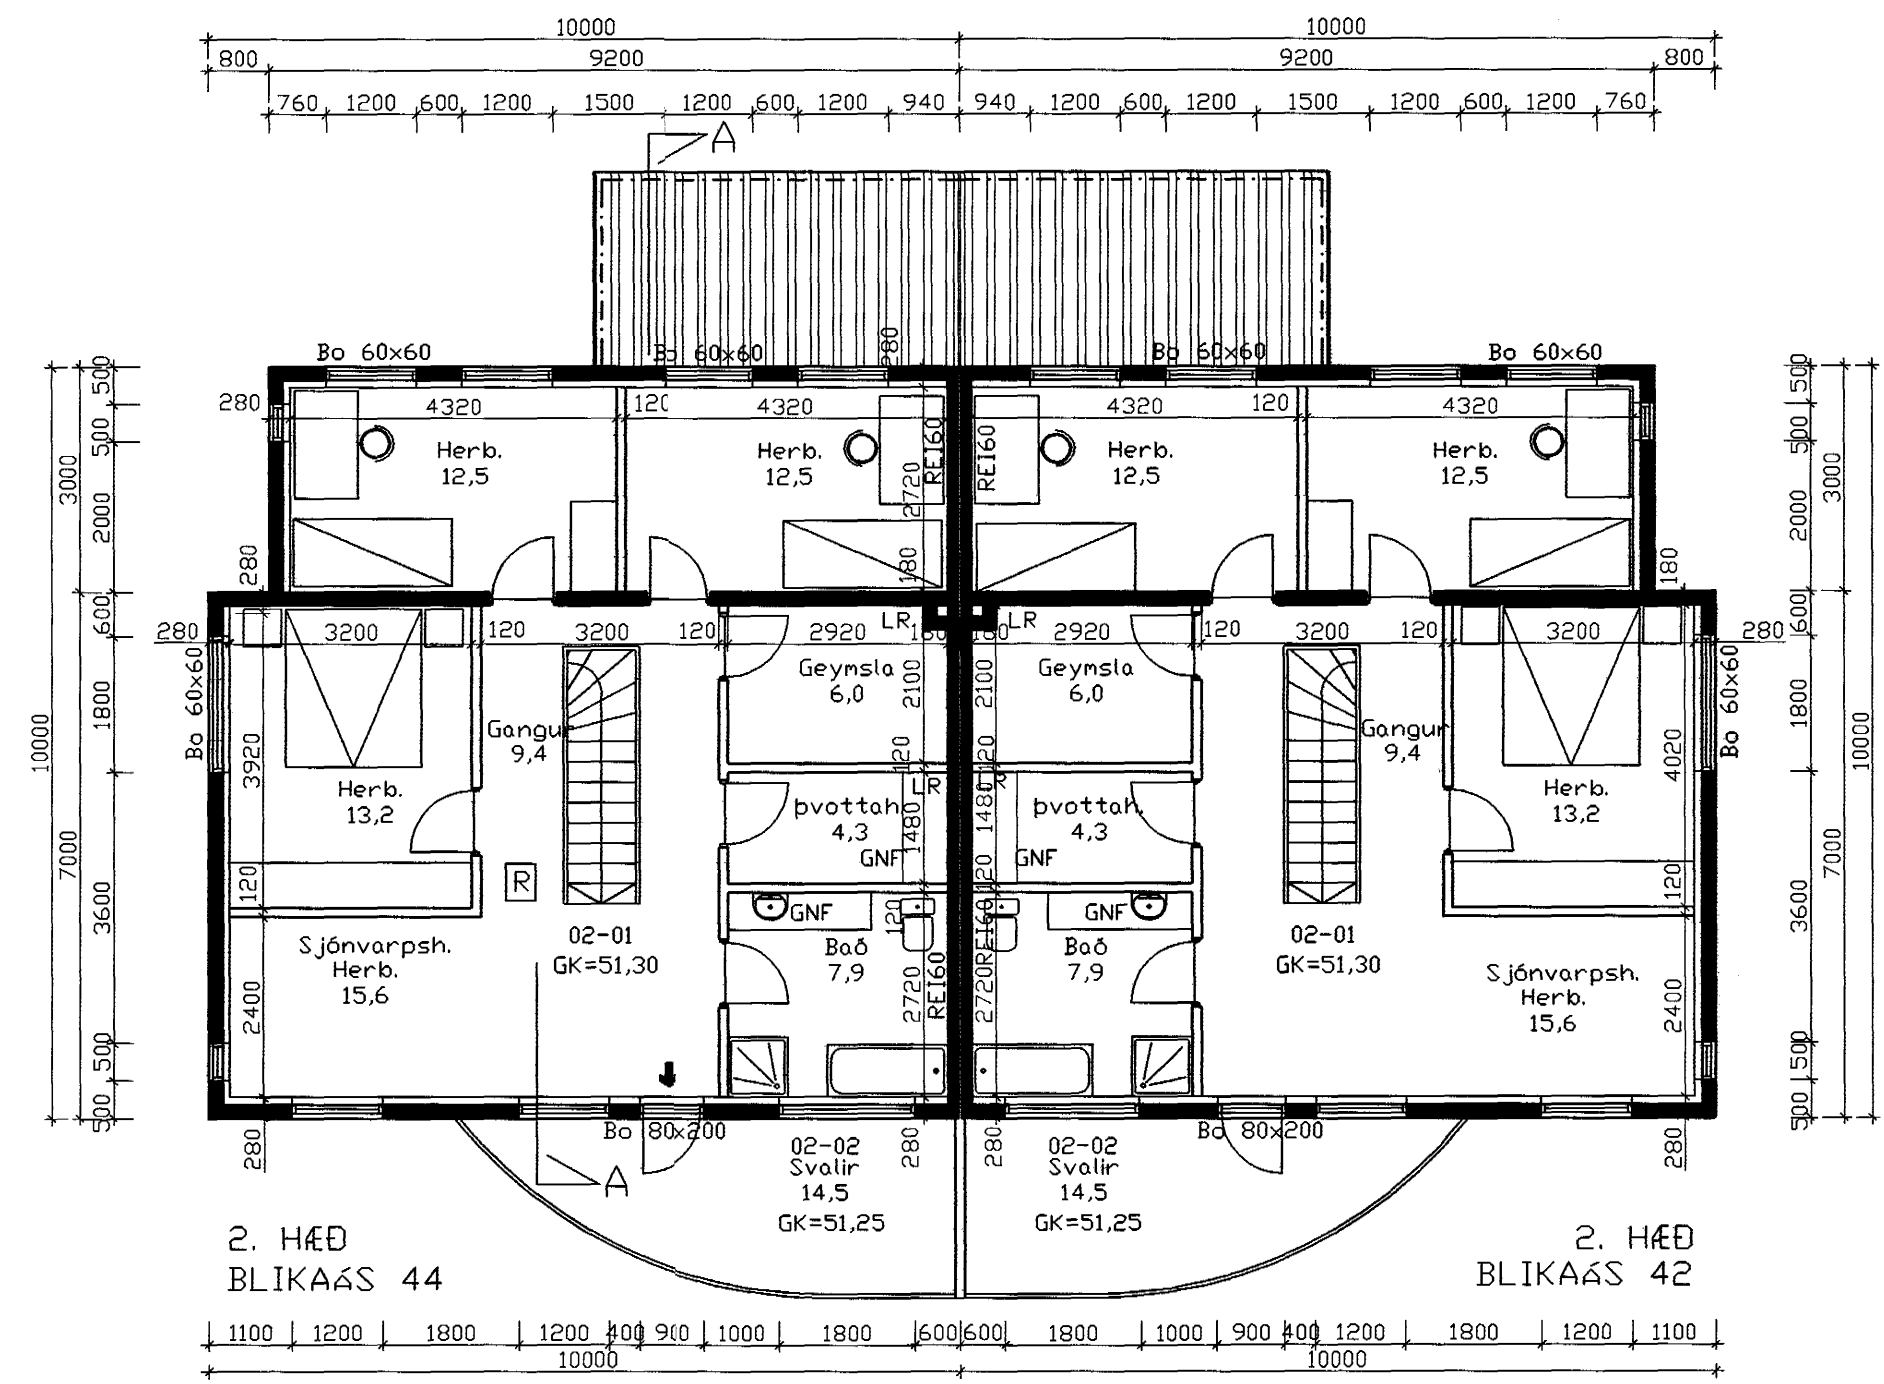

breytt dags. teikna? lýsing

102
 BLIKAÁS 42-44
 GRUNNMÝND EFRI HÆÐ 1/100
 SNEIÐING A-A 1/100
 verknr.: 9909 - hanna?/teikn: FF
 mkr: 1/100 dags: 30.11.99

TEIKNISTOFAN THAK

FRIBRIK FRIBRIKSSON ARKITEKT F.Á., 211236-4519, FF-ARK. @ ISLANDIÐS
 KLAPPARSTÍG 10, 101 REYKJAVÍK, Sími 5511060, F.Á. 5511060
 3.12.99 *Lfr. in Silas*