




grunnmynd rör 1 rör neysluvatn

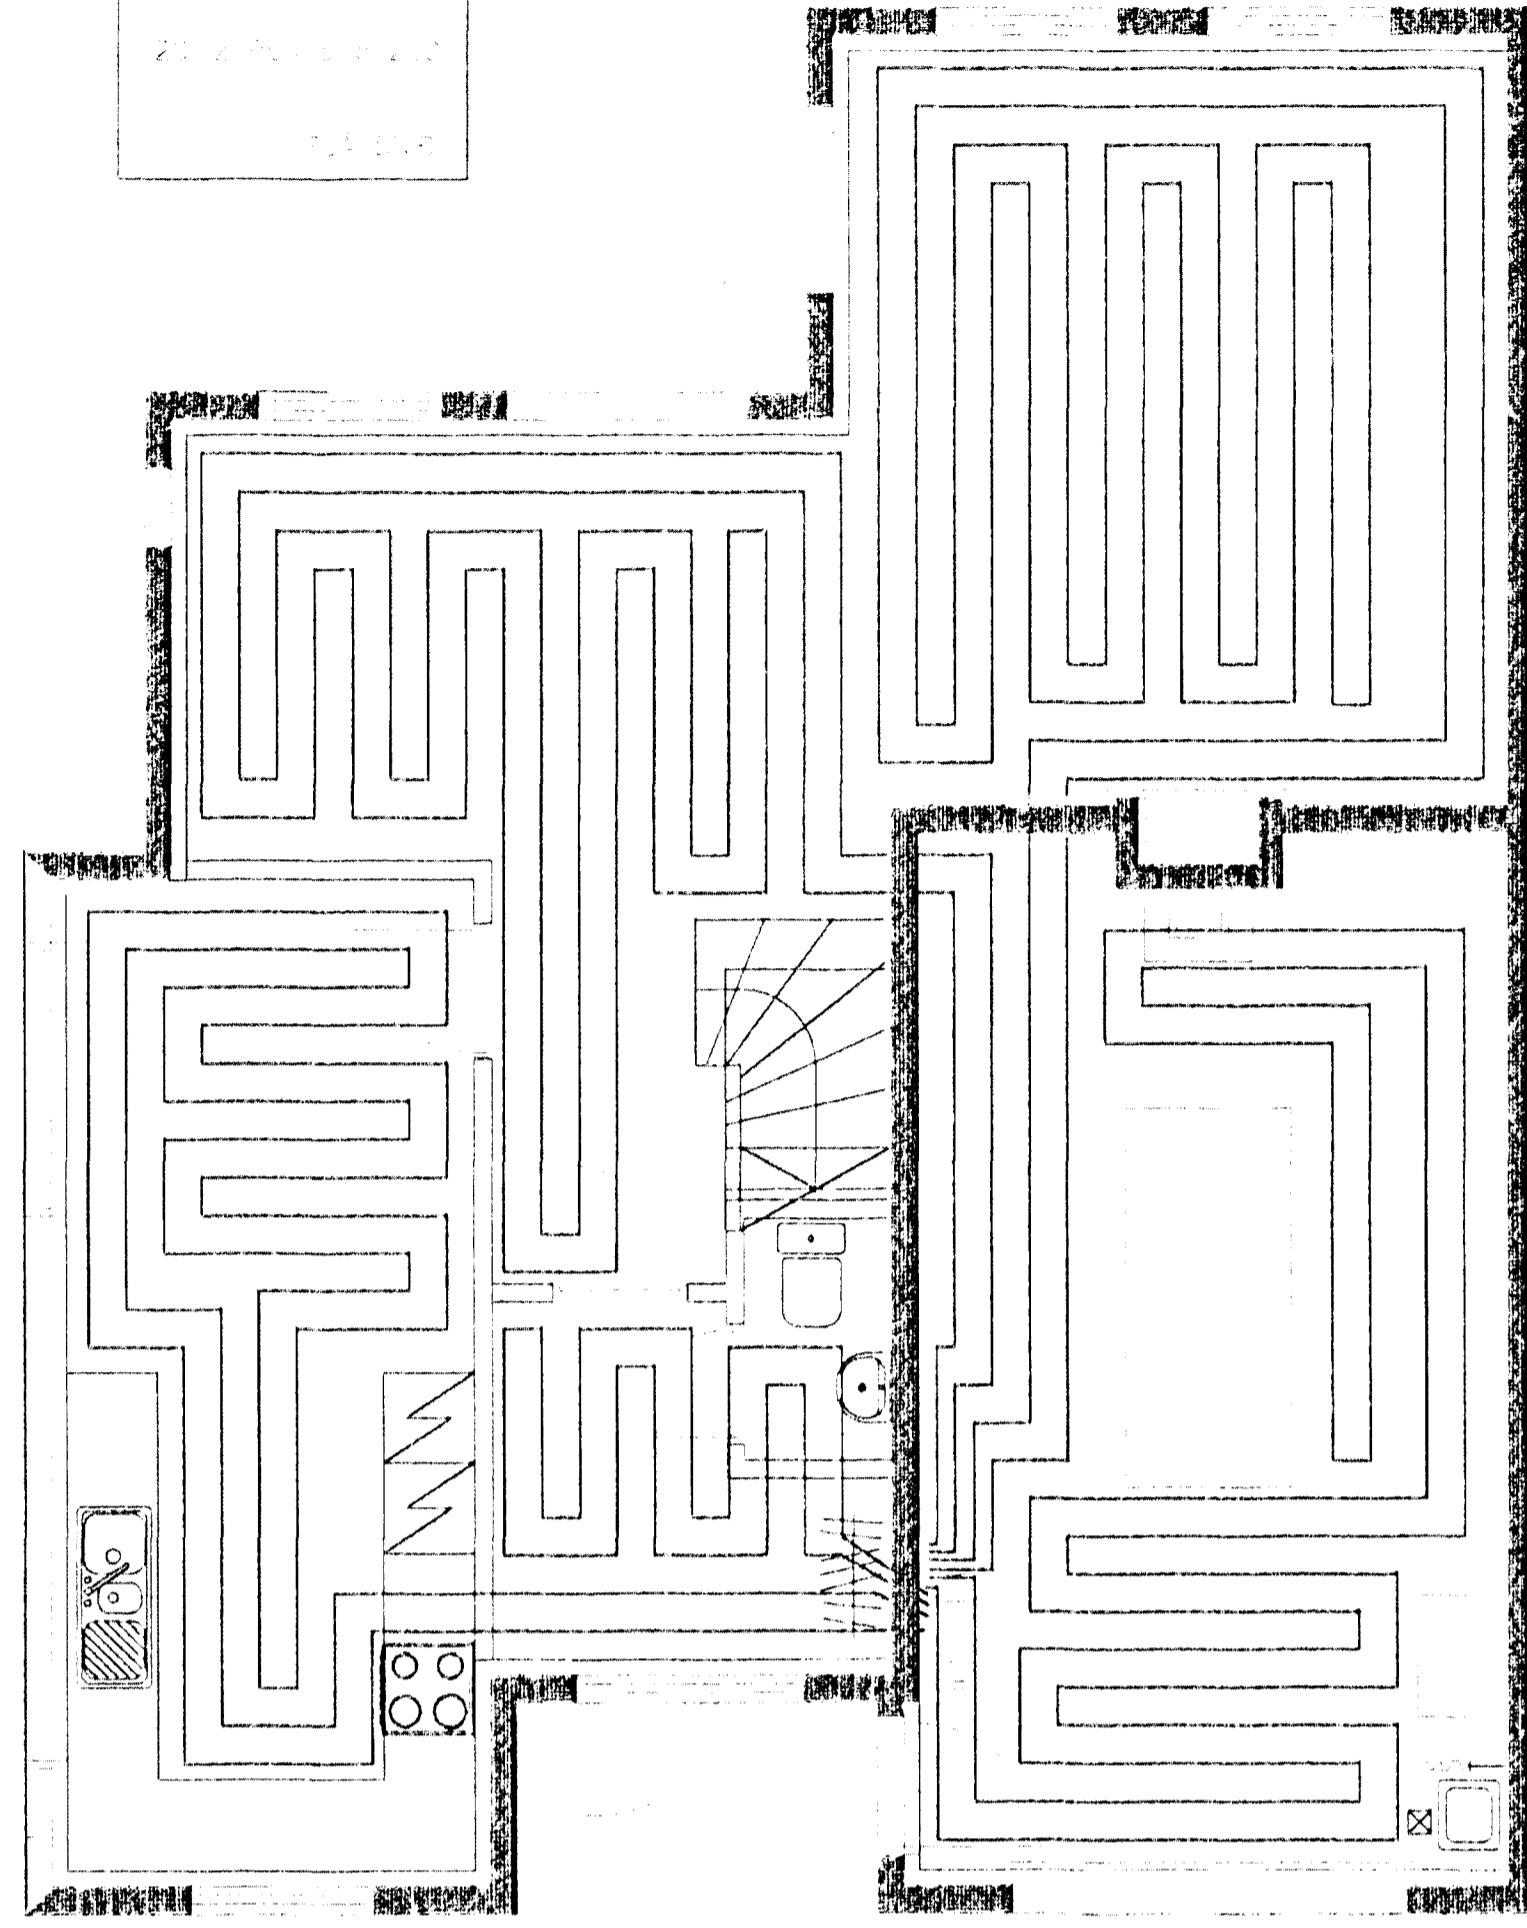


grunnmynd gölfhiti

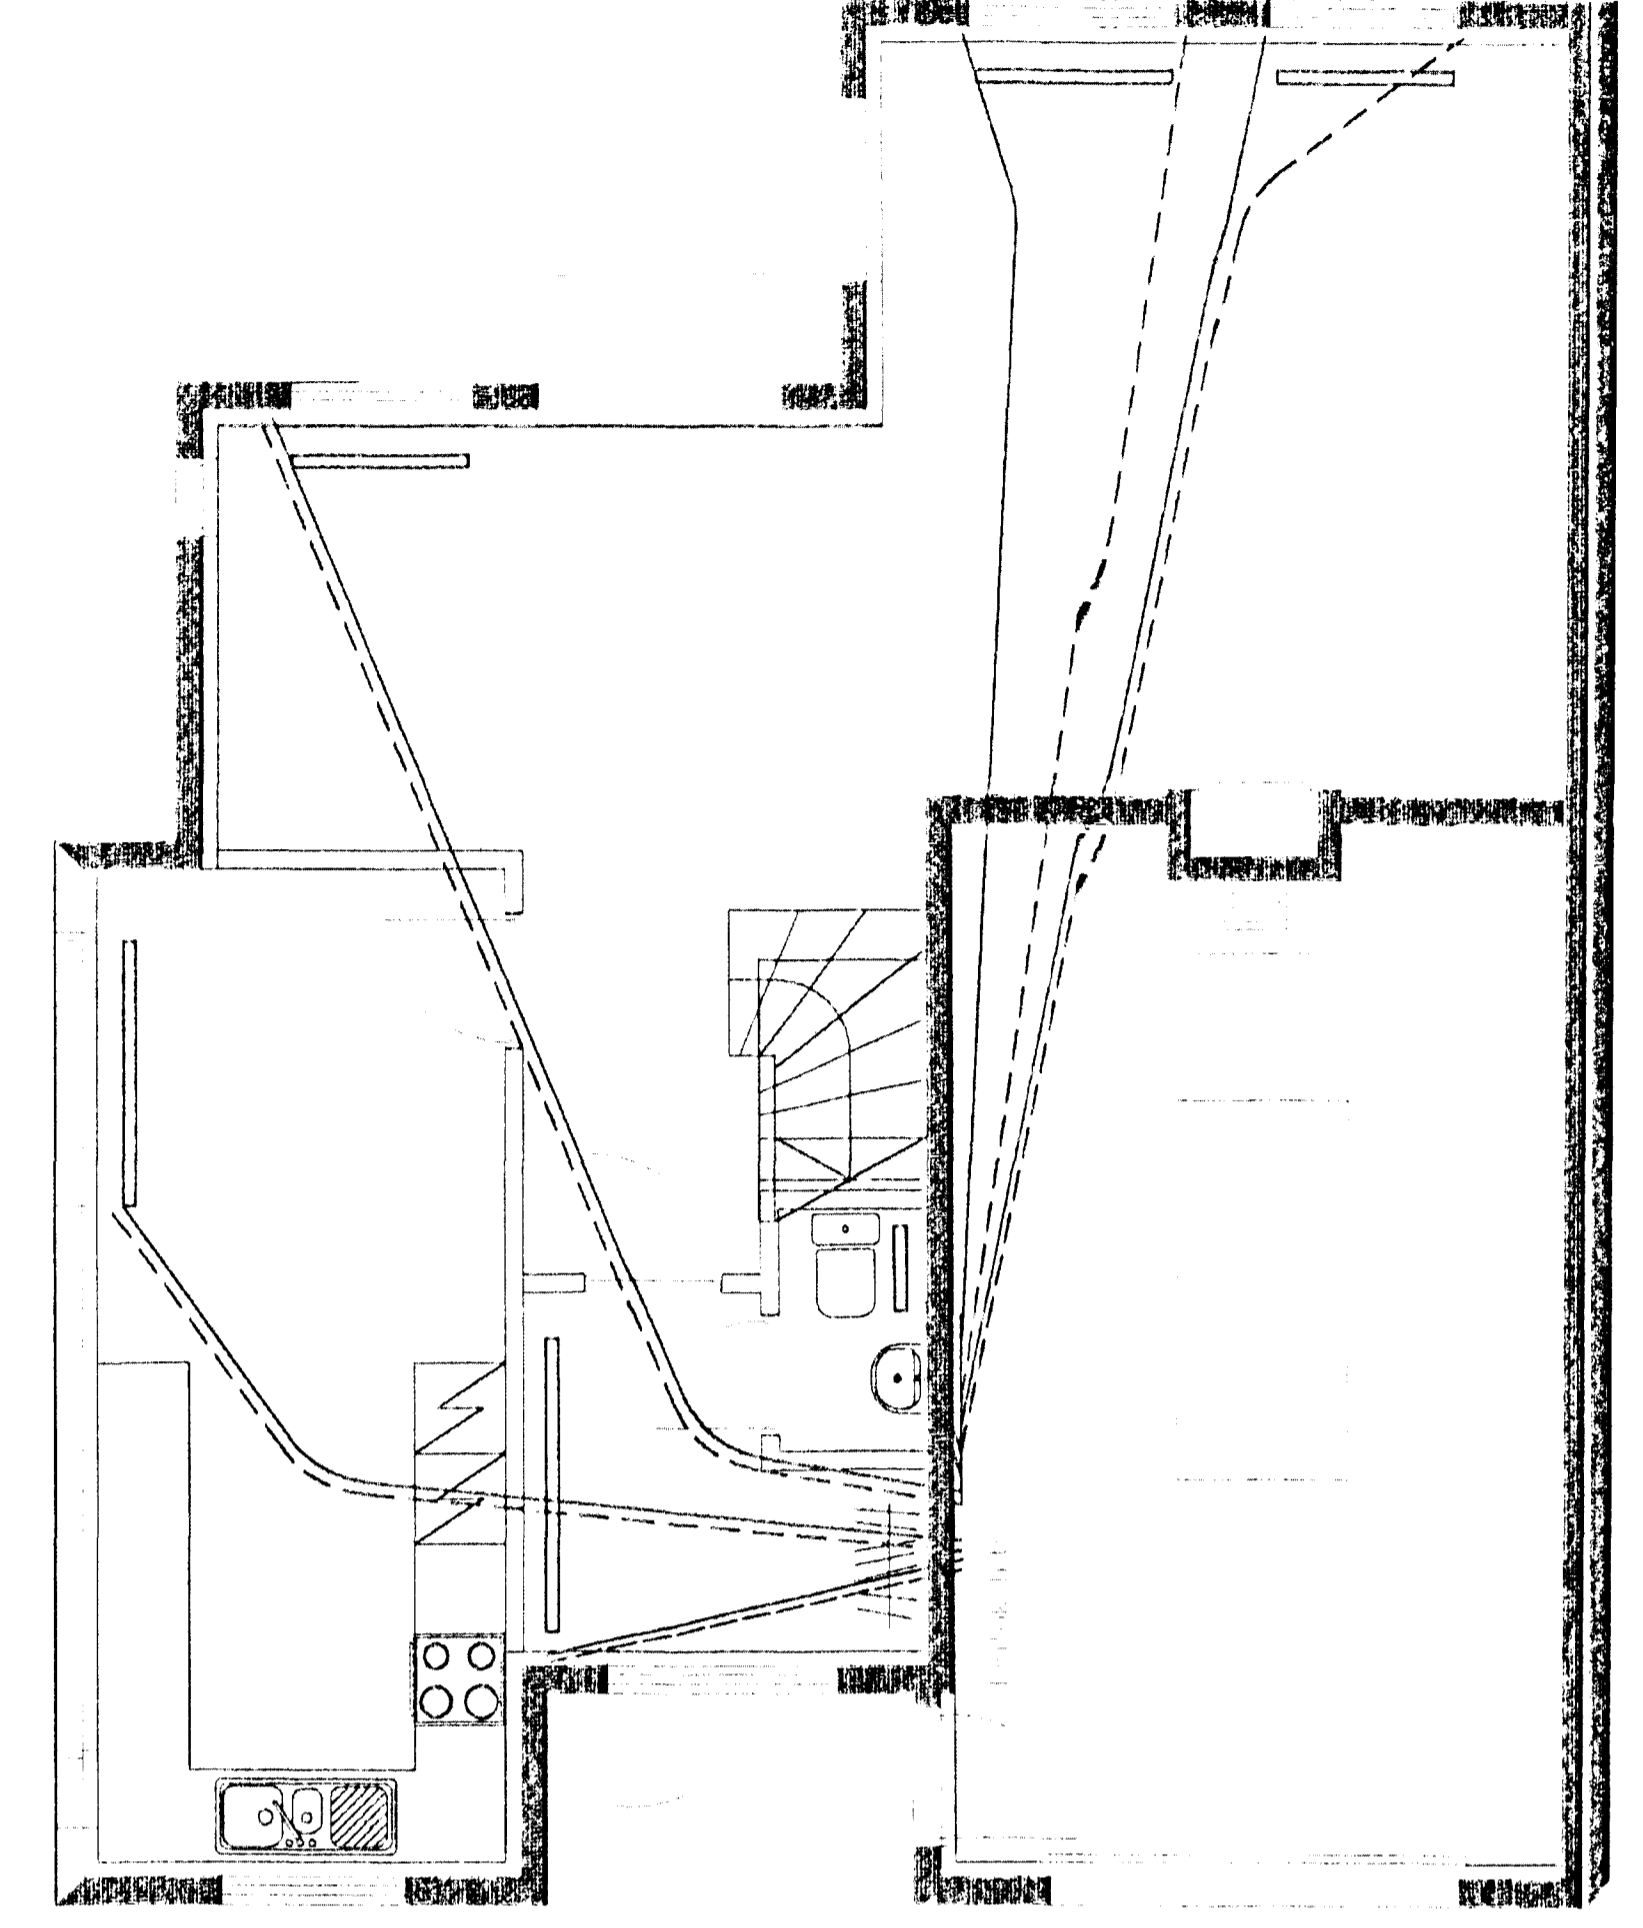

grunnmynd rör 1 rör öfnalagnir

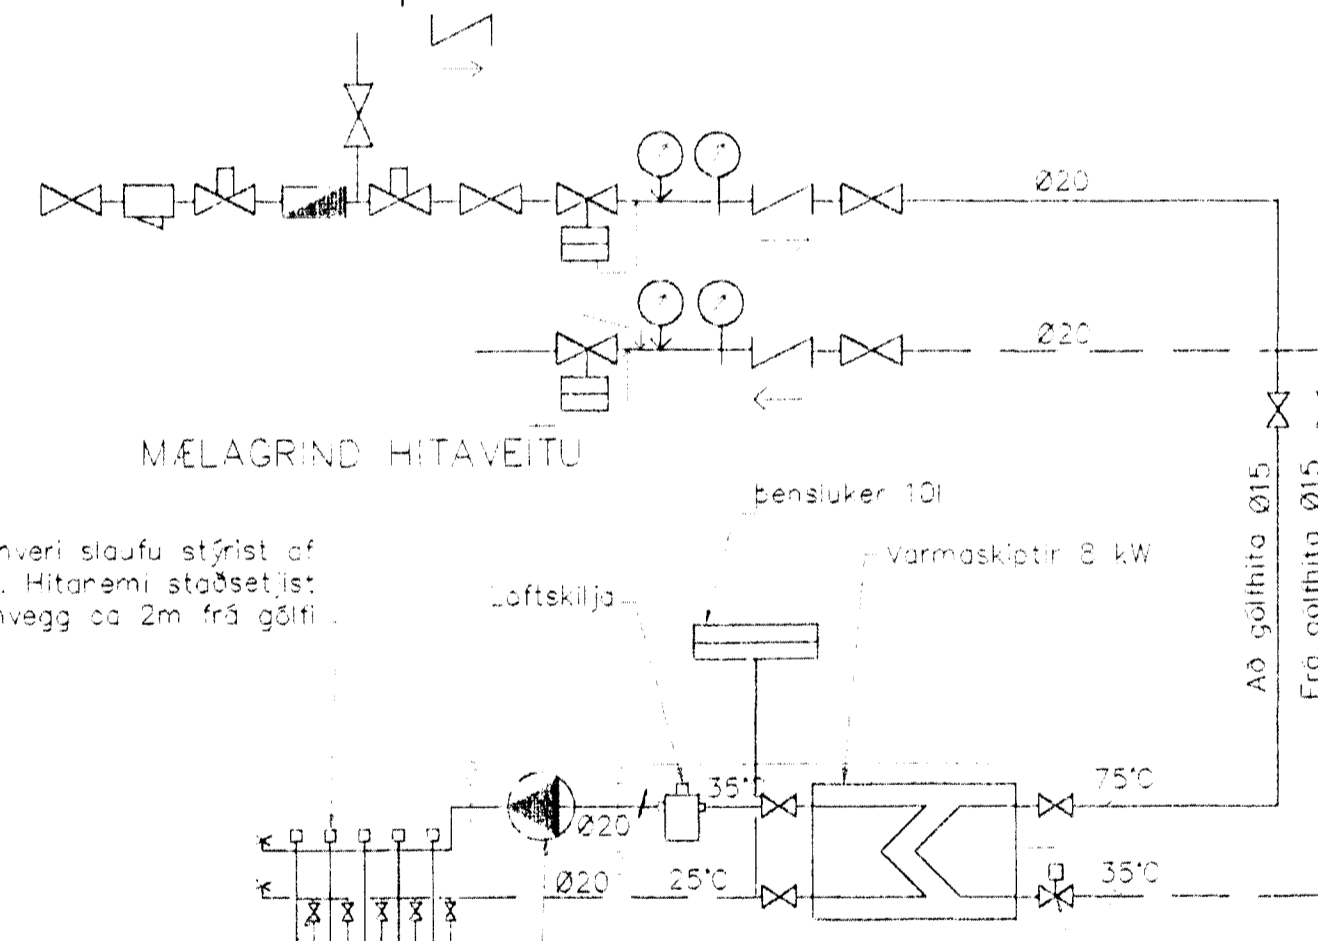

MELAGRIND HITAVEITU

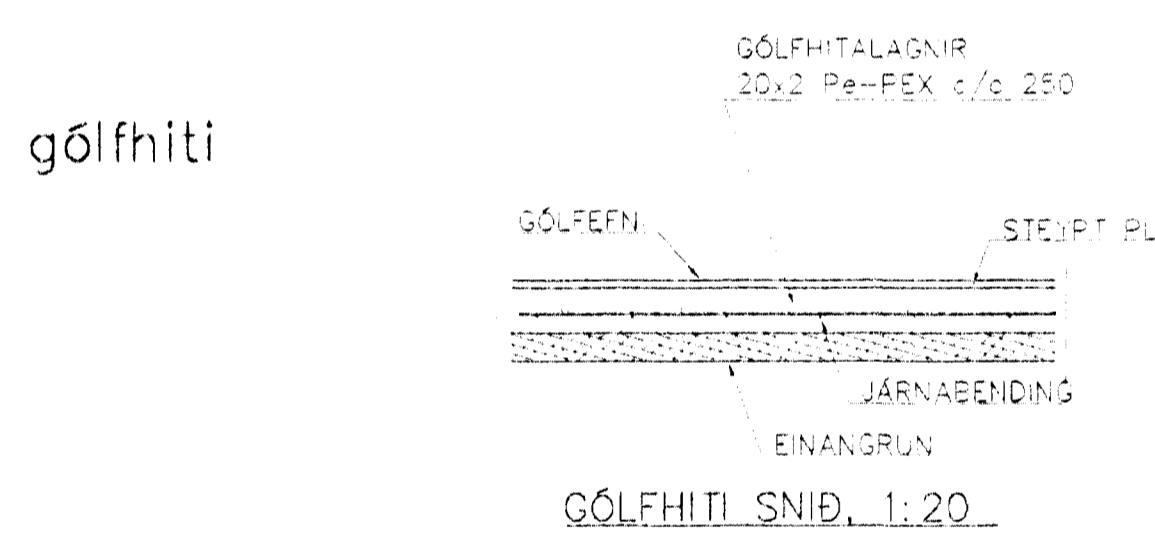

GÖLFHITALAGNIR 20x2 Pe-PEX c/c 250
GÖLFHITI SNID, 1:20

SKÝRINGAR

MINNSTEYPTAR GÖLFHITALAGNIR ERU 20x2 Pe-PEX 0,8 MPa, 60°C. STEYPUHULA YFR LÖGNUM MINN 30 MM.

NEYSLUVARNSLAGNIR SKÝRINGAR

NEYSLUVATNSLAGNIR ERU PEX 15x2,5 Í DRATTARRÖRUM 25/20. EINGÖNGU SKAL NOTA LAGNAEFNI VÐURKENNT AF RANNSÓKNARSTOFNUN BYGGINGARINNADARINS. LAGNIR, TENGIDÖSIR OG DEILIGRINDUR SKULU VERA FRÁ SAMMA FRAMLEIÐANDA OG PASSA SAMAN. SETJA SKAL FESTINGAR Á LAGNIR C/C 150 CM, VÍÐ BEYGIJUR SKAL SETJA 3 FESTINGAR. BEYGIJURRÁDIUS SKAL ÁVALLT VERA STEPPI EN 5 • YTRA ÞVERMÁL PÍPNA ÞRÍSTÍPRÖFUN Á PLASTLÖGNUM SKIPTIST Í 2 LÖTUR FYRRI LÖTA ER FRAMKVÆMD Í 1 KLUKKUSTUND OG ER ÞRÝSTINGUR 15 BAR FYRIR NEYSLUVATN. SEINNI LÖTAN ER GERÐ Í BEINU FRAMHALDI AF FYRRI LÖTU OG SAMI ÞRÝSTINGUR NOTAÐUR SEINNI LÖTA SKAL STANDA Í 2 KLUKKUSTUNDIR. FÝLLA SKAL ÖT PRÖFUNARBLAÐ SEM SÍNIR NIÐURSTÖÐUR PRÖFUNAR.




LAGNIR, SNID, 1:20

TENING GÖLFHITA


ÖFNALAGNIR ERU eVal-PEX 15x2,5 Í DRATTARRÖRUM 25/20. EINGÖNGU SKAL NOTA LAGNAEFNI VÐURKENNT AF RANNSÓKNARSTOFNUN BYGGINGARINNADARINS. LAGNIR, TENGIDÖSIR OG DEILIGRINDUR SKULU VERA FRÁ SAMMA FRAMLEIÐANDA OG PASSA SAMAN. SETJA SKAL FESTINGAR Á LAGNIR C/C 150 CM, VÍÐ BEYGIJUR SKAL SETJA 3 FESTINGAR. BEYGIJURRÁDIUS SKAL ÁVALLT VERA STEPPI EN 5 • YTRA ÞVERMÁL PÍPNA.

SKÝRINGAR

ÞRÝSTÍPRÖFUN Á PLASTLÖGNUM SKIPTIST Í 2 LÖTUR FYRRI LÖTA ER FRAMKVÆMD Í 1 KLUKKUSTUND OG ER ÞRÝSTINGUR 15 BAR FYRIR NEYSLUVATN. SEINNI LÖTAN ER GERÐ Í BEINU FRAMHALDI AF FYRRI LÖTU OG SAMI ÞRÝSTINGUR NOTAÐUR SEINNI LÖTA SKAL STANDA Í 2 KLUKKUSTUNDIR. FÝLLA SKAL ÖT PRÖFUNARBLAÐ SEM SÍNIR NIÐURSTÖÐUR PRÖFUNAR.

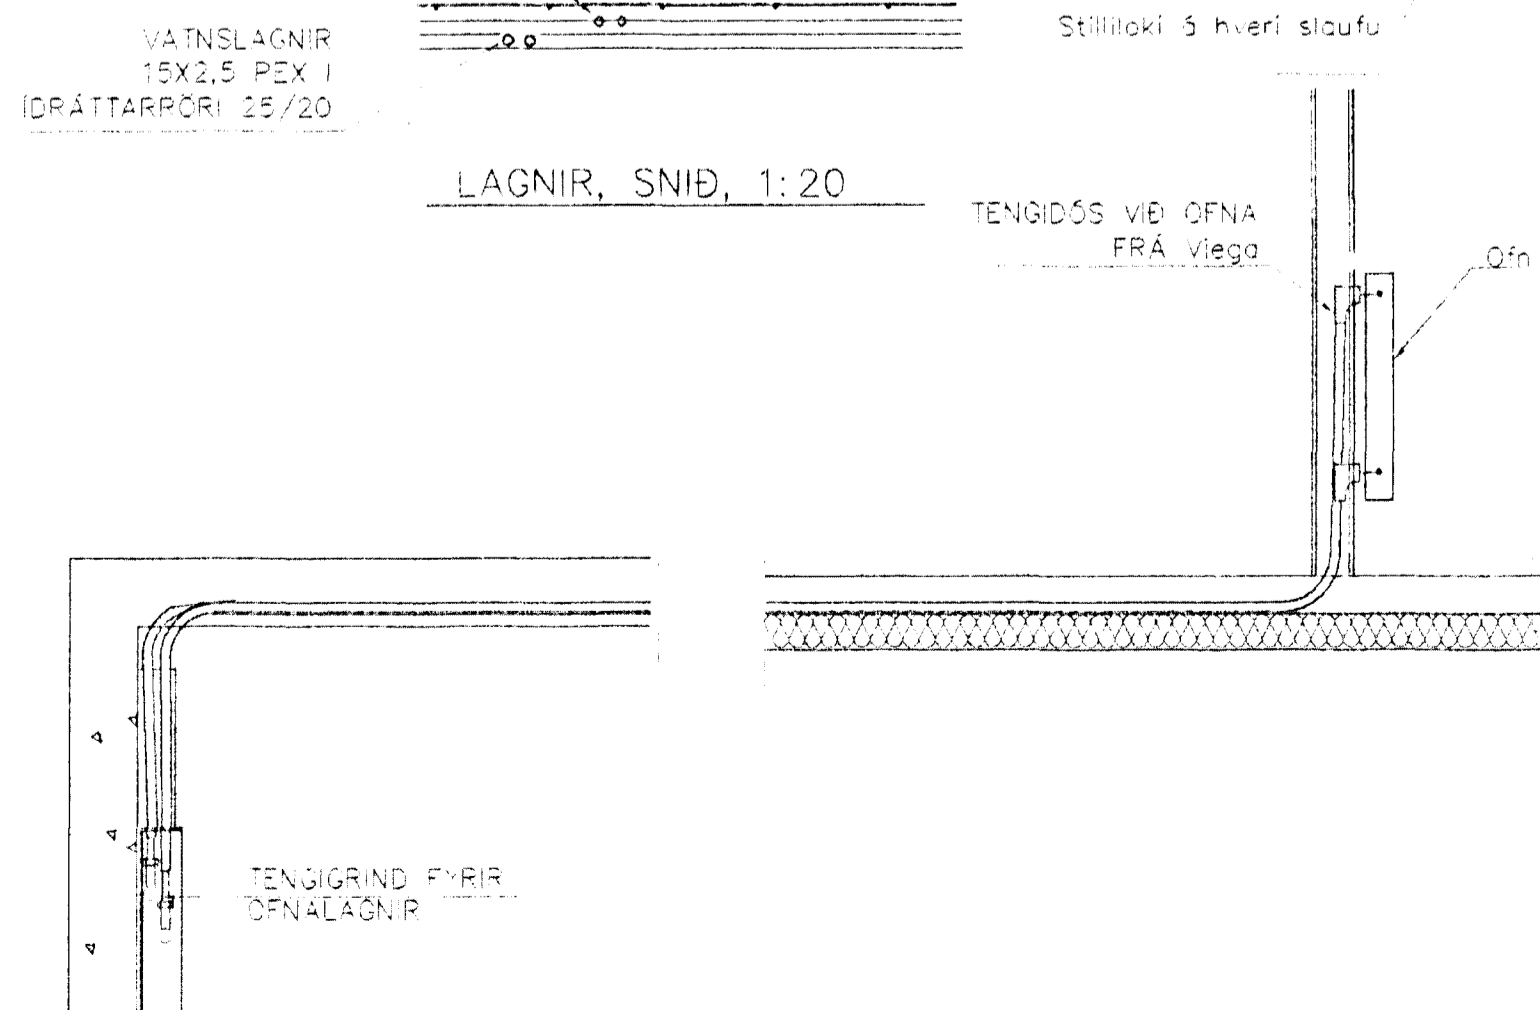

TENING ÖFNALAGNALAGNA 1:20

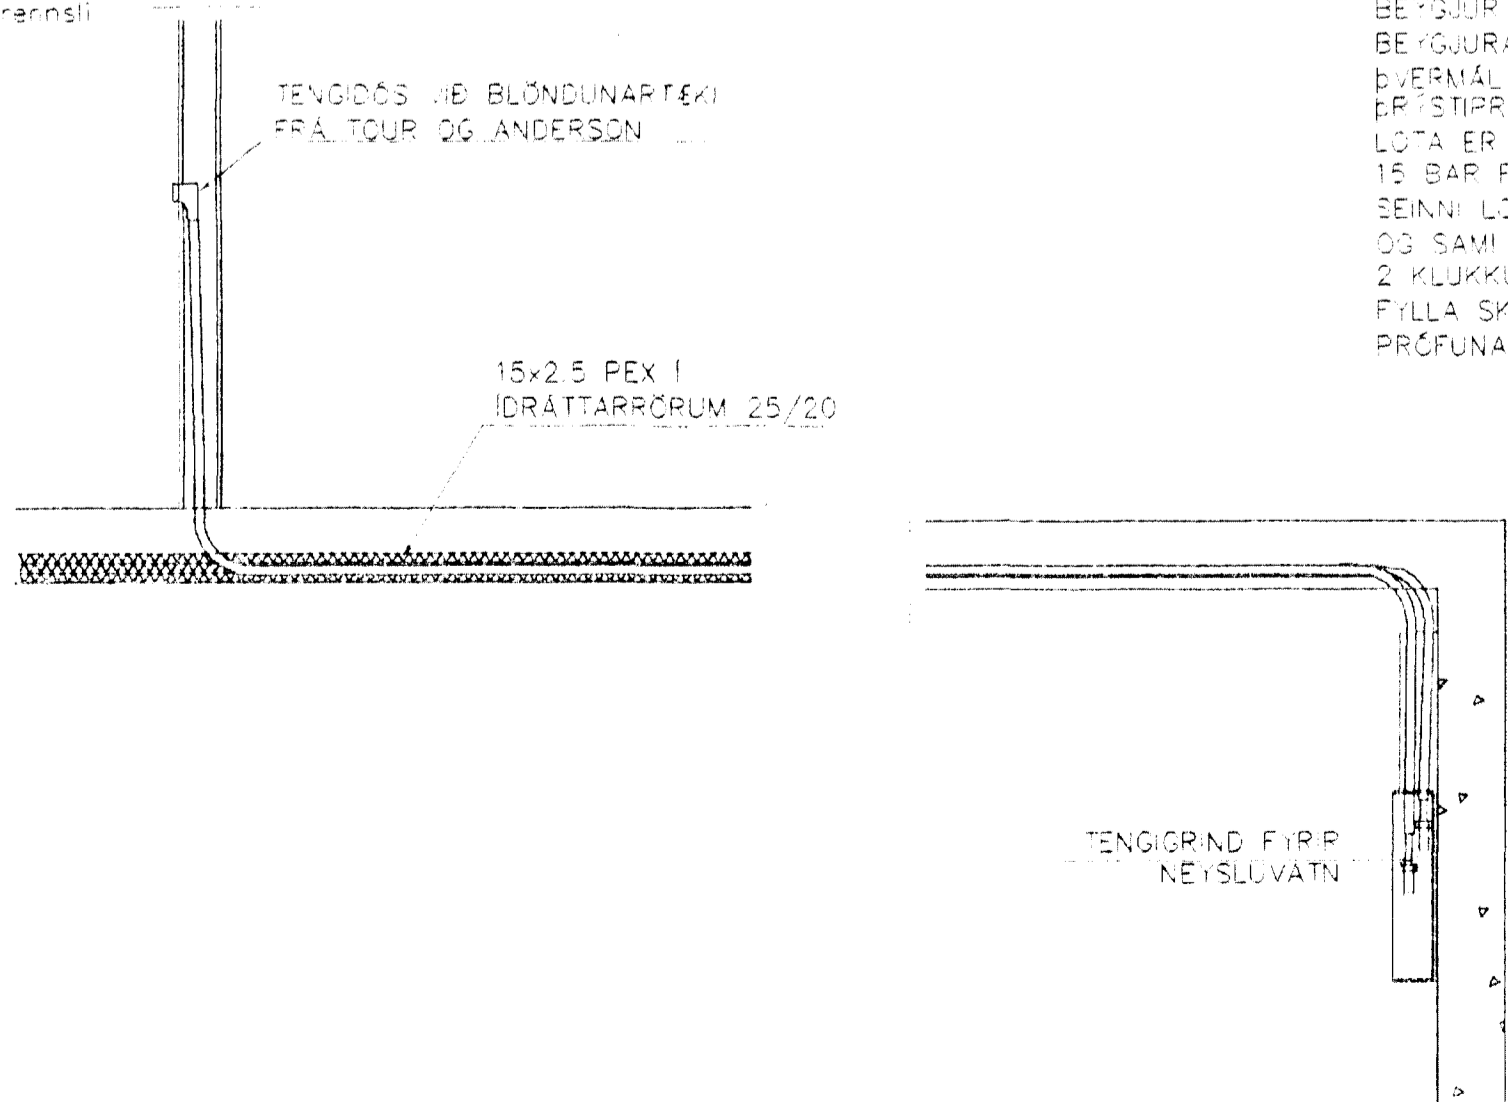

TENING NEYSLUVATNSLAGNA 1:20

BR.	DRÖG.	ÖFN.	DRÖG.	ÖFN.
BLIKAÁS 44				
HAFNARFIRÐI				
HITA VATNS OG GÖLFHITALAGNIR				
2/6 '00				
MKV. 1:50				
DAGS. maí 2000				
VERK NR. 2004				
2-02				
HAFNAR SIG ÞORLEIFSS. KT. 241148-3009				
TEKNIÞJÓUSTU				
SIGURDAR ÞORLEIFSSONAR ehf.				
STRANDGÖTU 11 220 HAFNARFIRÐI				
SÍMI 555-4255 FAX 565-2875				
E-mail taeknihjonusta@islandia.is				