



VATNSLAGNIR 2 HÆÐAR 1:50

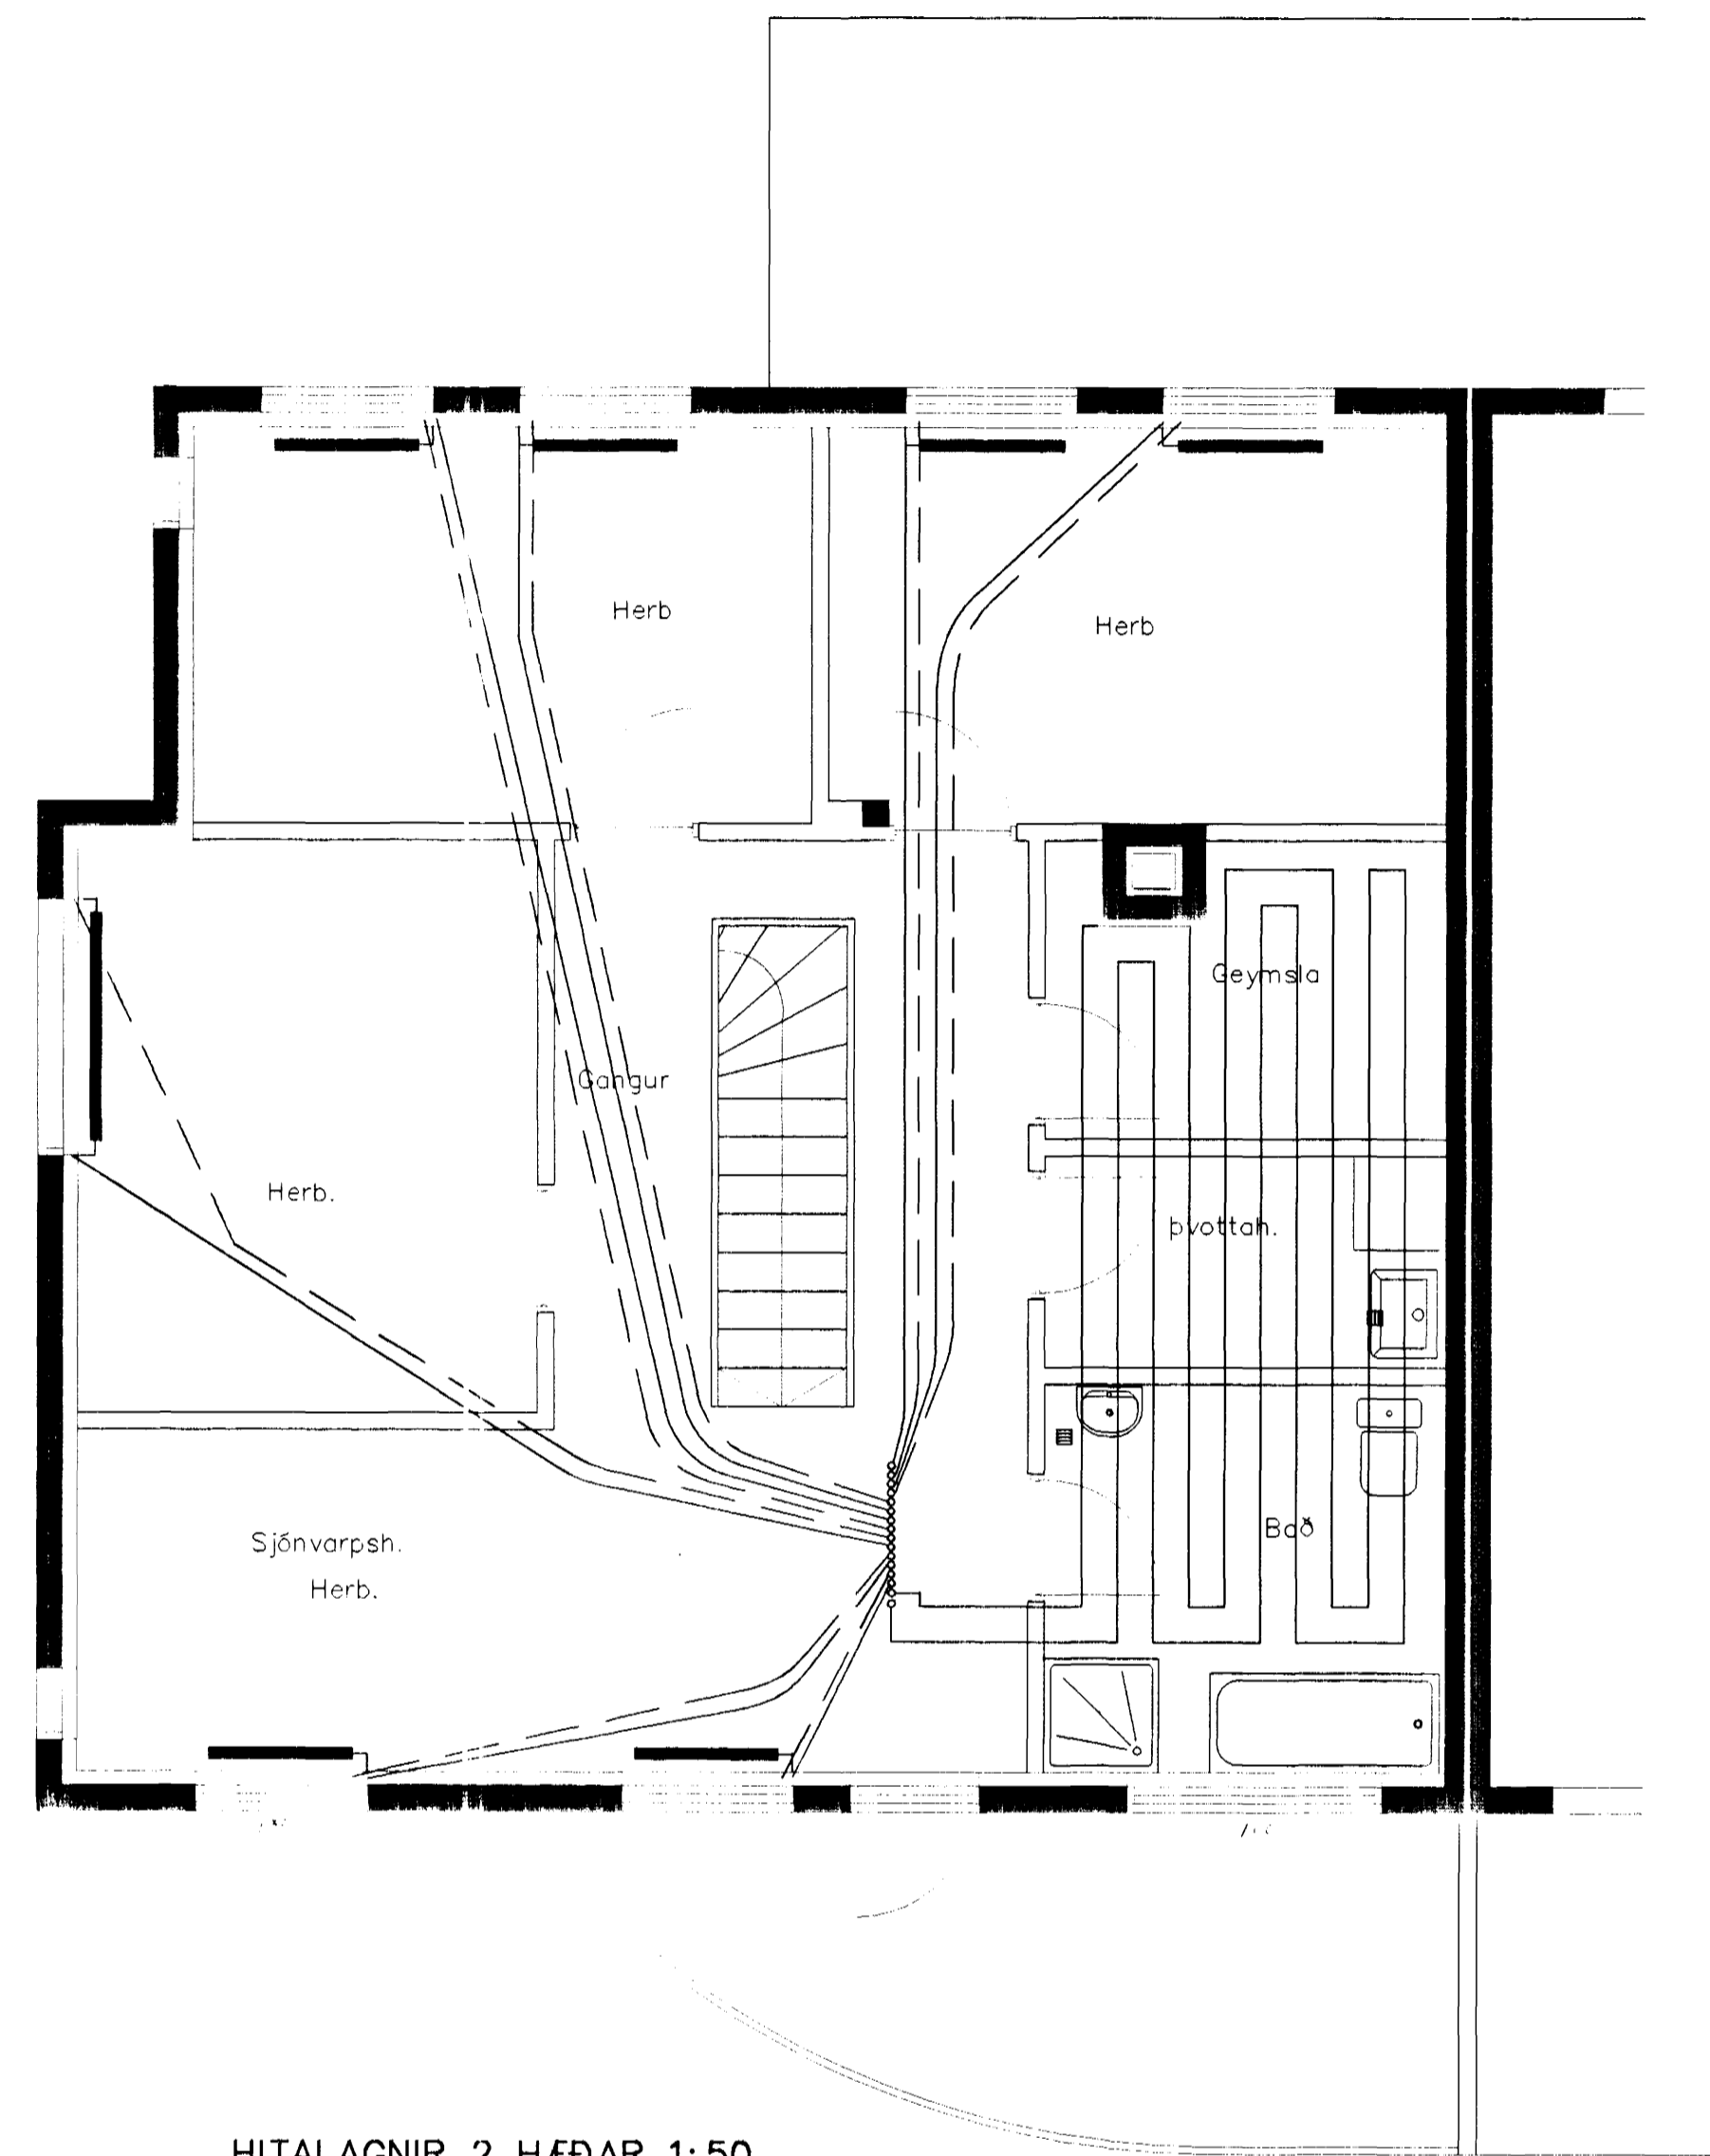

HITALAGNIR 2 HÆÐAR 1:50

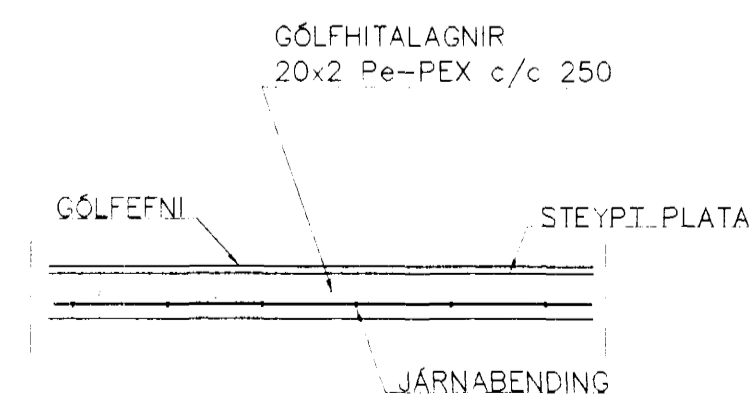

GÓLFHITI SNIÐ, 1:20

GÓLFHITALAGNIR
20-2 PEX c/c 250
SJA SNIÐ
MÆLAGRIND OG ÖNNUR
SNIÐ SJA BL. NR. 2-02

Byggingafræðilífið Hafnarfjarðar
Algreitt þann
29 AUG. 2000
[Signature]

BR.	DAGS.	EDLI BREITINGA	SIGN.
BLIKAÁS 44 HAFNARFIRÐI			
HITA VATNS OG GÓLFHITALAGNIR 2 HÆÐAR			
MKV. 1:50			
DAGS. AGÚST 2000			
VERK NR. 2004			
TEIKN. NR. 2-03			
HANNAD SIG ÞORLEIFSS. KT. 241148-3009			
TEIKNAD			
YFIRFARÐ			
TÆKNIJÓNUSTA		SIGURDAR ÞORLEIFSSONAR ehf. STRANDGÖTU 11 220 HAFNARFIRÐI SÍMI 555-4255 FAX 565-2875 E-mail taeknihjonusta@islandia.is	