

Aðaltafla TA


Heimtaug Rafveitu
3x10+10mm²

Kwh

Höfuðrofi
Neozed 3x63A

Lekastraumsrofi
3x63A / 30 mA

HÜSVEITA TENGIST Á FASA Y.

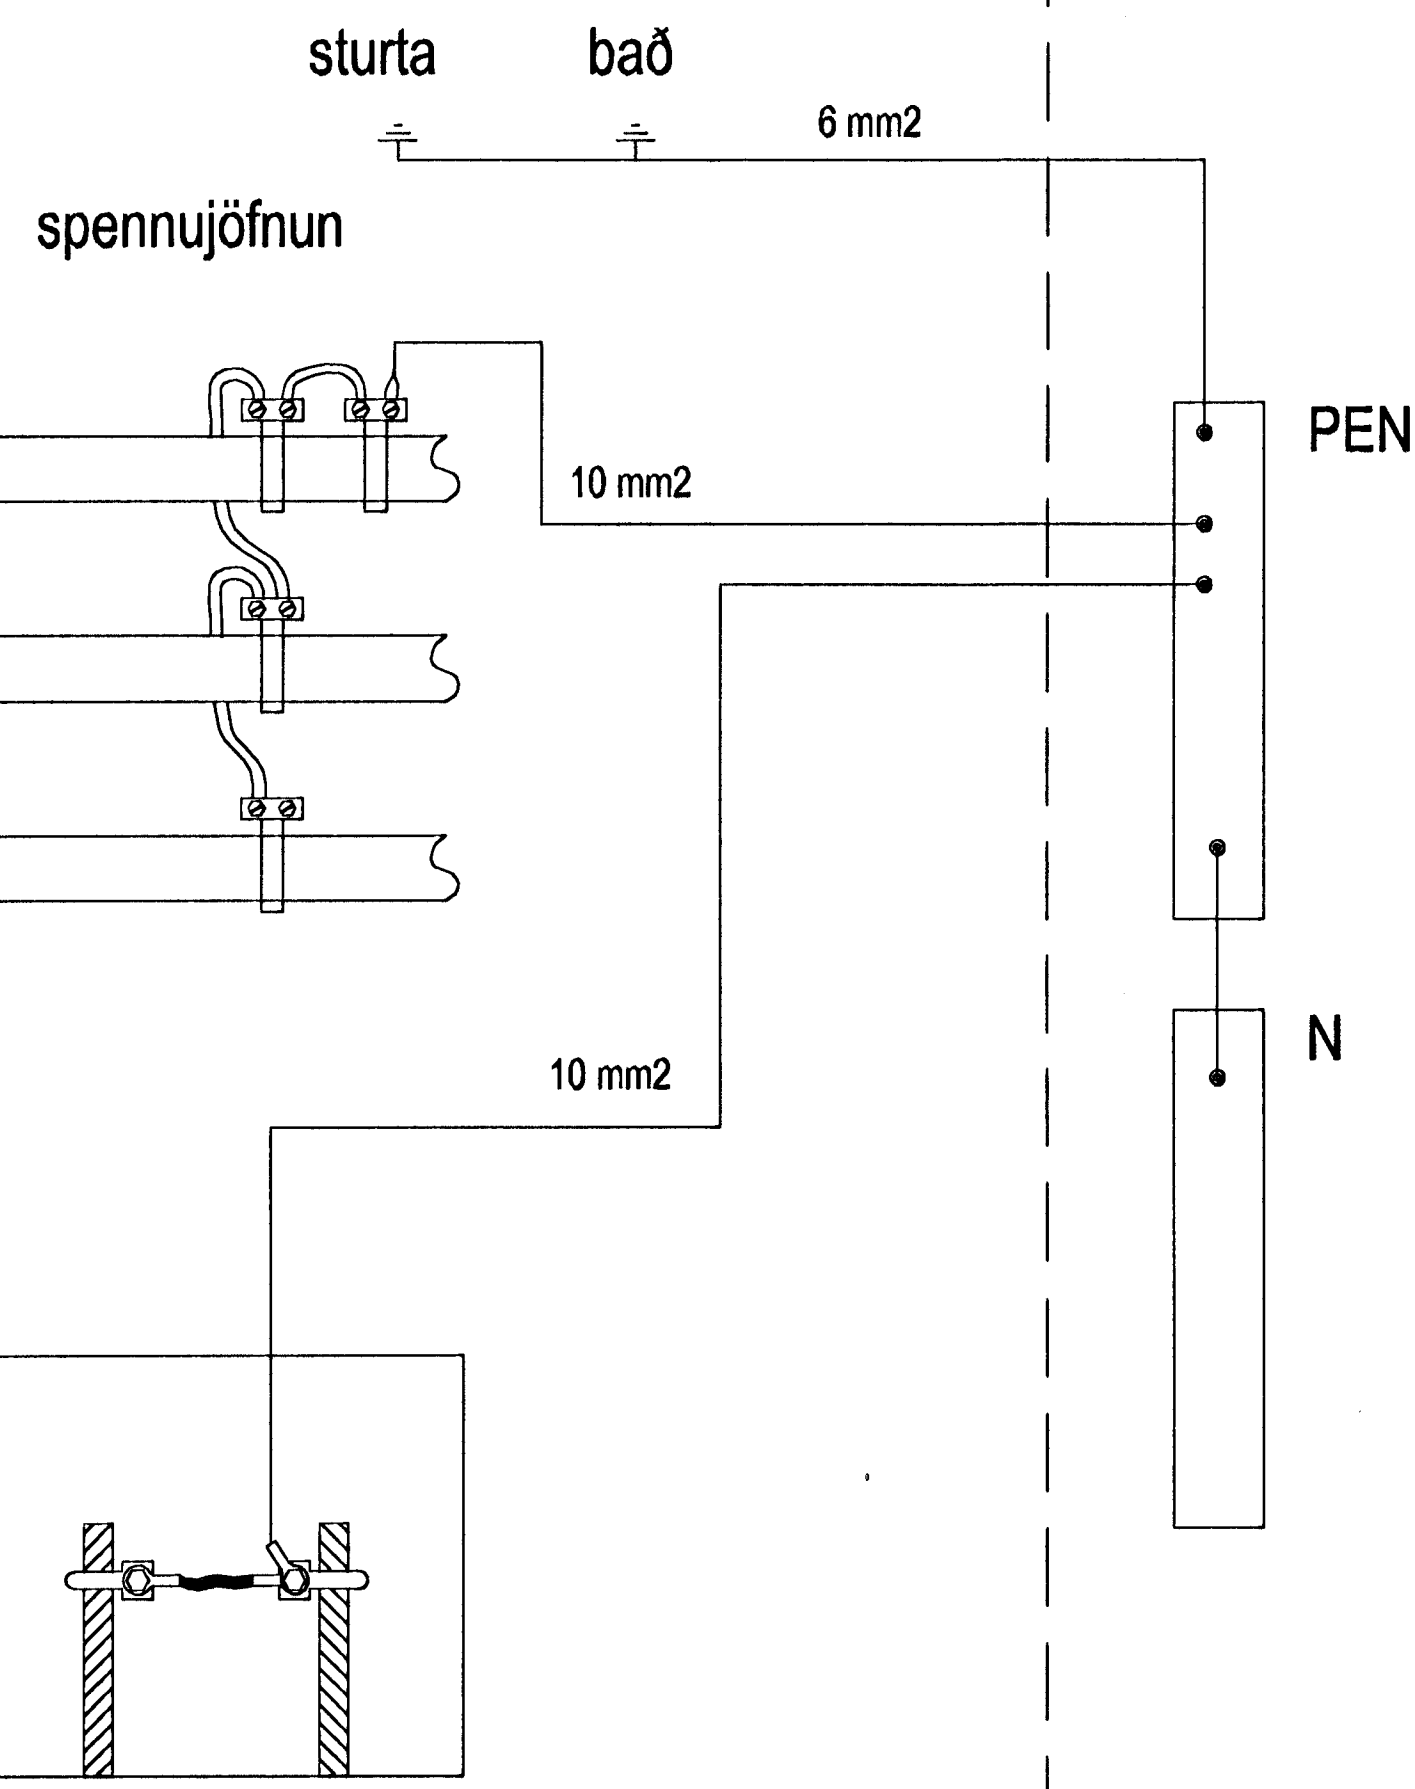

-F1.1	25A	3x4mm ²	20mm cu	○
-F1.2	16A	3x1.5mm ²	16mm cu	○
-F1.3	16A	3x1.5mm ²	16mm cu	○
-F1.4	25A	3x4mm ²	20mm cu	○
-F1.5	10A	3x1.5mm ²	16mm cu	○
-F1.6	10A	3x1.5mm ²	16mm cu	○
-F1.7	16A	5x1.5mm ²	16mm cu	○
-F1.8	10A	3x1.5mm ²	16mm cu	○
-F1.9	10A	3x1.5mm ²	16mm cu	○
-F1.10	10A	3x1.5mm ²	16mm cu	○
-F1.11	10A	3x1.5mm ²	16mm cu	○
-F1.12	10A	3x1.5mm ²	16mm cu	○
-F1.13	10A	3x1.5mm ²	16mm cu	○
-F1.14	16A	3x1.5mm ²	16mm cu	○
-F1.15	16A	3x1.5mm ²	16mm cu	○
-F1.16	10A	3x1.5mm ²	16mm cu	○
-F1.17	10A	3x1.5mm ²	16mm cu	○
-F1.18	10A	3x1.5mm ²	16mm cu	○
-F1.19	10A	3x1.5mm ²	16mm cu	○
-F1.20	10A	3x1.5mm ²	16mm cu	○
-F1.21	10A	3x1.5mm ²	16mm cu	○

- Eldavél 1 hæð
- Uppvottavél 1 hæð
- Örbylgjuofn 1hæð
- Bakarofn 1 hæð
- Tenglar eldhúsi 1 hæð
- Tenglar í lofti bílskúrs 1hæð
- Tengill við töflu bílskúr 3x16A 1 hæð
- Ljós og tenglar stofu 1 hæð
- Ljós og tenglar borðstofu 1 hæð
- Ljós og tenglar eldhúsi 1 hæð
- Ljós og tenglar forstofu, gangi, wc 1hæð
- Dyrasími, magnari og loftnetskerfi 1 hæð
- Greinatafla H1 lagnakjallara (hitastýring)
- Þvottavél vaskahúsi 2 hæð
- Purkari vaskahúsi 2 hæð
- Ljós og tenglar hjónaherbergi og herbergi 1. (sjónv)
- Ljós og tenglar herbergi 2 og 3. 2 hæð
- Ljós og tenglar (geymslu) , baðherbergi og vaskar
- Ljós og tenglar gangi 2 hæð
- Ljós og tenglar bílskúr
- Útilýsing
- Ljóssemi

heitt vatn
kalt vatn
bakrenslí

Tengikassi
Sökkulskaut
Sjá sérteikningu

GES		Rafagnahönnun	
Gunnar Egill Sveinsson		Garðshús 14 112 Reykjavík	
S. 2676498		tlf. 220461-5589	
Verktali:	BLIKÁS 42 HAFNARFIRÐI		
Dagur:	27-08-2000	Talnr.:	ENLÍNUNYND
Teknað:	GES	Talnr.:	
Tölvu nr.:	BLAS.DWG	Talnr.:	
Bláð.:	1 af 3	Hannað af:	Gunnar Sveinsson