




Skýringar:


Lagnir skulu vera huldar 16mm plastpípu-
lagnir ídregnar 1,5q vír.
Hæð rofa sé 110cm. Hæð tengla sé 20cm
nema þar sem rofi og tengill eru teiknaðir
fastir saman 110cm.
Hæð veggdósa sé 180cm nema á böðum 200cm.
Fjarlægð frá hurðargati eða veggbrún í
miðja dós sé 12cm.
Öll mál eru miðuð við fullfrágengin gólf og
miðja dós.

☐fangreint gildir nema annars sé getið.


A.T.H. NDTA SKAL MÁLSETTA SMÍÐATEIKNINGU
ÞEGAR MÉLT ER FYRIR VEGGJUM. !!!

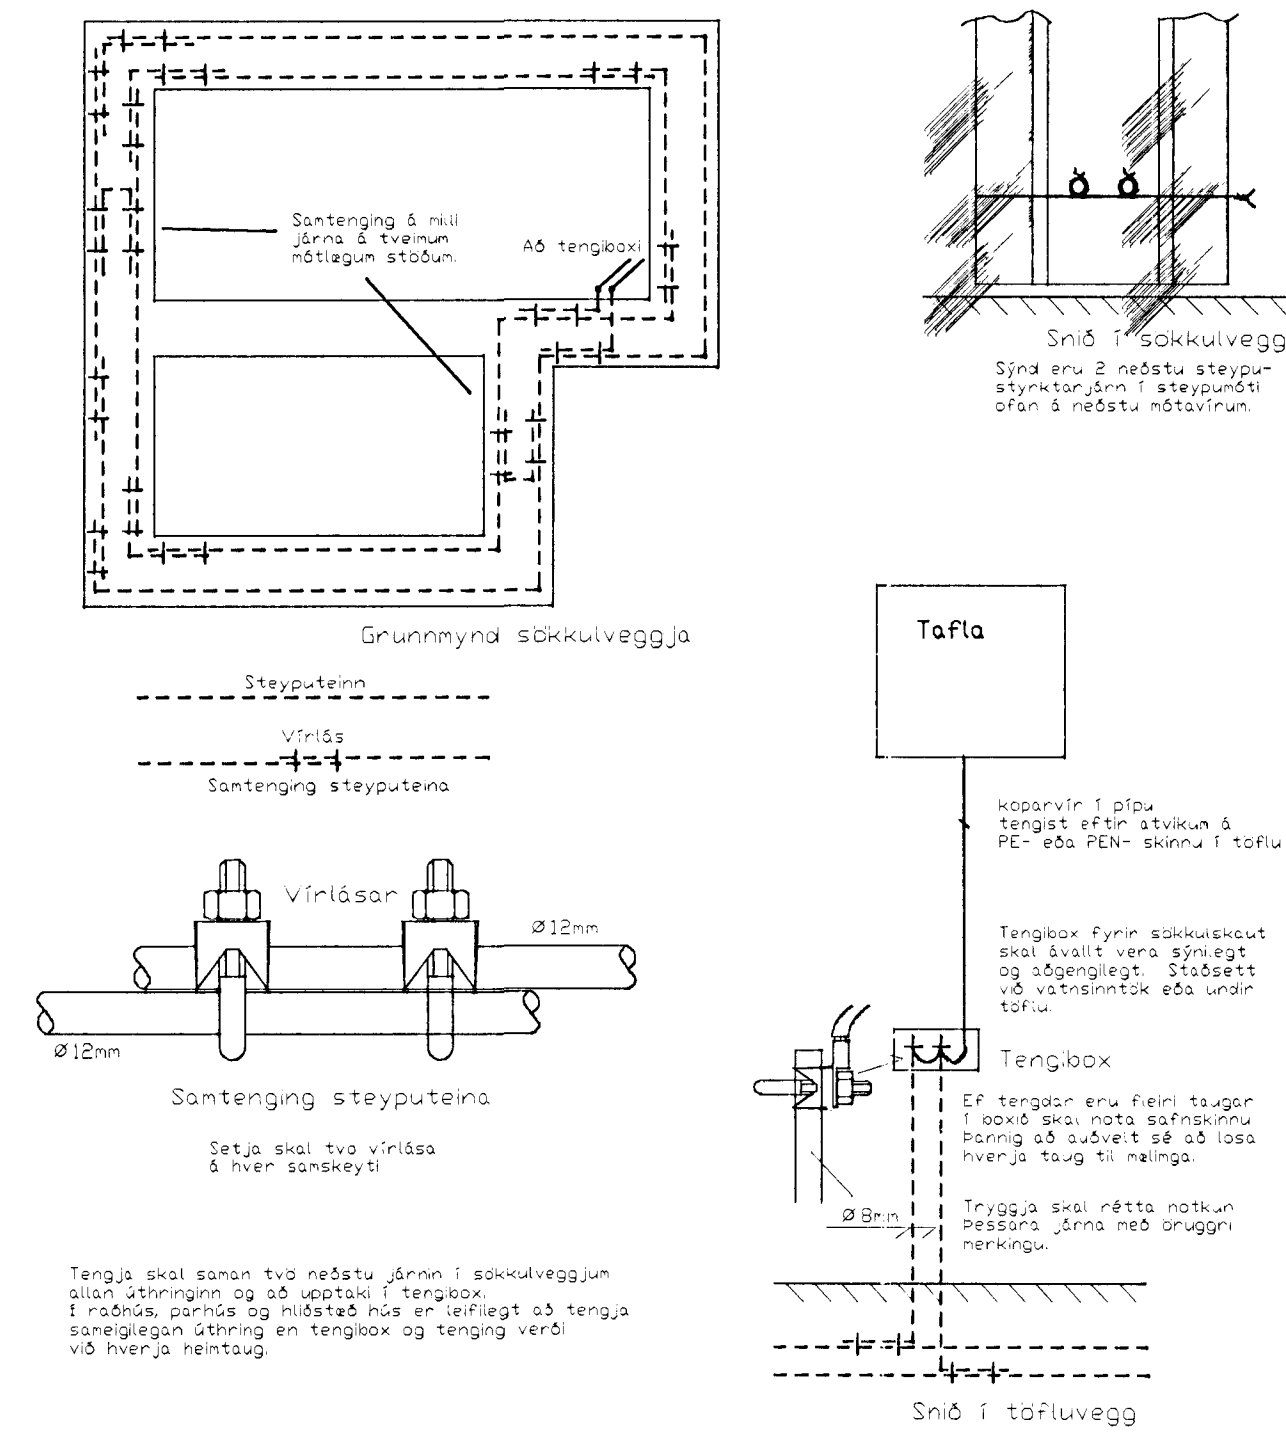


Inntök samþykkt 22/10/99.
t.h. RAFVEITU HAFNARFJARDAR
Björn Traustason

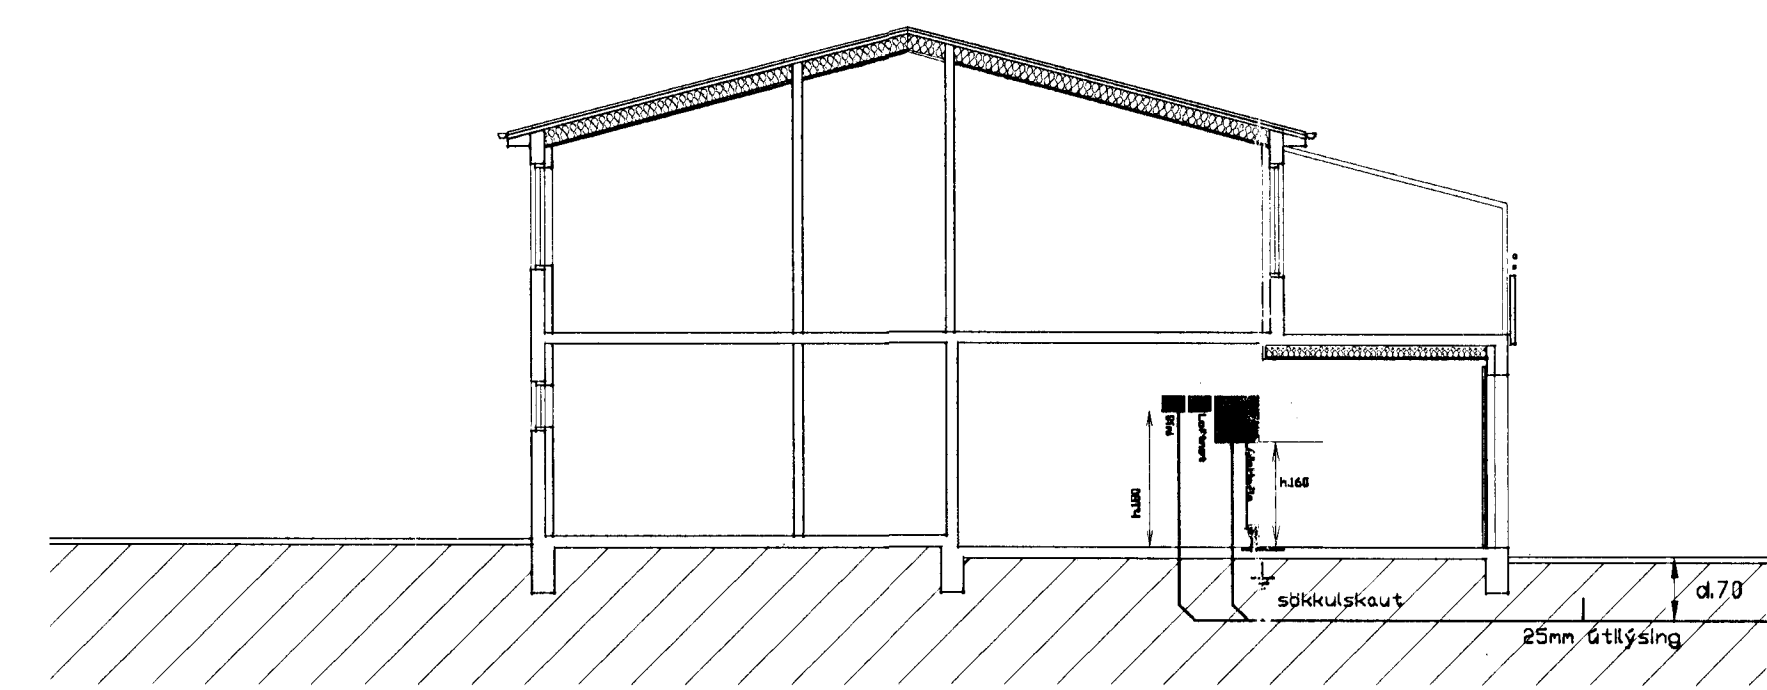

Snið 1:100

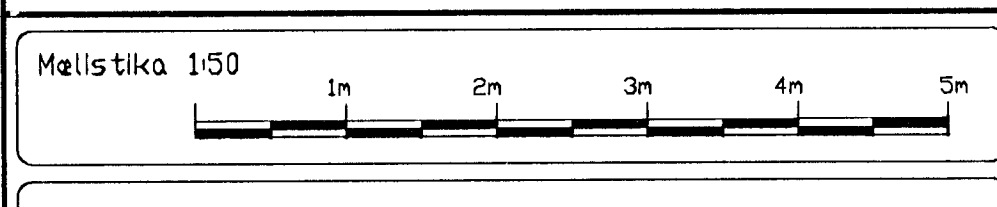

breytt:
breytt:
breytt:

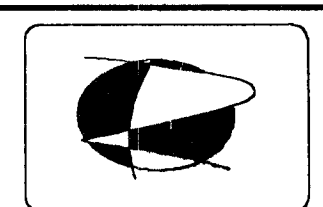

Rafteiknistofan
Björn Traustason Rafloðnafræðingur
kt. 031287-3909

Löggiltur Rafloðnaönnuður
sími 588-1314 gsm. 899-5264
email. rbt@simnet.is

verki: Blikaás 46 Hafnarfirði
Rafloðn

Verk nr.: Teikning

skali:	1:50
hannaði:	BT teiknaði: BT
daga:	1. okt 1999
sign:	Björn Traustason

3674