


GRUNNMYND 1. HÆÐ M 1:100

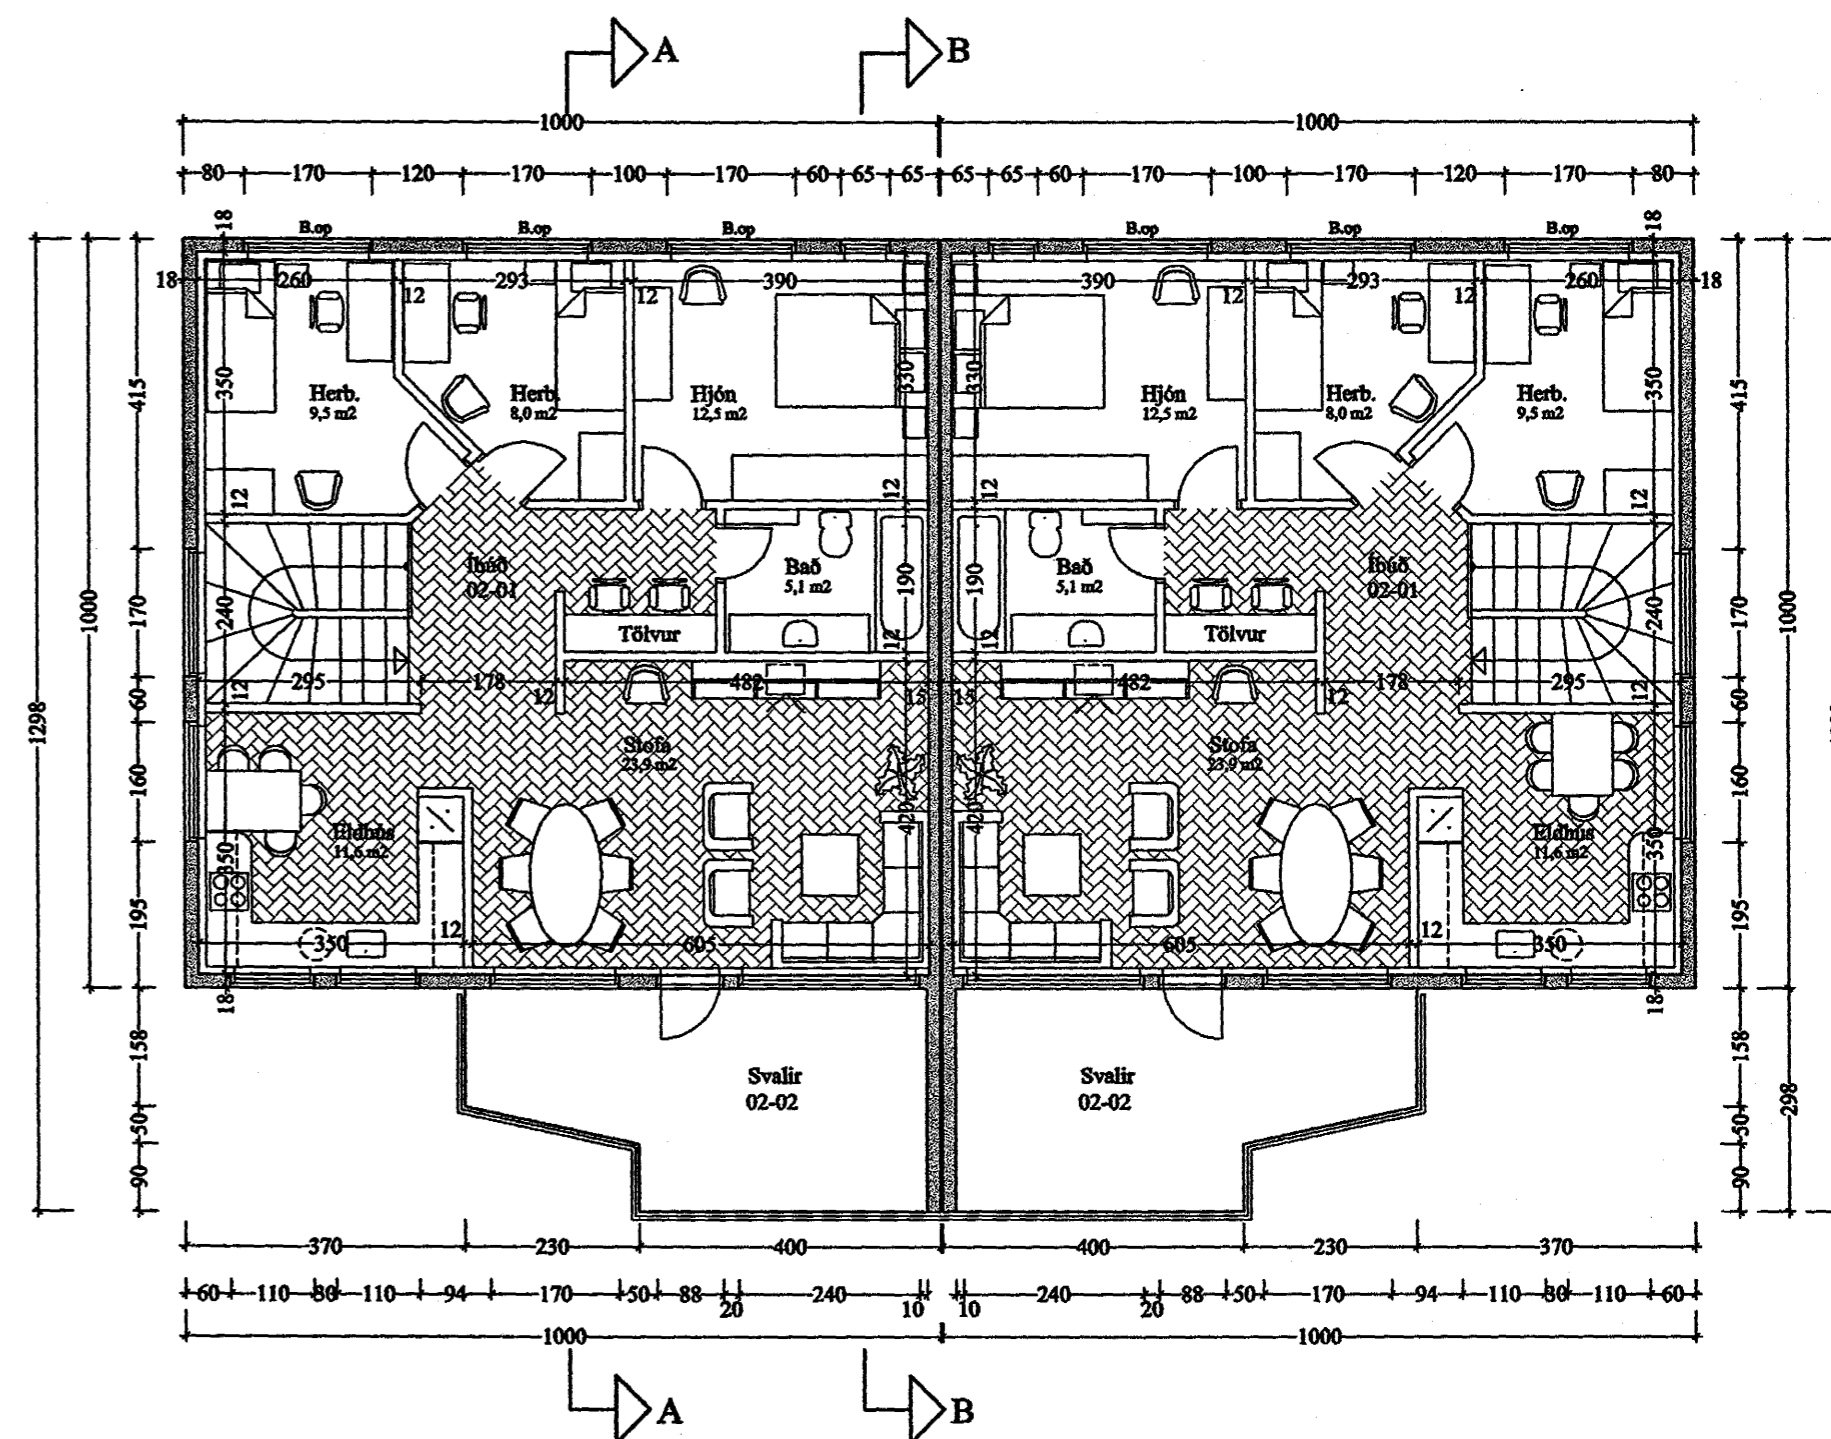

GRUNNMYND 2. HÆÐ M 1:100

Skýringar:

Húsið er byggt upp sem hefðbundið steinhús, steypt á staðnum.  
Þakið er hefðbundið léttbyggt þak, klætt með lituðu stáli. Sperrur 225 mm. Þak skal einangrað með 200 mm steinull.  
Útveggir verða einangraðir að innan með 100 mm frauðplasti og þússaðir. Útveggir hússins verða þússaðir með lituðum marmarasalla að utanverðu.  
Undir gólfplötu skal einangra með 75 mm frauðplasti.  
U - gildi þaks skal vera 0,2, útveggja 0,4 og gólfplötu 0,3.  
Vatns- og hitalagnir hússins verða lagðar á hefðbundinn hátt.  
Allir gluggar hússins skulu vera með k gler.  
Húsið skal byggt í samræmi við gildandi reglugerðir. Öll gluggalaus rými skal loftræsta.

BLIKAÁS 46 - 48, HAFNARF. GRUNNMYND

VERK. NR. 211  
TEIKN. NR. 02

DAGS. 12.08.99 MÁL. 1:100  
BREYTT. 30/8 99

JÓN GUÐMUNDSSON ARKITEKT *Jón Guðmundsson* KR. 310061  
VINNUSTOFA. SKÚLAGÖTU 63 REYKJAVÍK. Sími 552 5055 3289