

Teikningaskrá:


Teikninga- númer:	Blað- númer:	Verkluti:
20296	1 af 5	Afstöðumynd, snið og skýringar.
20297	2 af 5	Sökkulskaut og lagnir í jörðu.
20298	3 af 5	1 OG 2. hæð, lágspenna.
20299	4 af 5	1 OG 2. hæð, smáspenna.
20300	5 af 5	Einlínnumynd töflu T1 og T2

ALMENNAR SKÝRINGAR:

- Pípur eru $\varnothing 16\text{mm}$ og vír $3 \times 1,5\text{mm}^2$.
- Hæð rofa frá fullfrágengnu gólfi er 1000mm.
- Hæð tengla frá fullfrágengnu gólfi er 200mm.
- Hæð síma- (F), loftnets- (L) og smáspennutengla sé 200mm frá fullfrágengnu gólfi.
- Málstraumur rofa og tengla er 10 Amper. Fyrirnefnd atriði gilda nema annars sé getið.
- Greinar eru ekki syndar í öllum tilvikum að töflu en eru þá merktar viðkomandi töflu.
- Jarðbinda skal pípukerfið fyrir heita og kaldavatnslögn fyrir utan ystu samskeyti.
- Sökkulskaut; binda skal járnalögn í grunni hússins vandlega saman og leggja að aðaltöflu samkvæmt reglugerð.

SKÝRINGAR:

- RS $\varnothing 70\text{mm}$ DÓS FYRIR REYKSKYNJARA. LEGGJA SKAL FYRIR SAMTENGDU BRUNA- OG ÞJÓFAVIÐVÖRUNARKERFI.
- HB $\varnothing 70\text{mm}$ DÓS FYRIR HANDBOÐA OG HNAPPABOÐ ÞJÓFAVARNAKERFIS.

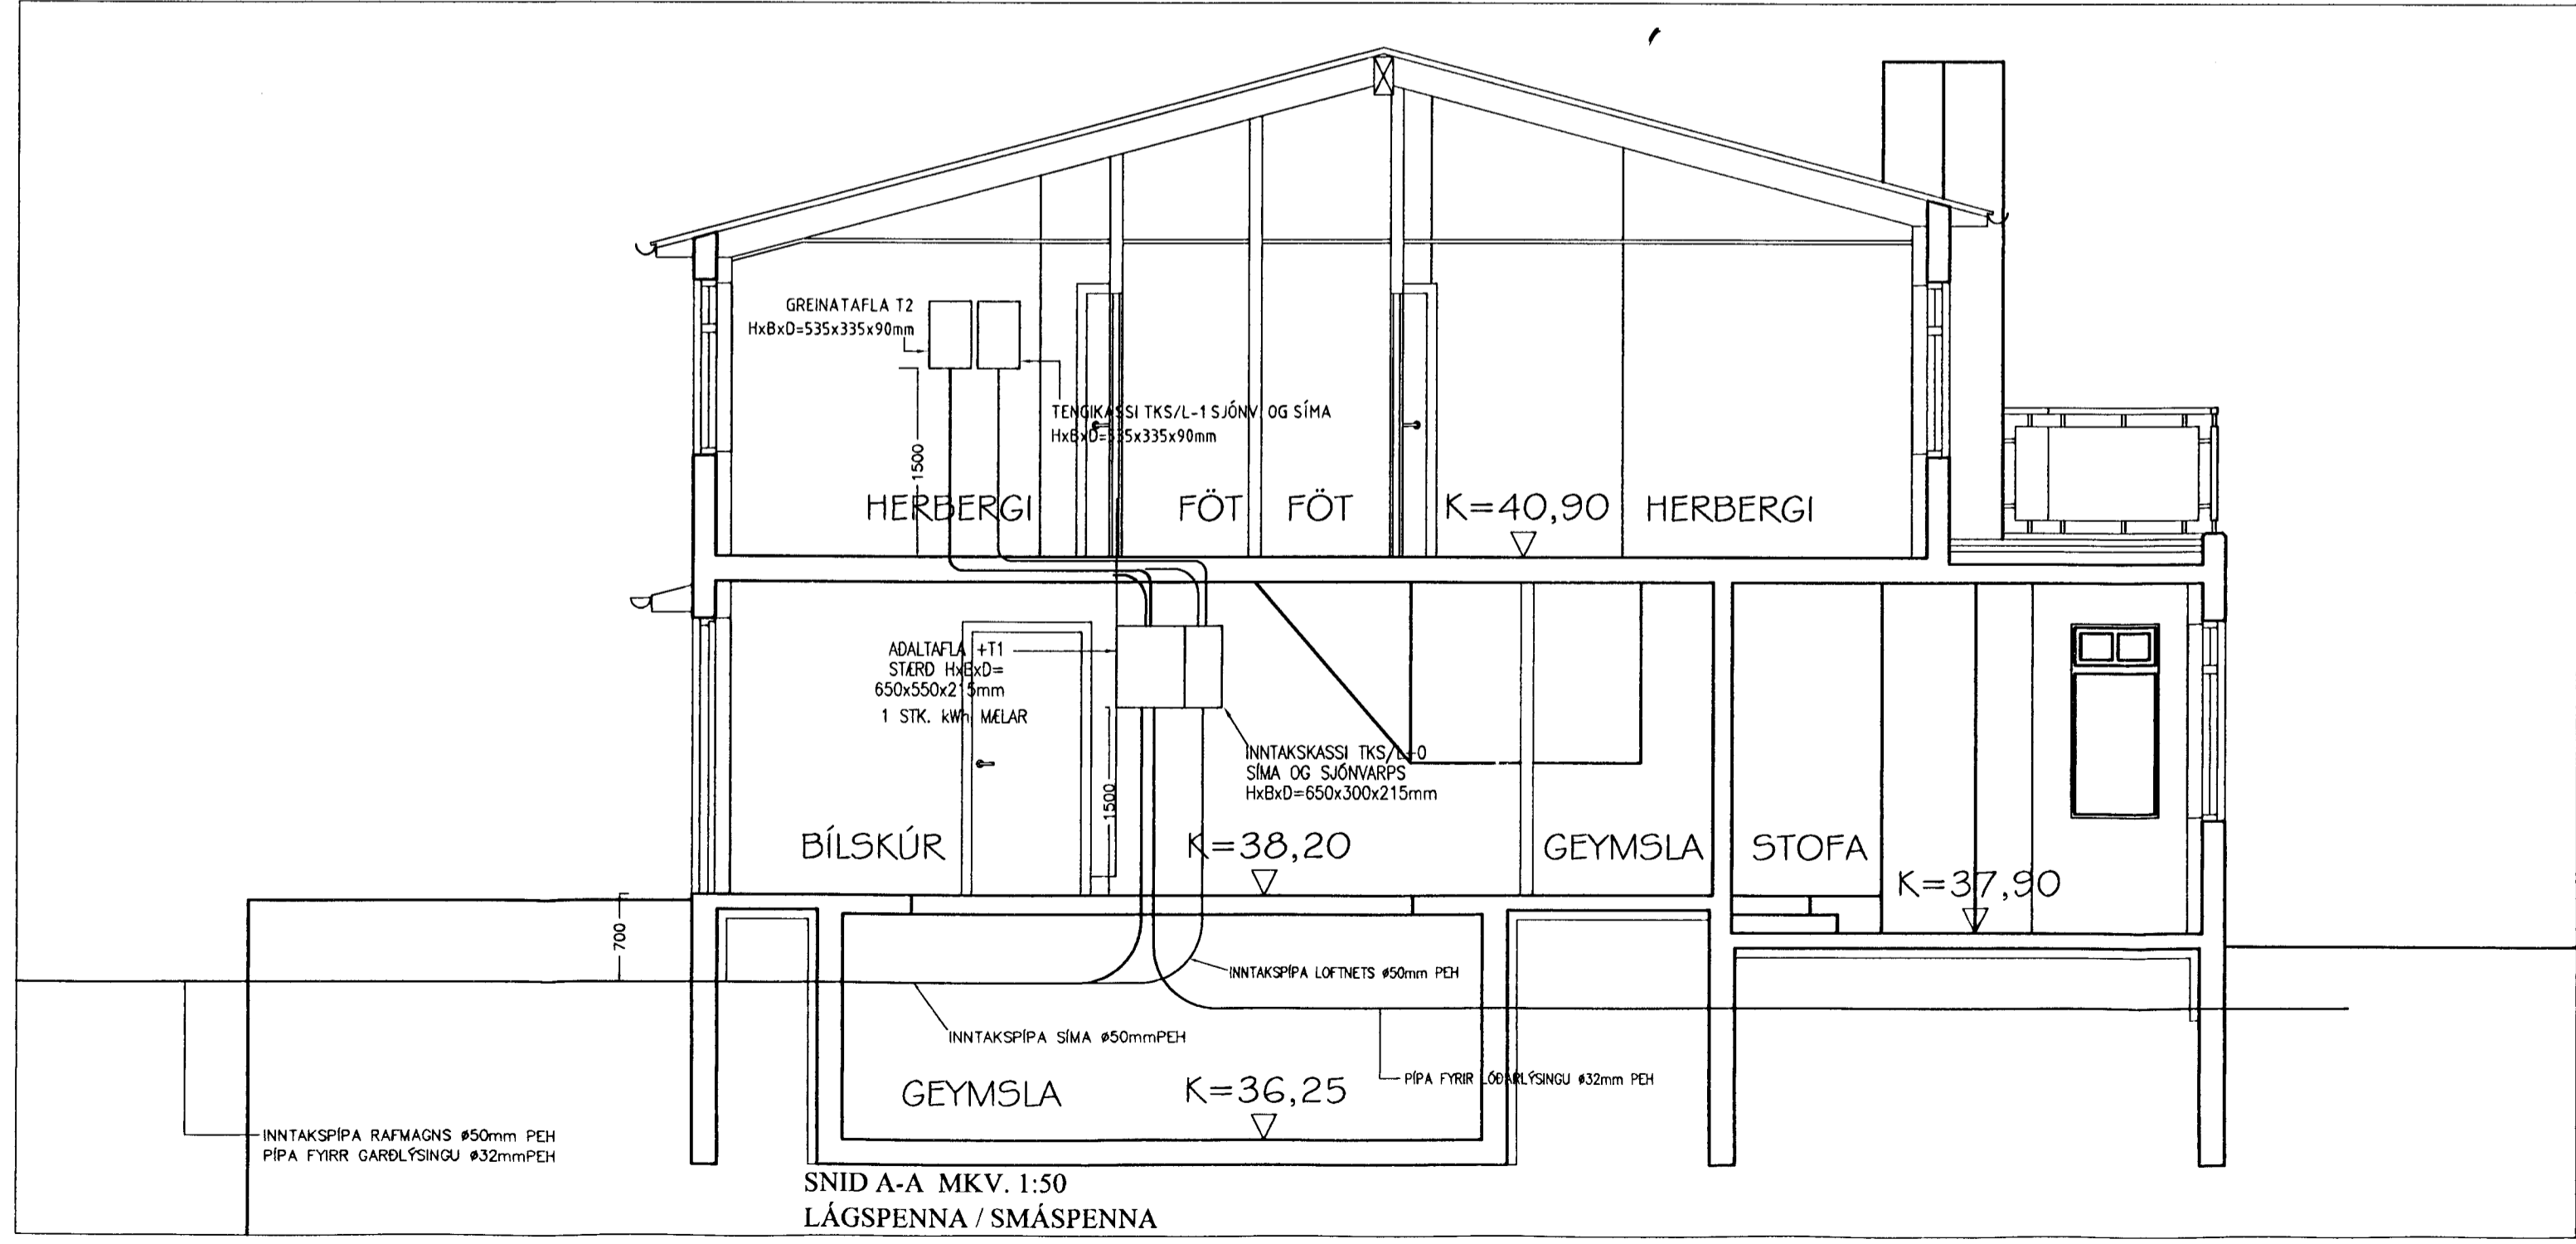

SNID A-A MKV. 1:50
LÁGSPENNA / SMÁSPENNA

BREYTINGAR					
ÚTG.	DAGS.	BREYTING	HA.	YF.	
PI	20.10.1999	TEIKNING V. LAGNALEÝFIS TIL RH	AA	GA	

VERKLUTI

AFSTÖÐUMYND
SNID
SKÝRINGAR

KVARDI 1:50 / 1:500

HANNAÐ	TEIKNAD	YFIRF.	ÚTGÁFA
ÁSGEIR A.	ÁSGEIR A.	<i>Ásgeir A.</i>	P1

VERKAUPI

ÞÓRÐUR KÁRASON

GÖTULEITI

BLIKAÁS 4

STABUR

HAFNARFIRÐI

Ásgeir Ambjörnsson rafionfræðingur
Kennit. 200352-3359
Hjalla braut 17, 220 Hafnarfirði SÍMI 555 4123 / 899 4123

TEIKNING NR.	BLAD NR.	N. BLAD NR.
20296	1	2

DAGS.	VERK NR.
15.10.1999	

SAMP. *Ásgeir A.* KENNIT.