




GRUNNMYND STIGA
MKV. 1:20

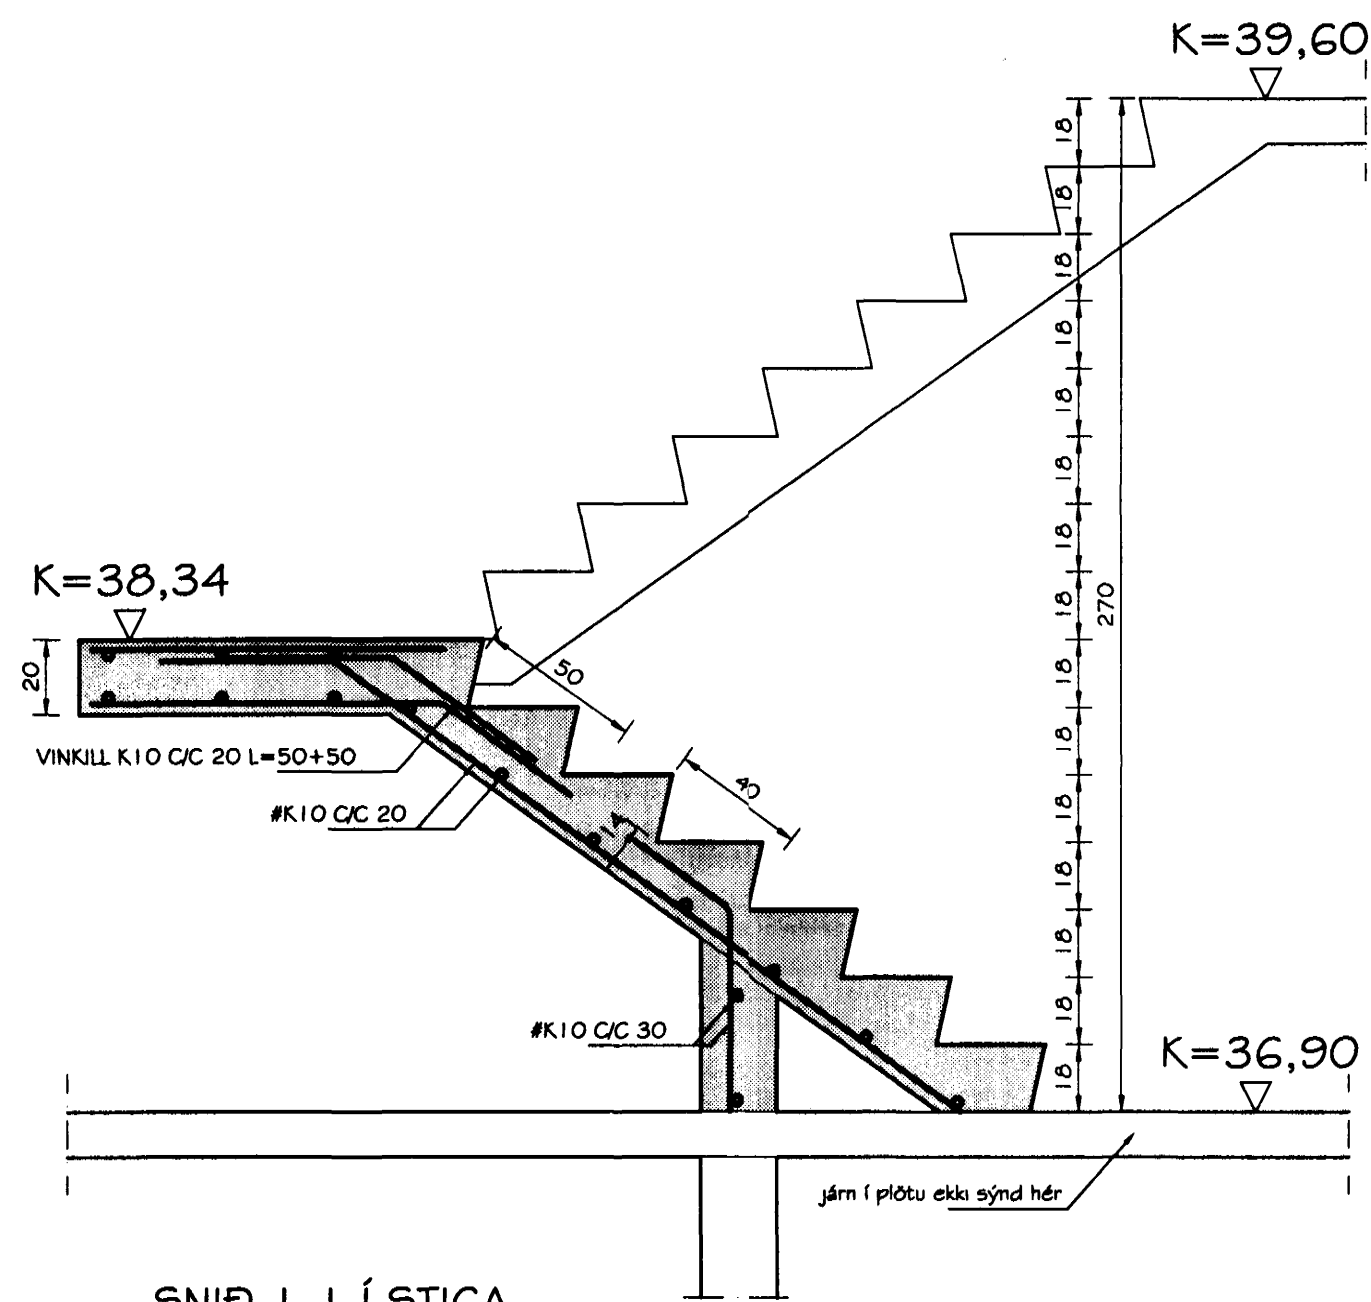

SNID 1-1 Í STIGA
MKV. 1:20

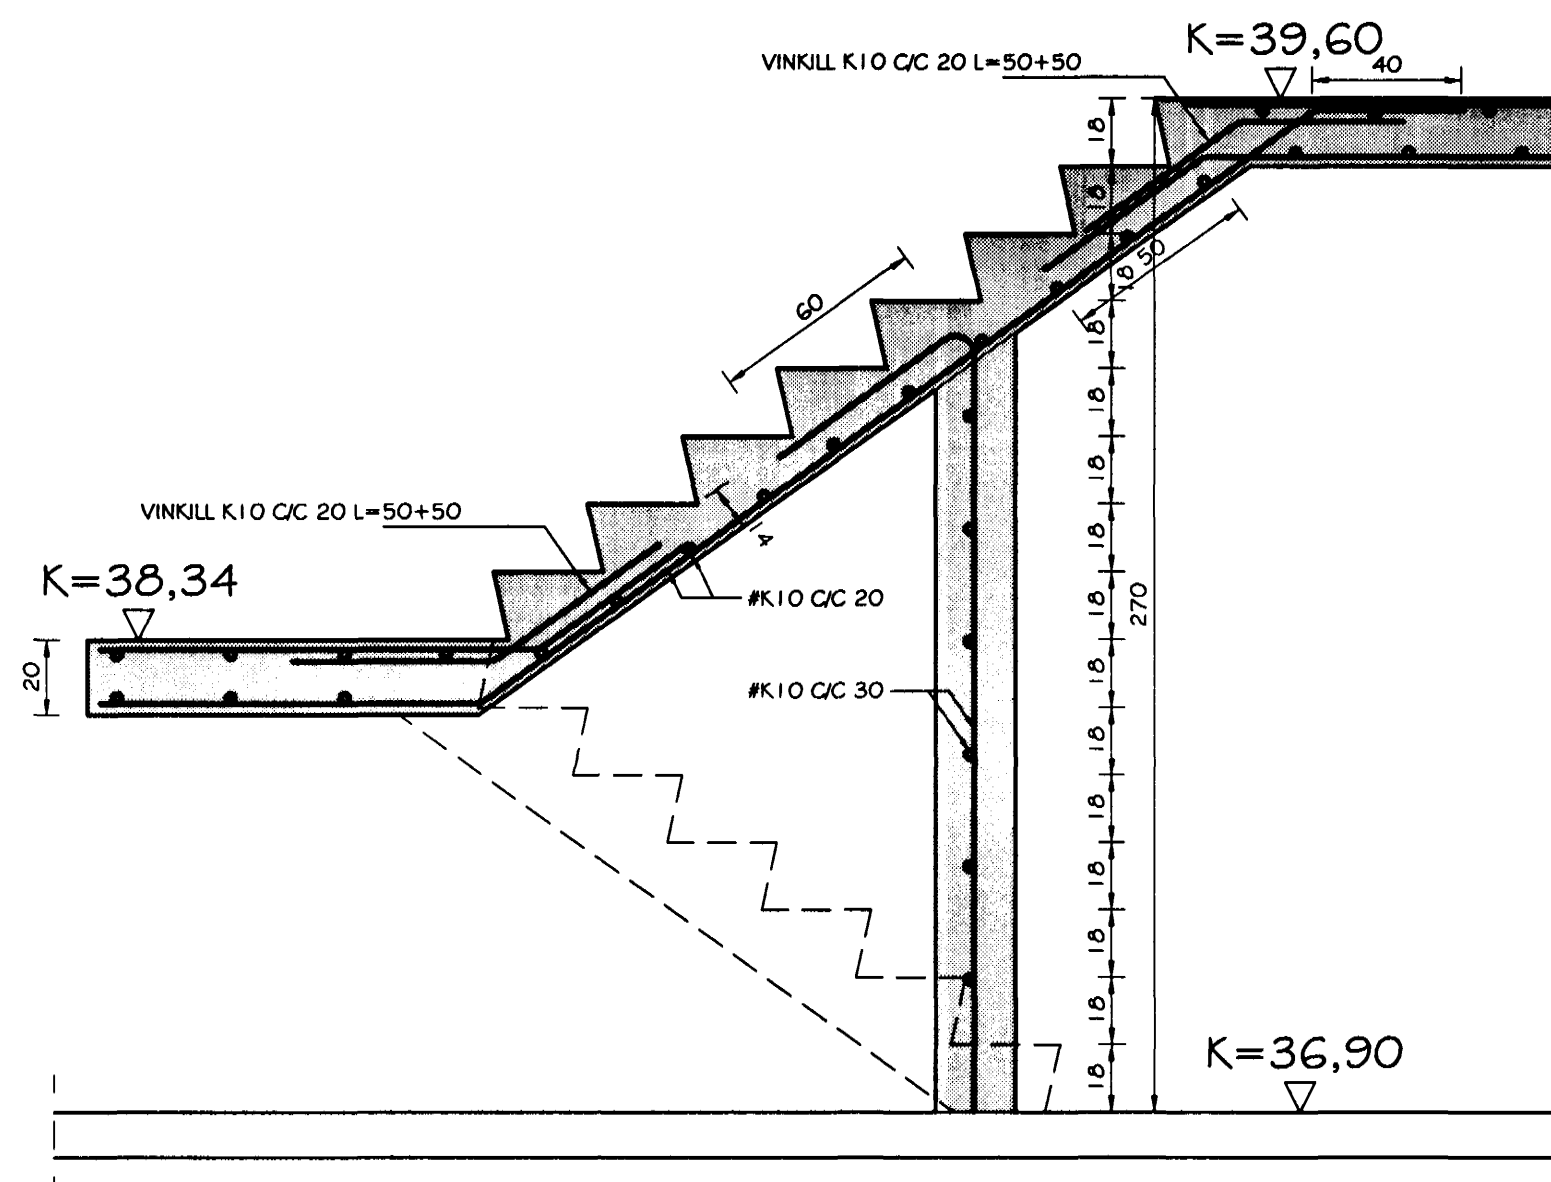

SNID 2-2 Í STIGA
MKV. 1:20

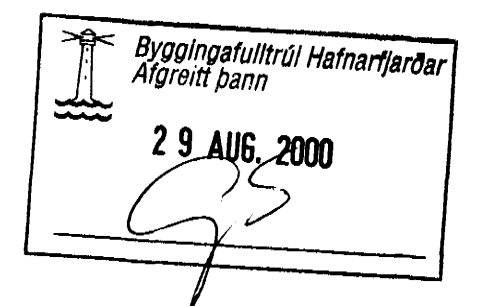

Br. nr.	Dags.	Af.	Breyting
(A)	26.08.00	PF	SNIDI 2-2 BÆTT Á TEIKNINGU
(B)			
(C)			
(D)			

TEIKNISTOFAN
TORGID
RÁÐGJÖF - HÖNNUN - EFTIRLIT

ARMÚLI 36, 108 REYKJAVÍK, SÍMI 568-8866, FAX 568-8878
 Þorsteinn Fróþjófsason, Magnús P. Guðmundsson,
 byggingatæknifræðingur, innanhússarkitekt.
 Kt. 211055-5299 Kt. 240654-5559

BLIKAÁS 4
HAFNARFIRÐI

Teikningarheiti: STIGI
GRUNNMYND OG SNID

Dags. 19.11.1999. Kvæð 1:20
 Hannab PF Teknað VÓJ Daggj. *Þorsteinn*
 Vorkr. 99-819 Tekn.nr. 610 Droyf.nr. A