



Grunnmynd útistigi mkv.1:20

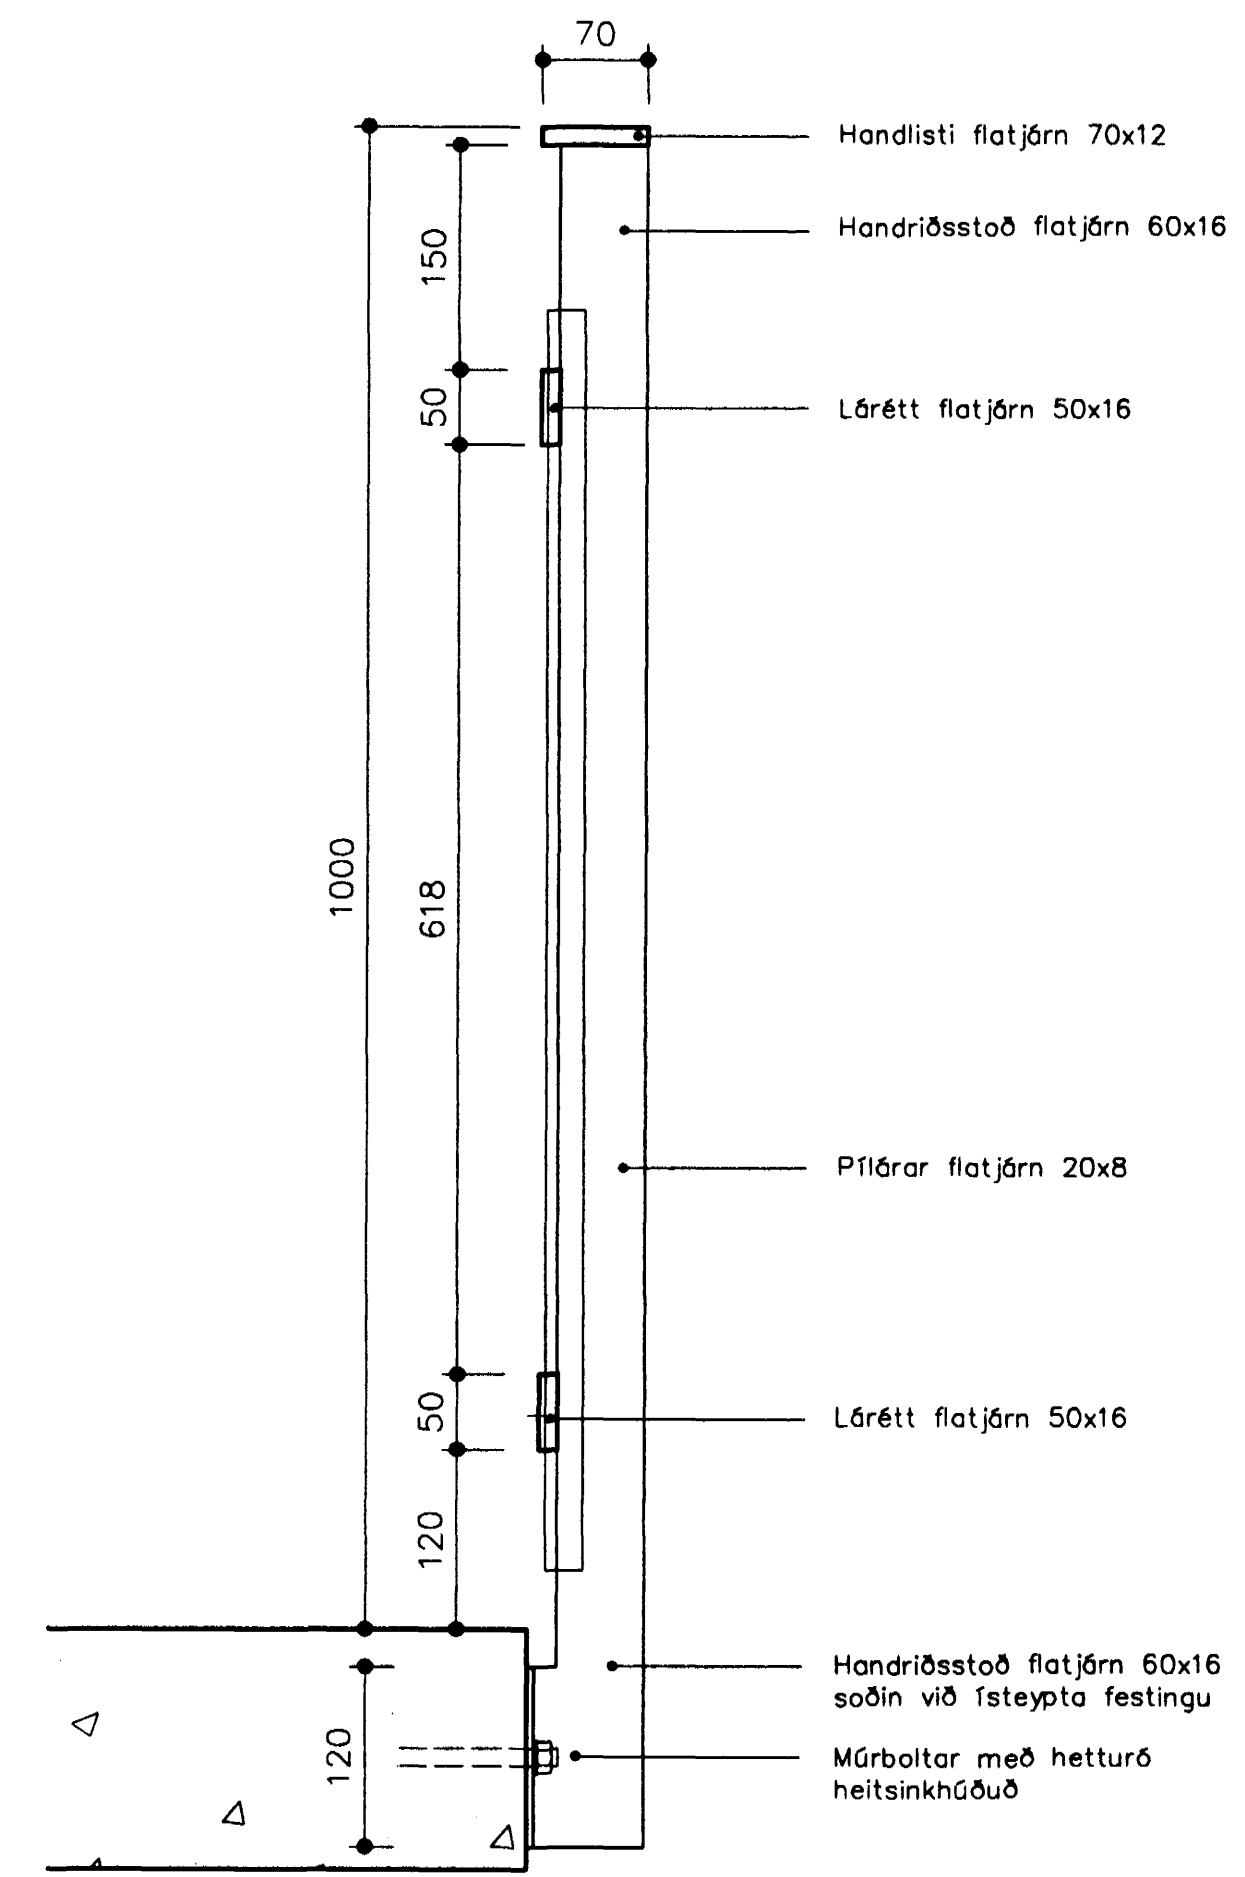



Handrið mkv. 1:5

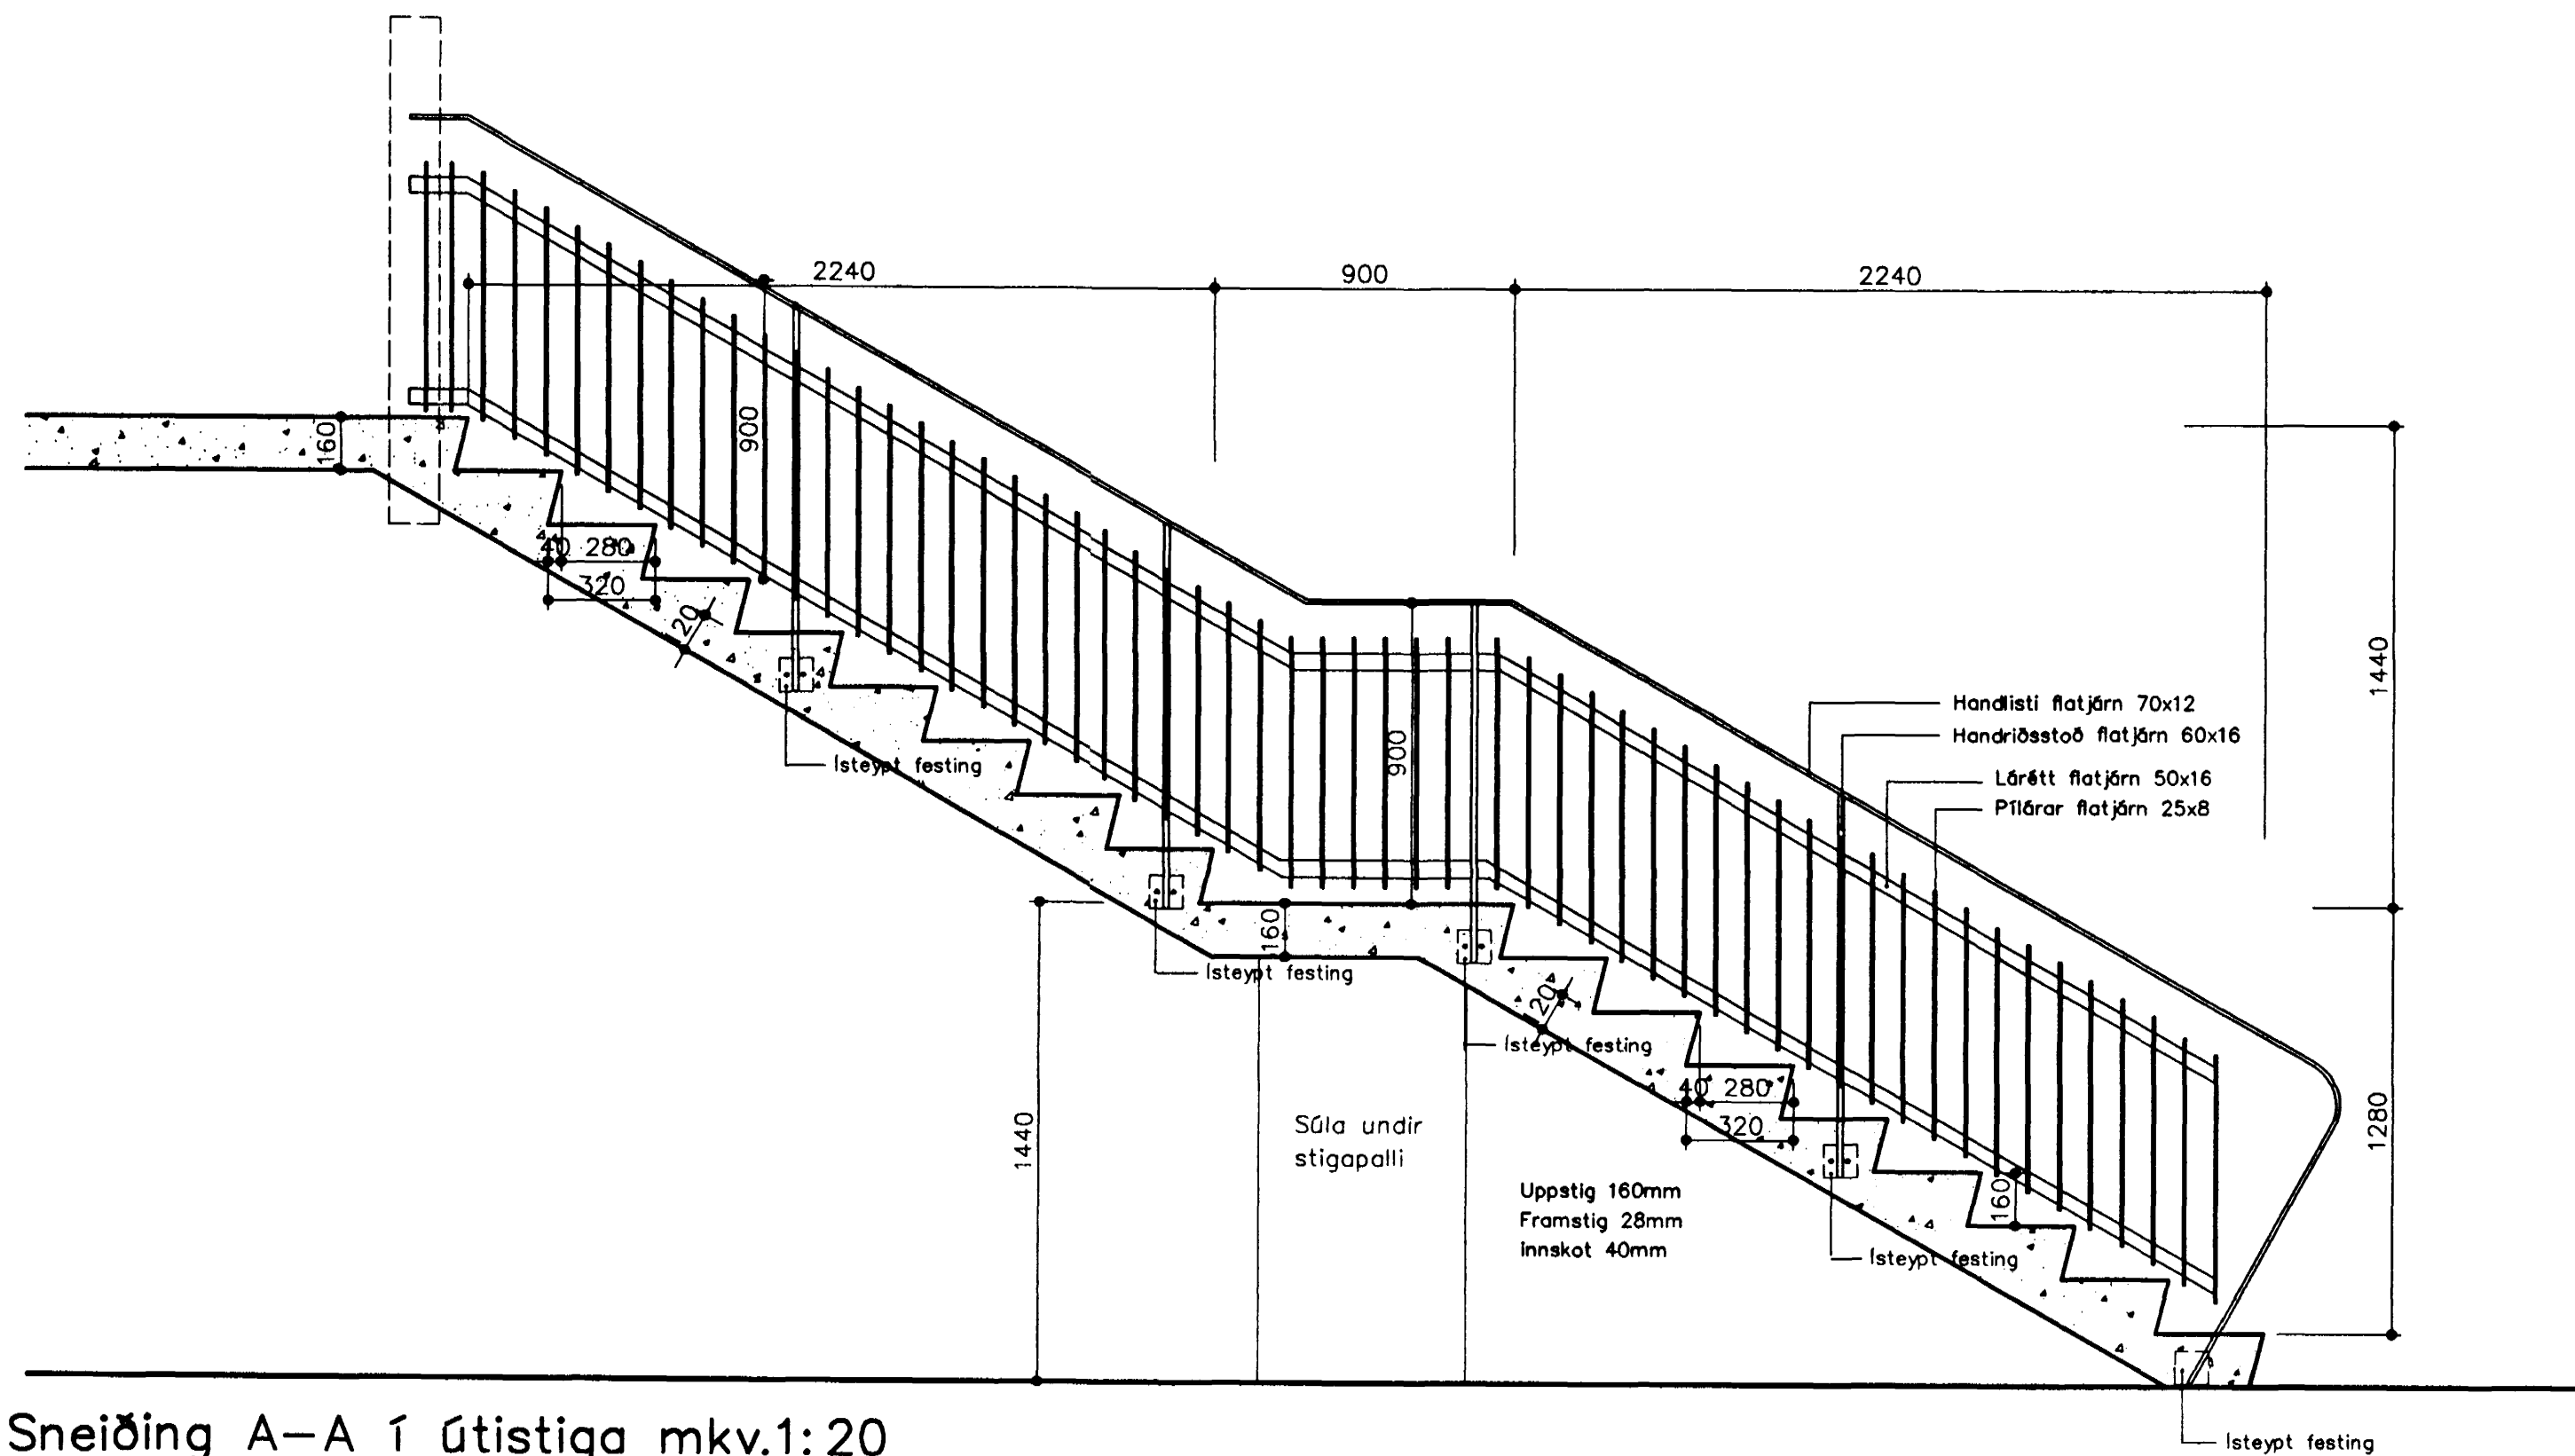

Sneiðing A-A í útistiga mkv.1:20

Stutt lýsing:

Svala- og stigahandriða skal smíða úr stáli þ.m. talið festingar. Alla hluta skal heitsinkhúðaður en uppsetning fer fram. Bora skal fyrir festingum og festa með biki.

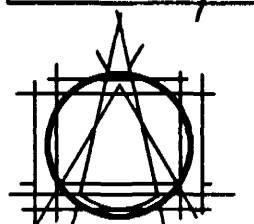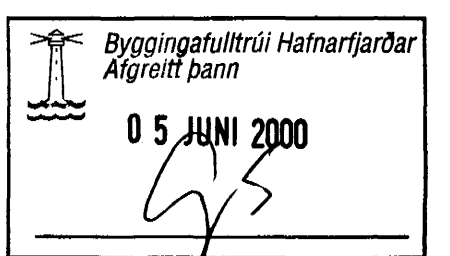

TEIKNISTOFAN EHF
ARMOLA S
108 REYKJAVÍK • Sími 863 8790

ÓRULI HALLDÓRSSON ARKITEKT F.A.I.
JÓSEF REYNS ARKITEKT F.A.I.
LEIFUR GELJASON BYGGINGAFRÆÐINGUR B.F.I.
IVON STEFAN ÓLLJA ARKITEKT F.A.I.
BLAUNI SMELDÓRSSON ARKITEKT F.A.I.
ÁSDÓR ÁSDÓRSSON BYGGINGAFRÆÐINGUR B.F.I.

VERKERN
Blikaás 5, 7 og 9
Hafnarfirði

VERK
Útistigi og handrið

SAMB.
Samband

MÁL.
1:20, 1:5

NR.
752-05

DAÐS.
15.05.2000

BR.
TEKNI.
AB

Útistigi