


- Steinsreyptar hellur, 30 x 30 cm
- Plötueinangrun, polyurethan, 50mm
- 10mm sandlag
- Asfalt-/Trefjadúkur

D.4

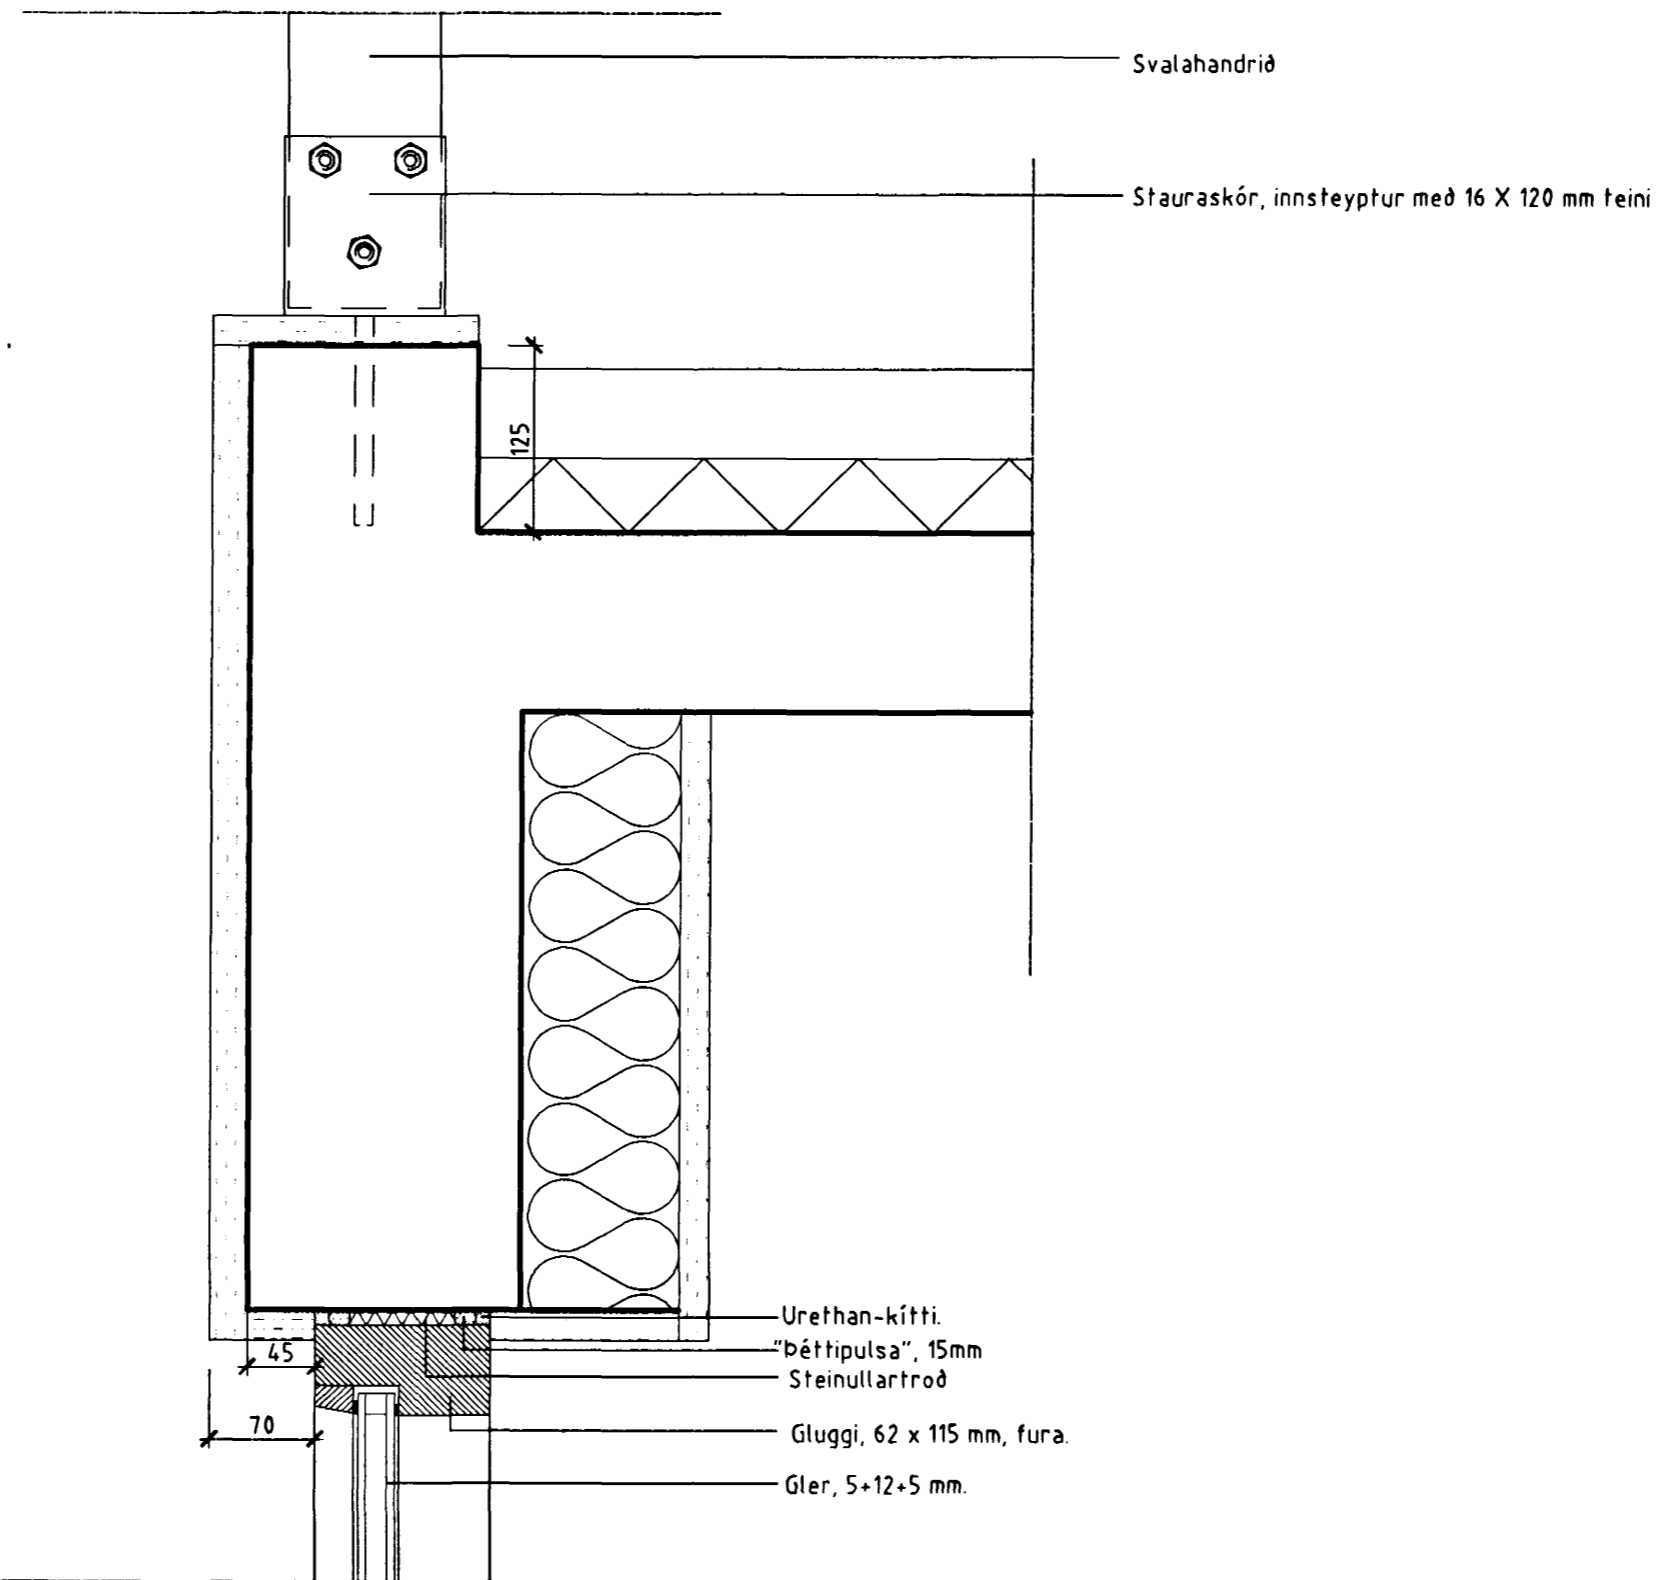

- Svalahandrið
- Stauraskór, innsteyptur með 16 X 120 mm feini

- Urethan-kítti, "béttipulsa", 15mm
- Steinullartrod
- Gluggi, 62 x 115 mm, fura
- Gler, 5+12+5 mm

D.2

ATHUGASEMDIR

Byggingafultrúi Hafnarfjarðar
Áfgreitt þann

18 AUG. 2000

OLL MÁL ERU MM

BREYTINGAR	Dags.

Loftur G. Þorsteinsson
byggingafræðingur
Álakovist 88, 110 Reykjavík
K.f. 170754 - 4099
símar 587 9787 / 899 2117
Netf.: loftur@verkvangur.is

BLIKAÁS 50 - 52

DEILITEIKNINGAR

VERK NR.	01100	BLAD
DAGS.	10.03.00	4-102
M KV.	1:5	

Loftur Þorsteinsson