


GRUNNMYND STIGA

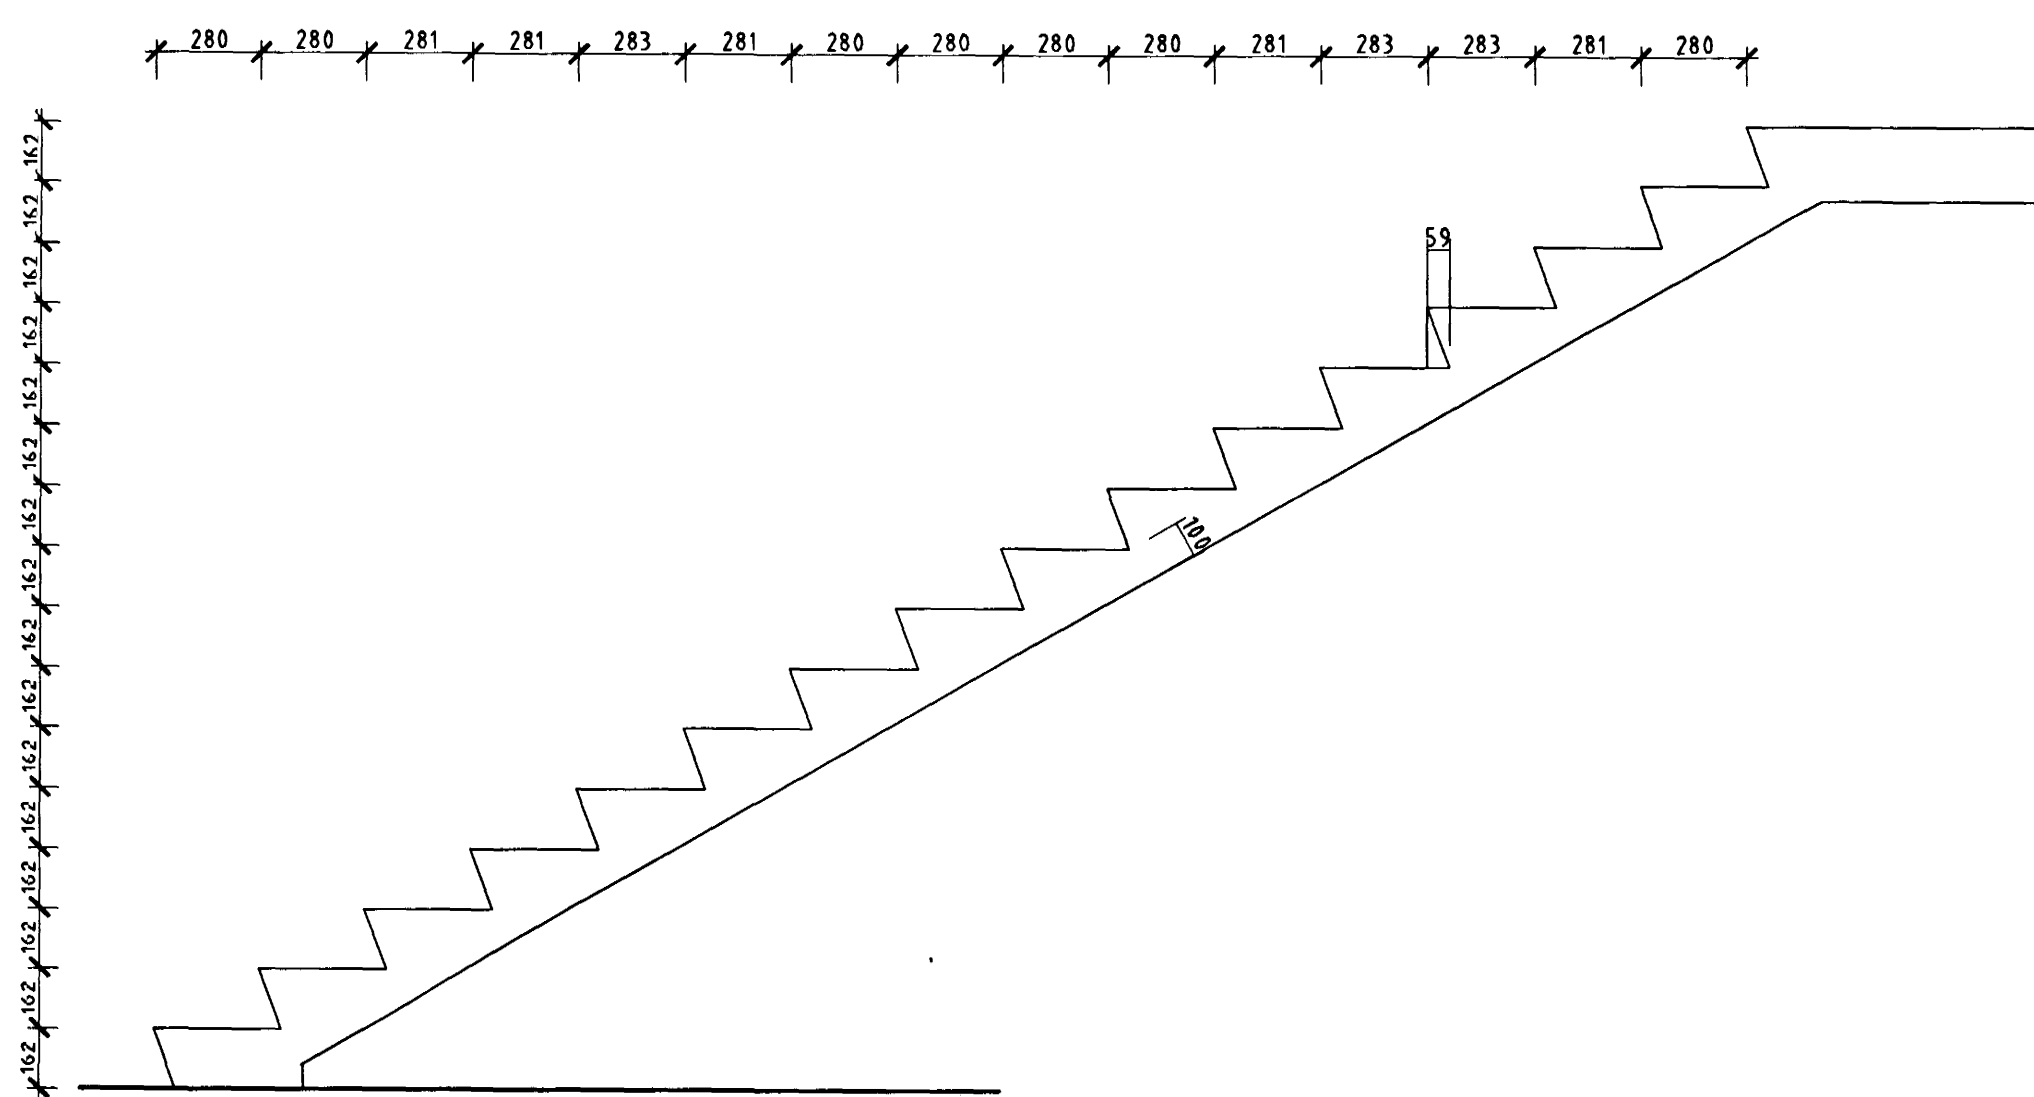

ÞVERSKURÐUR STIGA Í GÖNGULÍNU

ATHUGASEMDIR

Stigi er staðsteyptur.  
Steinsteypa C-25.

---

Byggingafultrúi Hafnarfjarðar  
Afgreitt bann

18 AUG. 2000

ÖLL MÁL ERU Í MM.

BREYTINGAR	Dags

Loffur G. Þorsteinsson  
byggingafræðingur  
Átakvíst 88, 110 Reykjavík  
K.t. 170754 - 4099  
símar 587 9787 / 899 2117  
Netf.: loffur@verkvangur.is

BLIKAÁS 52

STIGI

VERK NR.	01.100	BLAD
DAGS.	10.03.00	3-101
M.K.V.	1:20	

*Loffur Þorsteinsson*