




Samþykkt þann

24 FEB. 2000

Byggingafrúnn í Hafnarfirði  
Erlendur Hjálmarsson

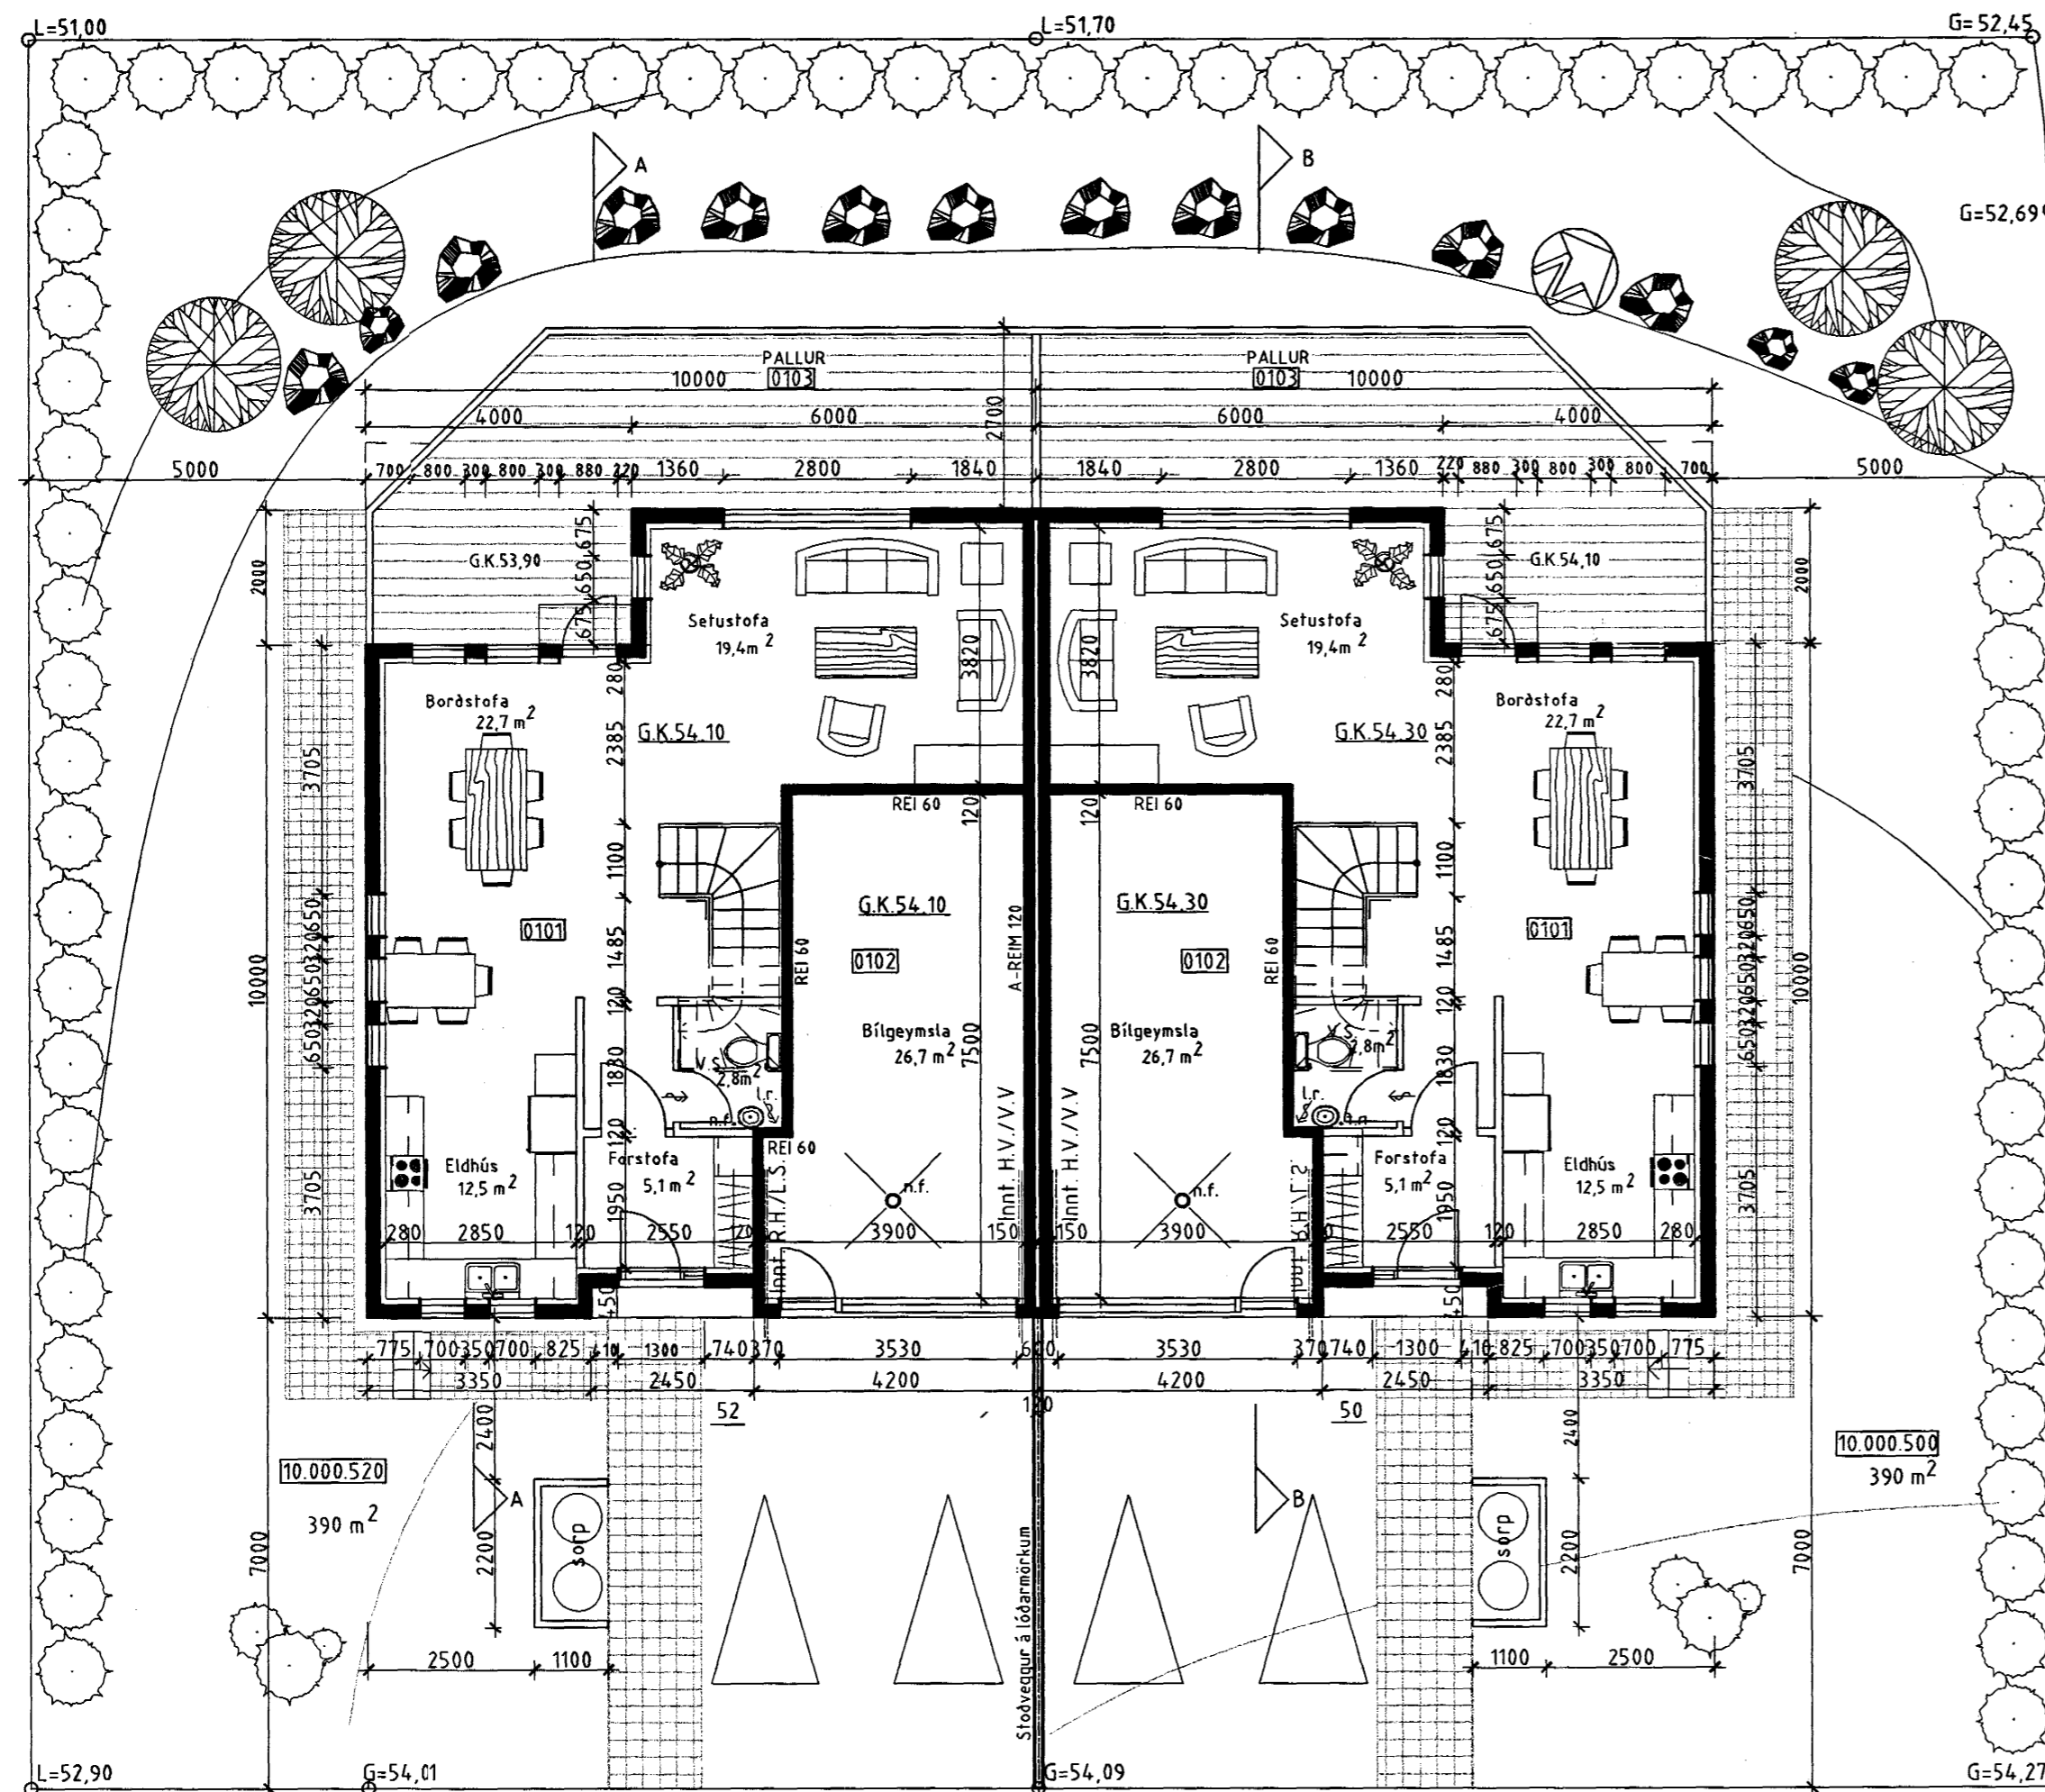

GRUNNMYND 1.HÆÐAR

**BYGGINGARLÝSING**

**Sökkjar og Gólfplata:** Steinsteypa, S-250.  
100mm polyurethan-einangrun undir plötu og 500mm niður á sökkulvaggi.  
Plata steypt á klöpp eða þjappaða fyllingu.

**Útveggir:** Steinsteypa, S-250, veggþykkt 180 mm.  
100mm polyurethan-einangrun innan á veggjum.  
Múrhuð á innra byrði útveggja

**Létir innveggir:** Blikkstóðir, 95 mm, c/c 600 mm  
100mm steinull.  
Gífsplötur, 13 mm.

**Þakvirki:** 50 X 225mm fura, valin úr 4.fl.  
200mm steinullareinangrun.  
Rakasperra: 0,12mm þolplast, >500 PAM.  
Vindpappi ofan á einangrun: <70 PAM  
Útloftun þaks: 40mm loftunarrör í þakkanti c/c 600mm.  
0,63mm bárustál á þaki.

**Gler:** Tvöfalt gler (K-gler).

**U - Gildi samkv. byggingareglugerð**

Plata á fyllingu: <0,3 W/m²K  
Útveggir: <0,4 "  
Gluggar: <2,0 "  
Þak: <0,2 "

**STÆRDIR**

	Nr.50	Nr.52
Flatarmál íbúðar á neðri hæð:	80,7m²	80,7m²
Flatarmál íbúðar á efri hæð:	95,0m²	95,0m²
Flatarmál bílageymslu:	30,3m²	30,3m²
<b>Samtals</b>	<b>206,0m²</b>	<b>206,0m²</b>

	Nr.50	Nr.52
Rúmmál íbúða:	600,4m³	600,4m³
Rúmmál bílageymslu:	82,4m³	82,4m³
<b>Samtals</b>	<b>682,8m³</b>	<b>682,8m³</b>

Nýtingartala: 0,28 á báðum lóðum.

**FRÁGANGUR LÓÐAR**

Öll stöllun á lóðunum skal gerð innan þeirra.  
Fjarlægð fláa frá lóðarmörkum skal vera jöfn eða meiri en hæð þeirra.

Frágangur á lóðarmörkum skal vera í samráði við nágranna.  
Hávaxin tré mega ekki vera nær lóðarmörkum en 3,00 m.

**ATHUGASEMDIR**

ÖLL MÁL ERU Í MM.

BREYTINGAR Dags

**Lofur G. Þorsteinsson byggingafræðingur**

Átakvíst 88, 110 Reykjavík  
K.f. 170754 - 4099  
sími 587 9787 / 899 2117

Nefn: lofur@verkvangur.is

**BLIKAÁS 50 - 52**

GRUNNMYND - 1.HÆÐ

VERK NR.	01.100	BLAÐ	
DAGS.	18.02.00		1-101
HKV.	1: 100		

*lofur þorsteinsson*