




Samþykkt þann

24 FEB. 2000

Byggingafrádrátturinn í Hafnarfirði
Erlendur Hjálmarsson

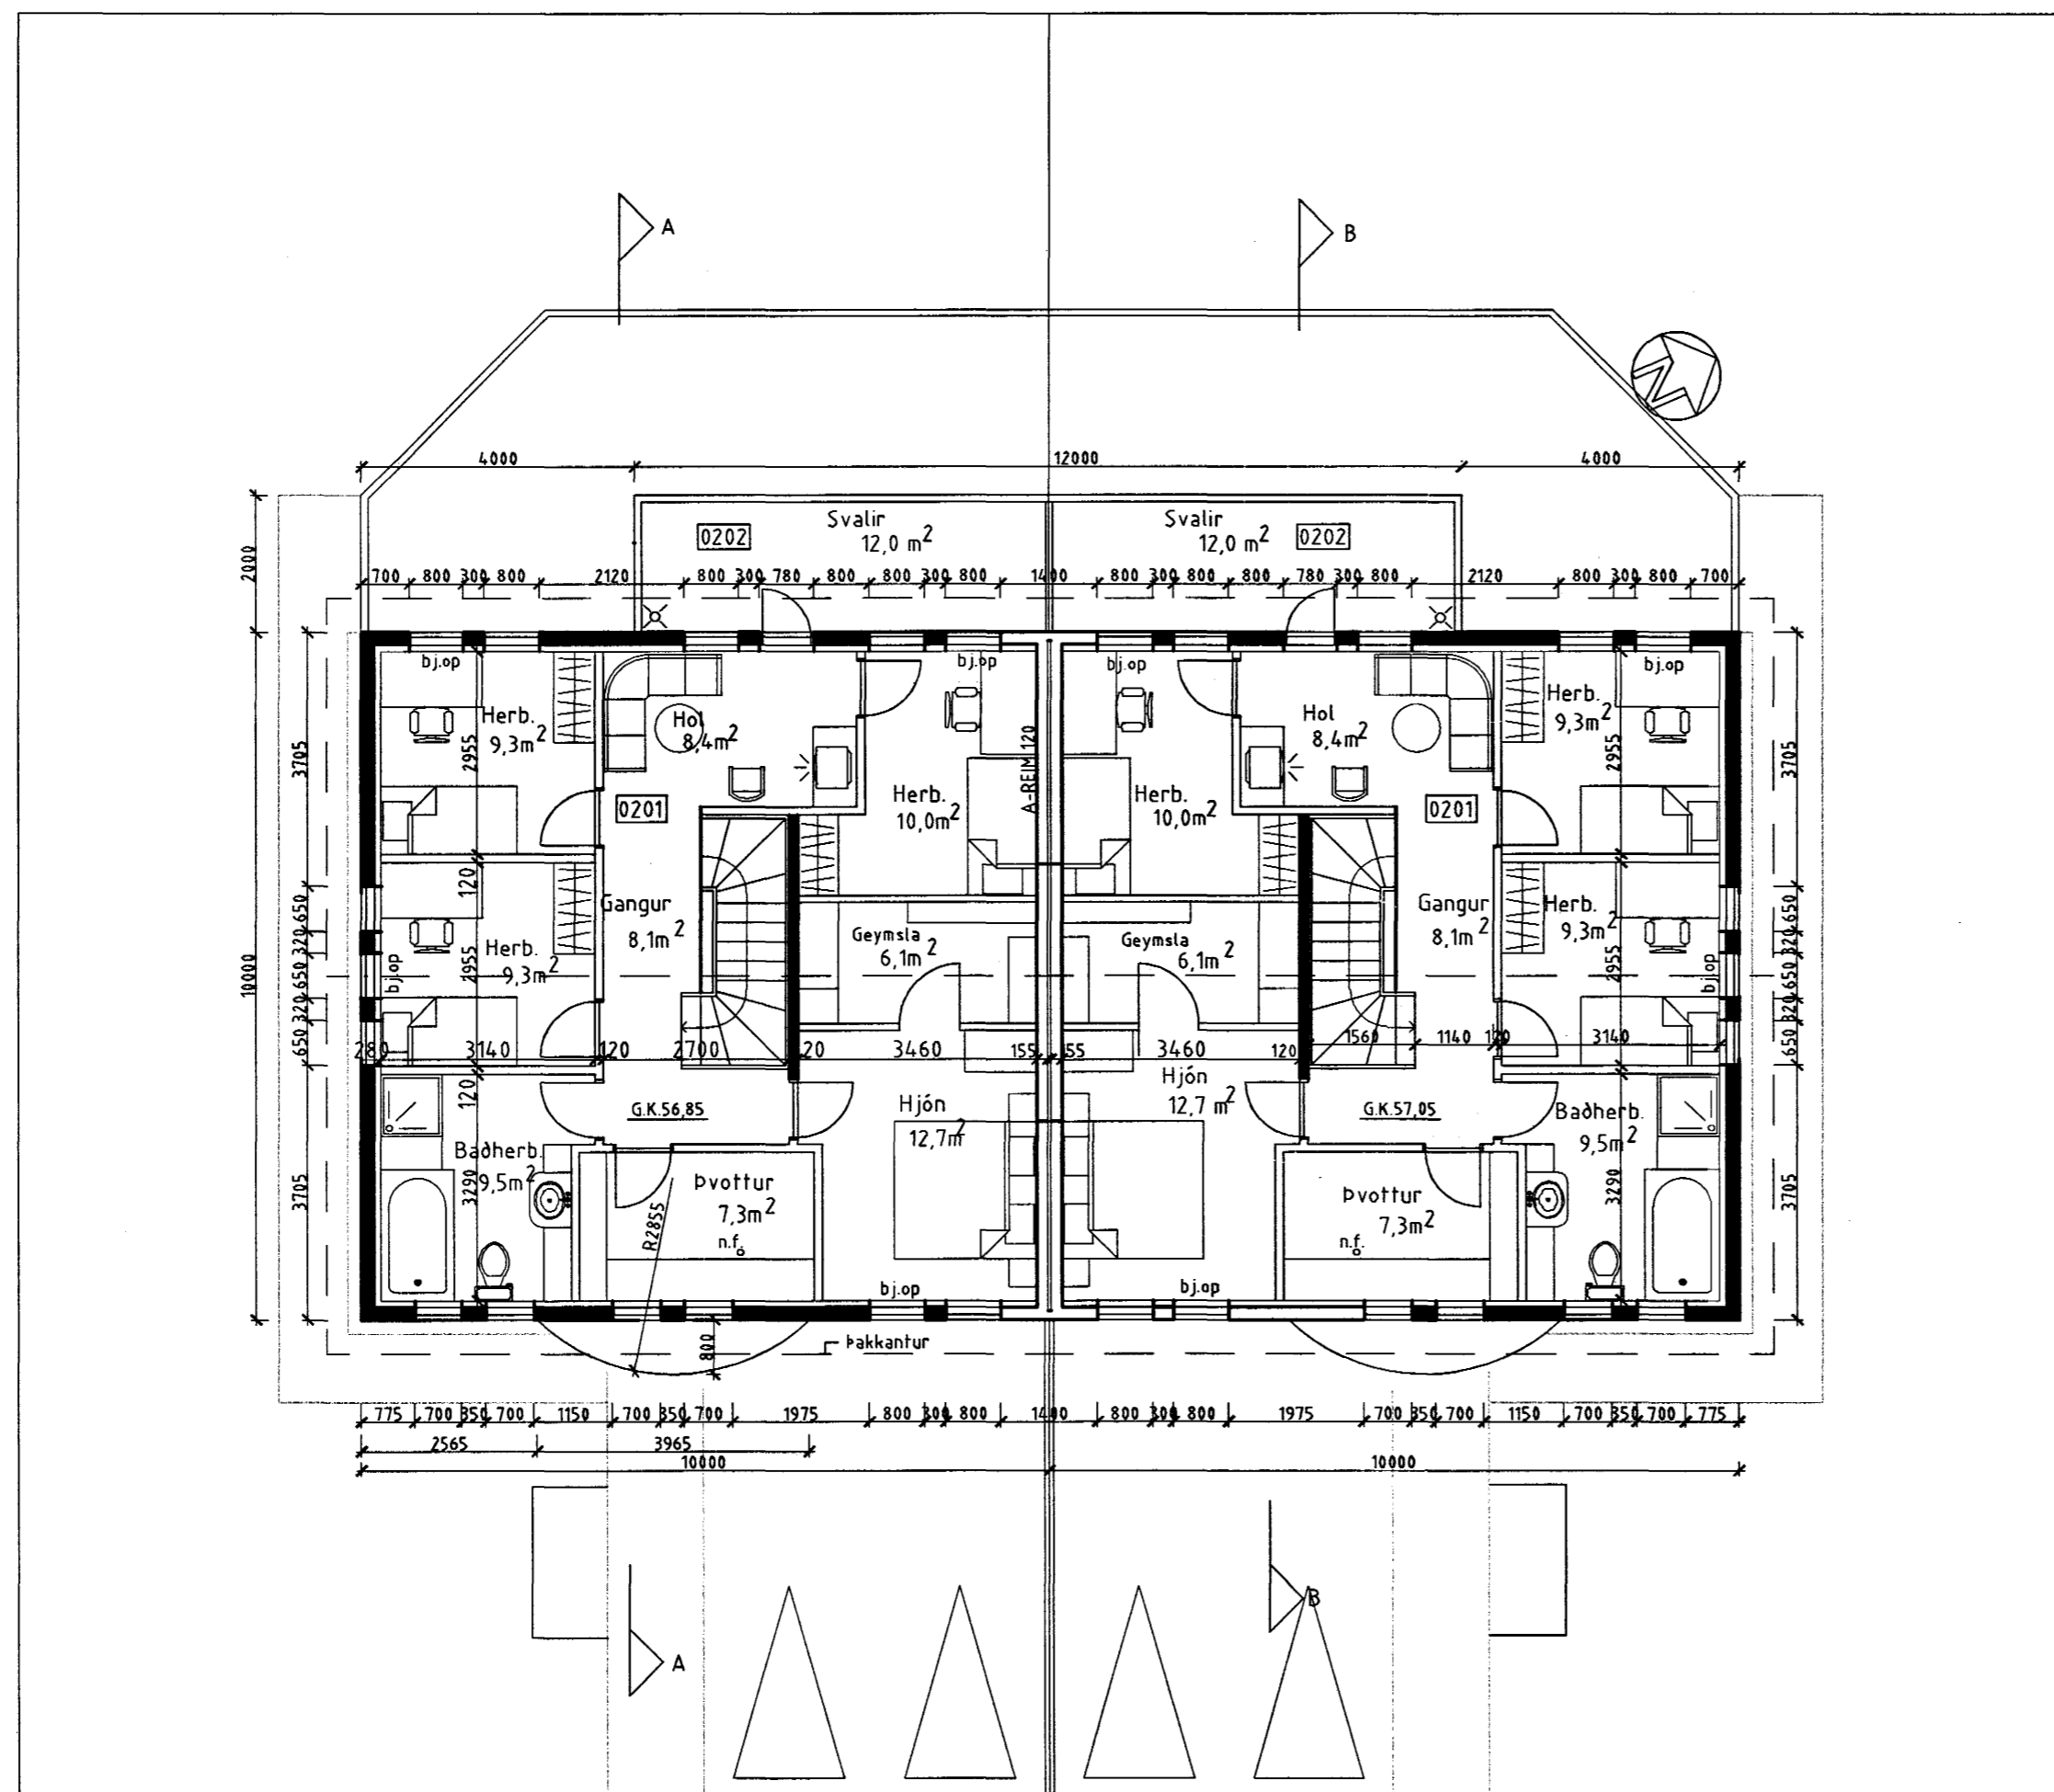

GRUNNMYND 2. HÆÐAR

ATHUGASEMDIR

ÖLL MÁL ERU Í MM.

BREYTINGAR Dags

Loftur G. Þorsteinsson
byggingafræðingur

Átakvíst 88, 110 Reykjavík
K.t. 170754 - 4099
símar 587 9787 / 899 2117

Netf.: loftur@verkvangur.is

BLIKAÁS 50 - 52

GRUNNMYND - 2.HÆÐ

VERK NR.	01.100	BLAD	1-102
DAGS.	18.02.00		
HLV.	1:100		

Loftur Þorsteinsson