





Samþykkt þann

24 FEB. 2000


Byggingafultrúinn í Hafnarfirði  
Erlendur Hjálmarsson

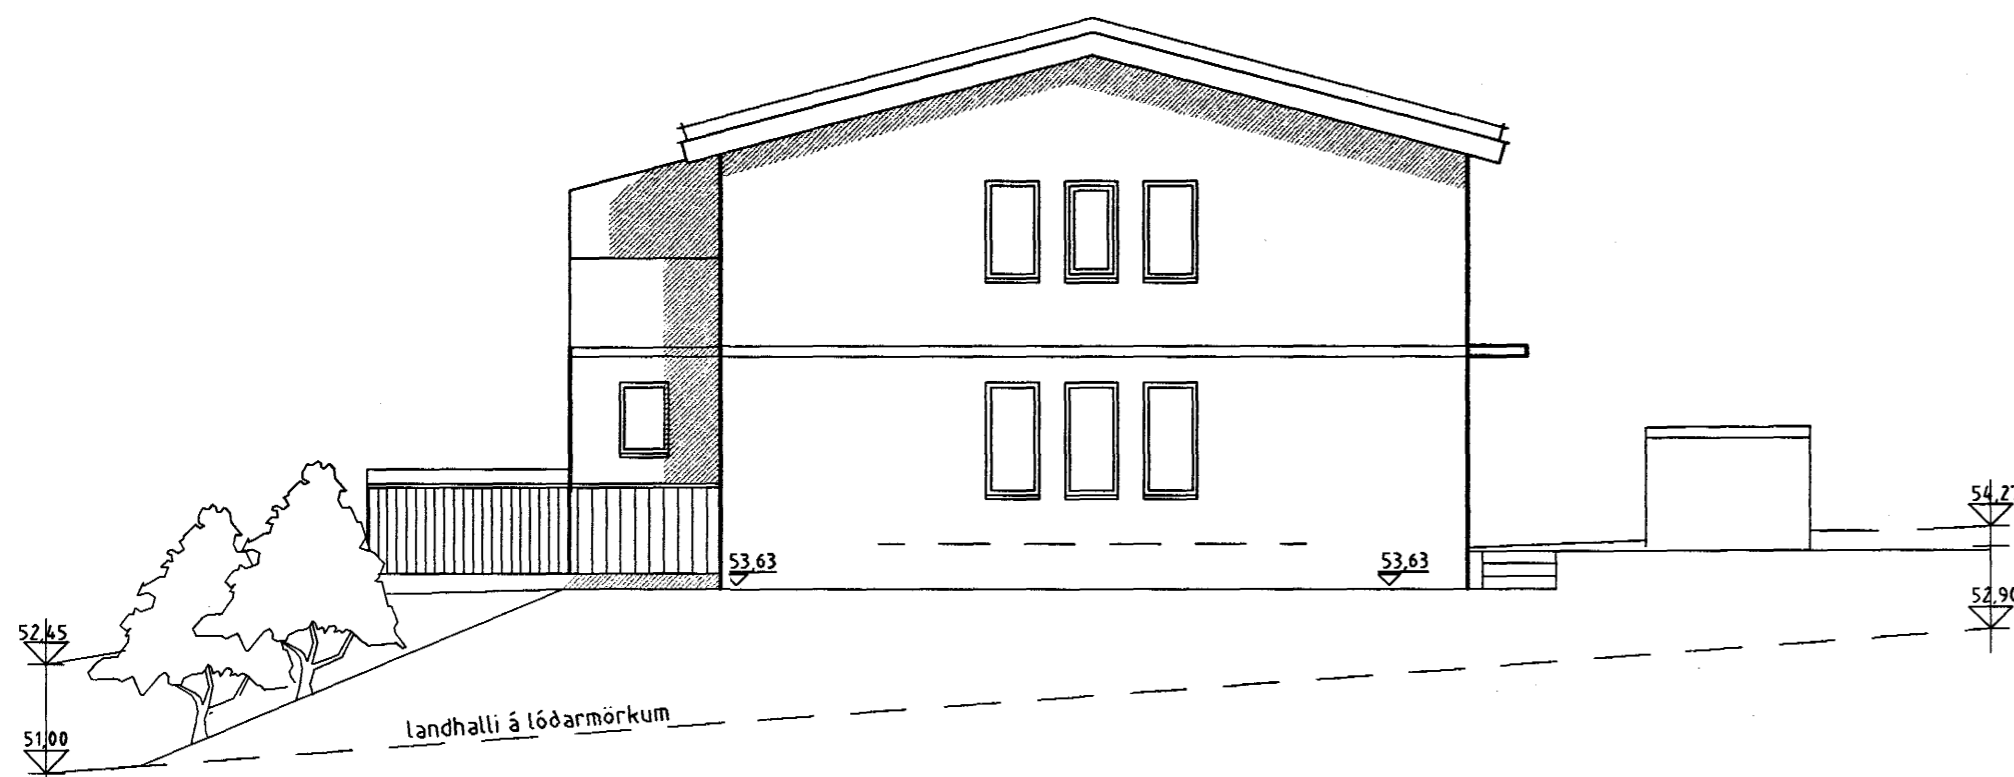


SUB-VESTUR

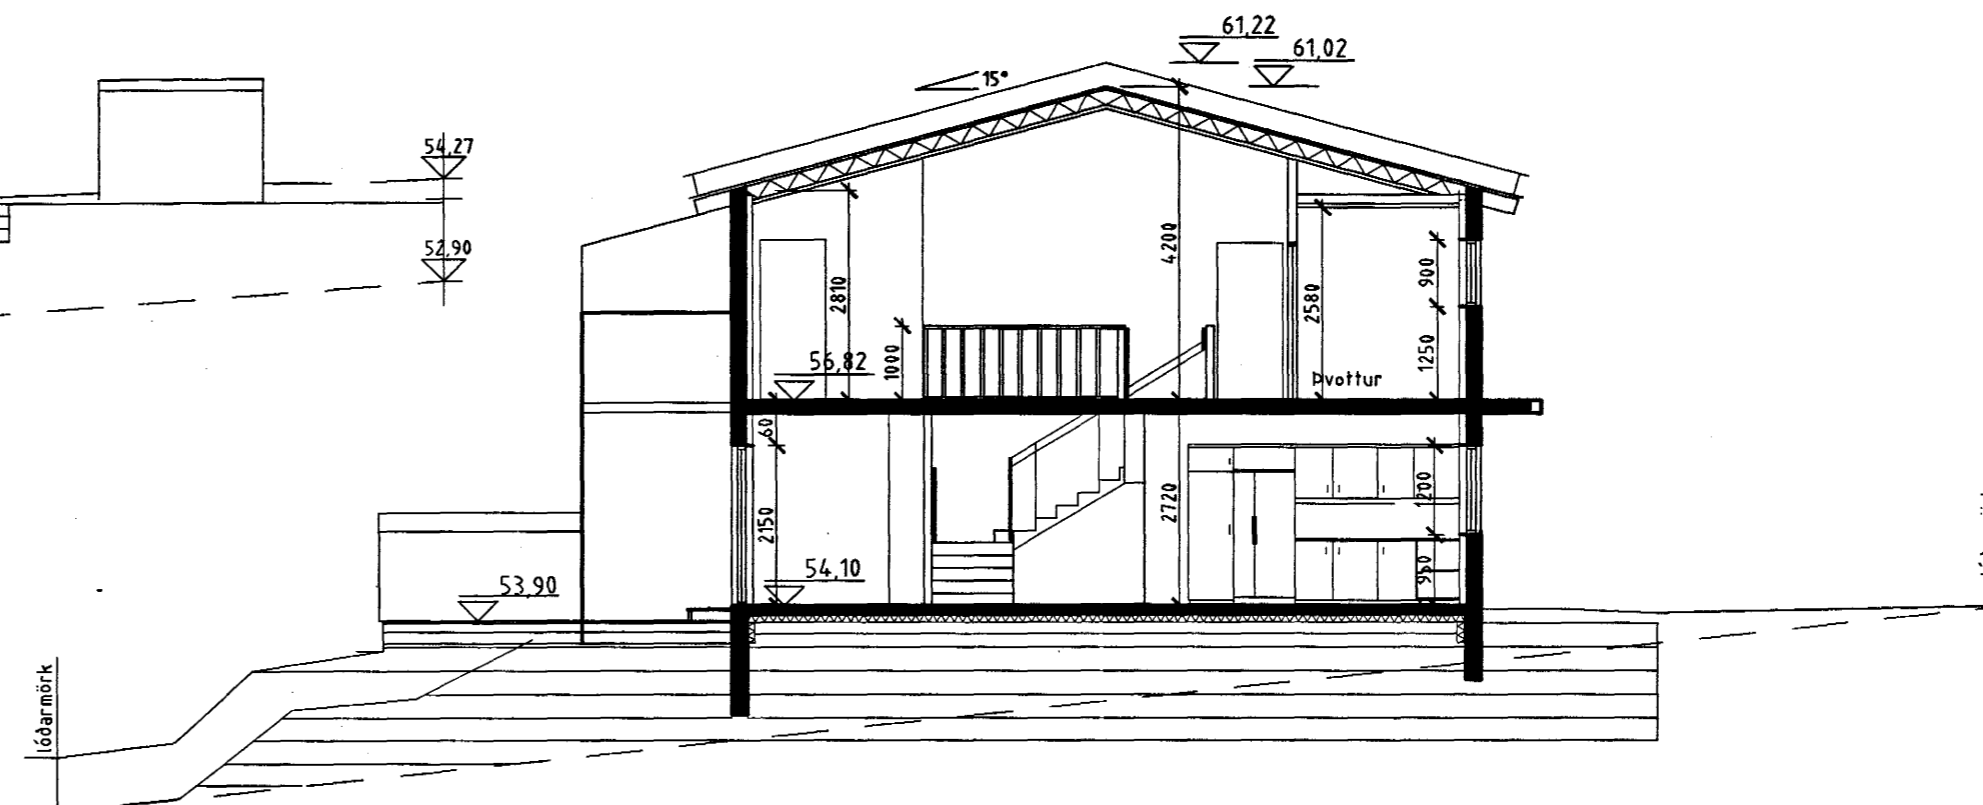


SKURÐUR A - A

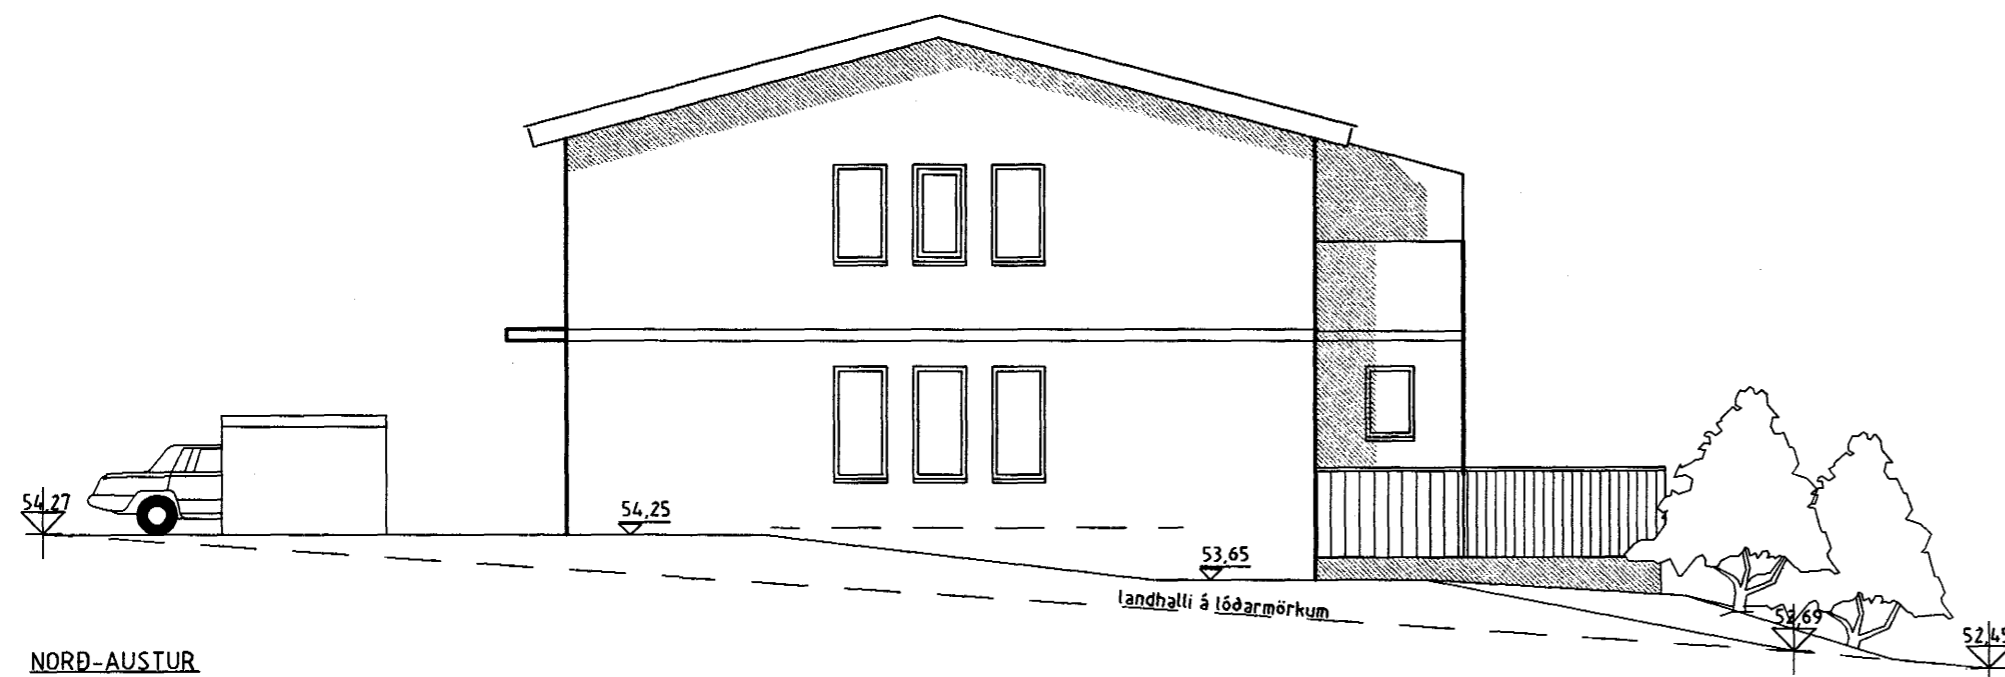

NORÐ-AUSTUR

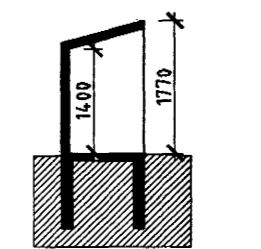

Þverskurður í sorggeymslu

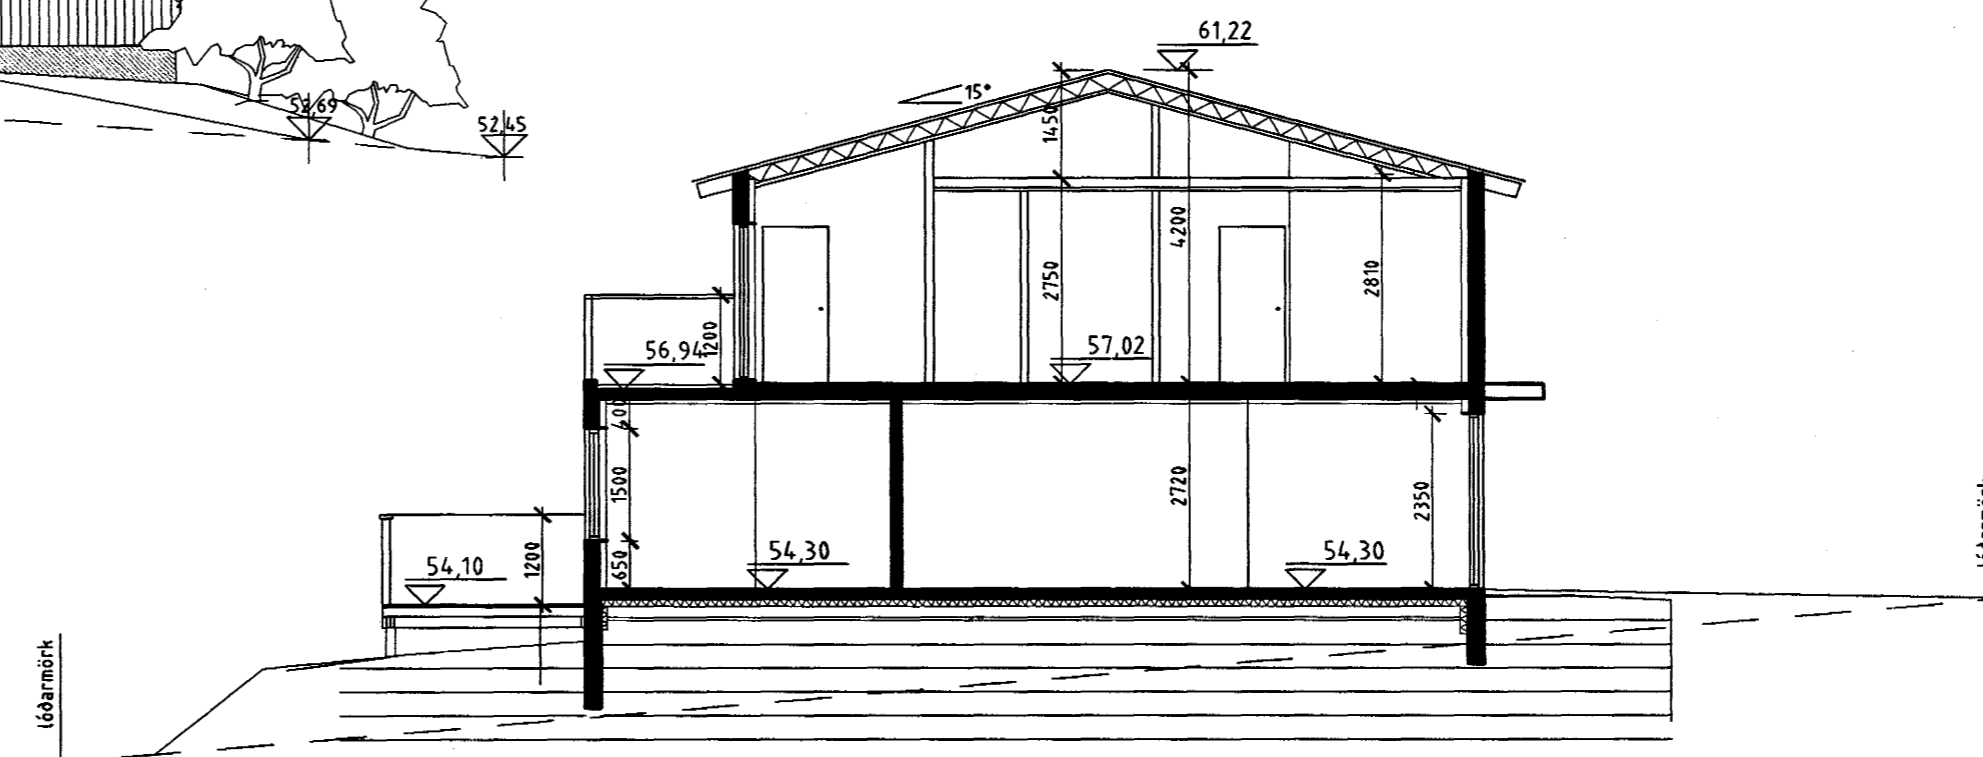

SKURÐUR B - B

**FRÁGANGUR LÓÐAR**

Öll stöllum á lóðunum skal gerð innan þeirra.  
Fjarlægð fláa frá lóðarmörkum skal vera jöfn eða meiri en hæð þeirra.

Frágangur á lóðarmörkum skal vera í samráði við nágbranna.

Hávaxin tré mega ekki vera nær lóðarmörkum en 3,00 m.

ATHUGASEMDIR

ÖLL MÁL ERU Í MM.

BREYTINGAR Dags.

**Loftur G. Þorsteinsson**  
byggingafræðingur

Átakvíst 88, 110 Reykjavík

K.t. 170754 - 4899

Símar 587 9787 / 899 2117

Netf.: loftur@verkvangur.is

**BLIKAÁS 50 - 52**

ÚTLIT - SKURÐIR

VERK NR. 01.100

BLAD

DAGS. 18.02.00

1-103

MKV. 1:100

*Loftur Þorsteinsson*