



Rúmmynd neysluvatn

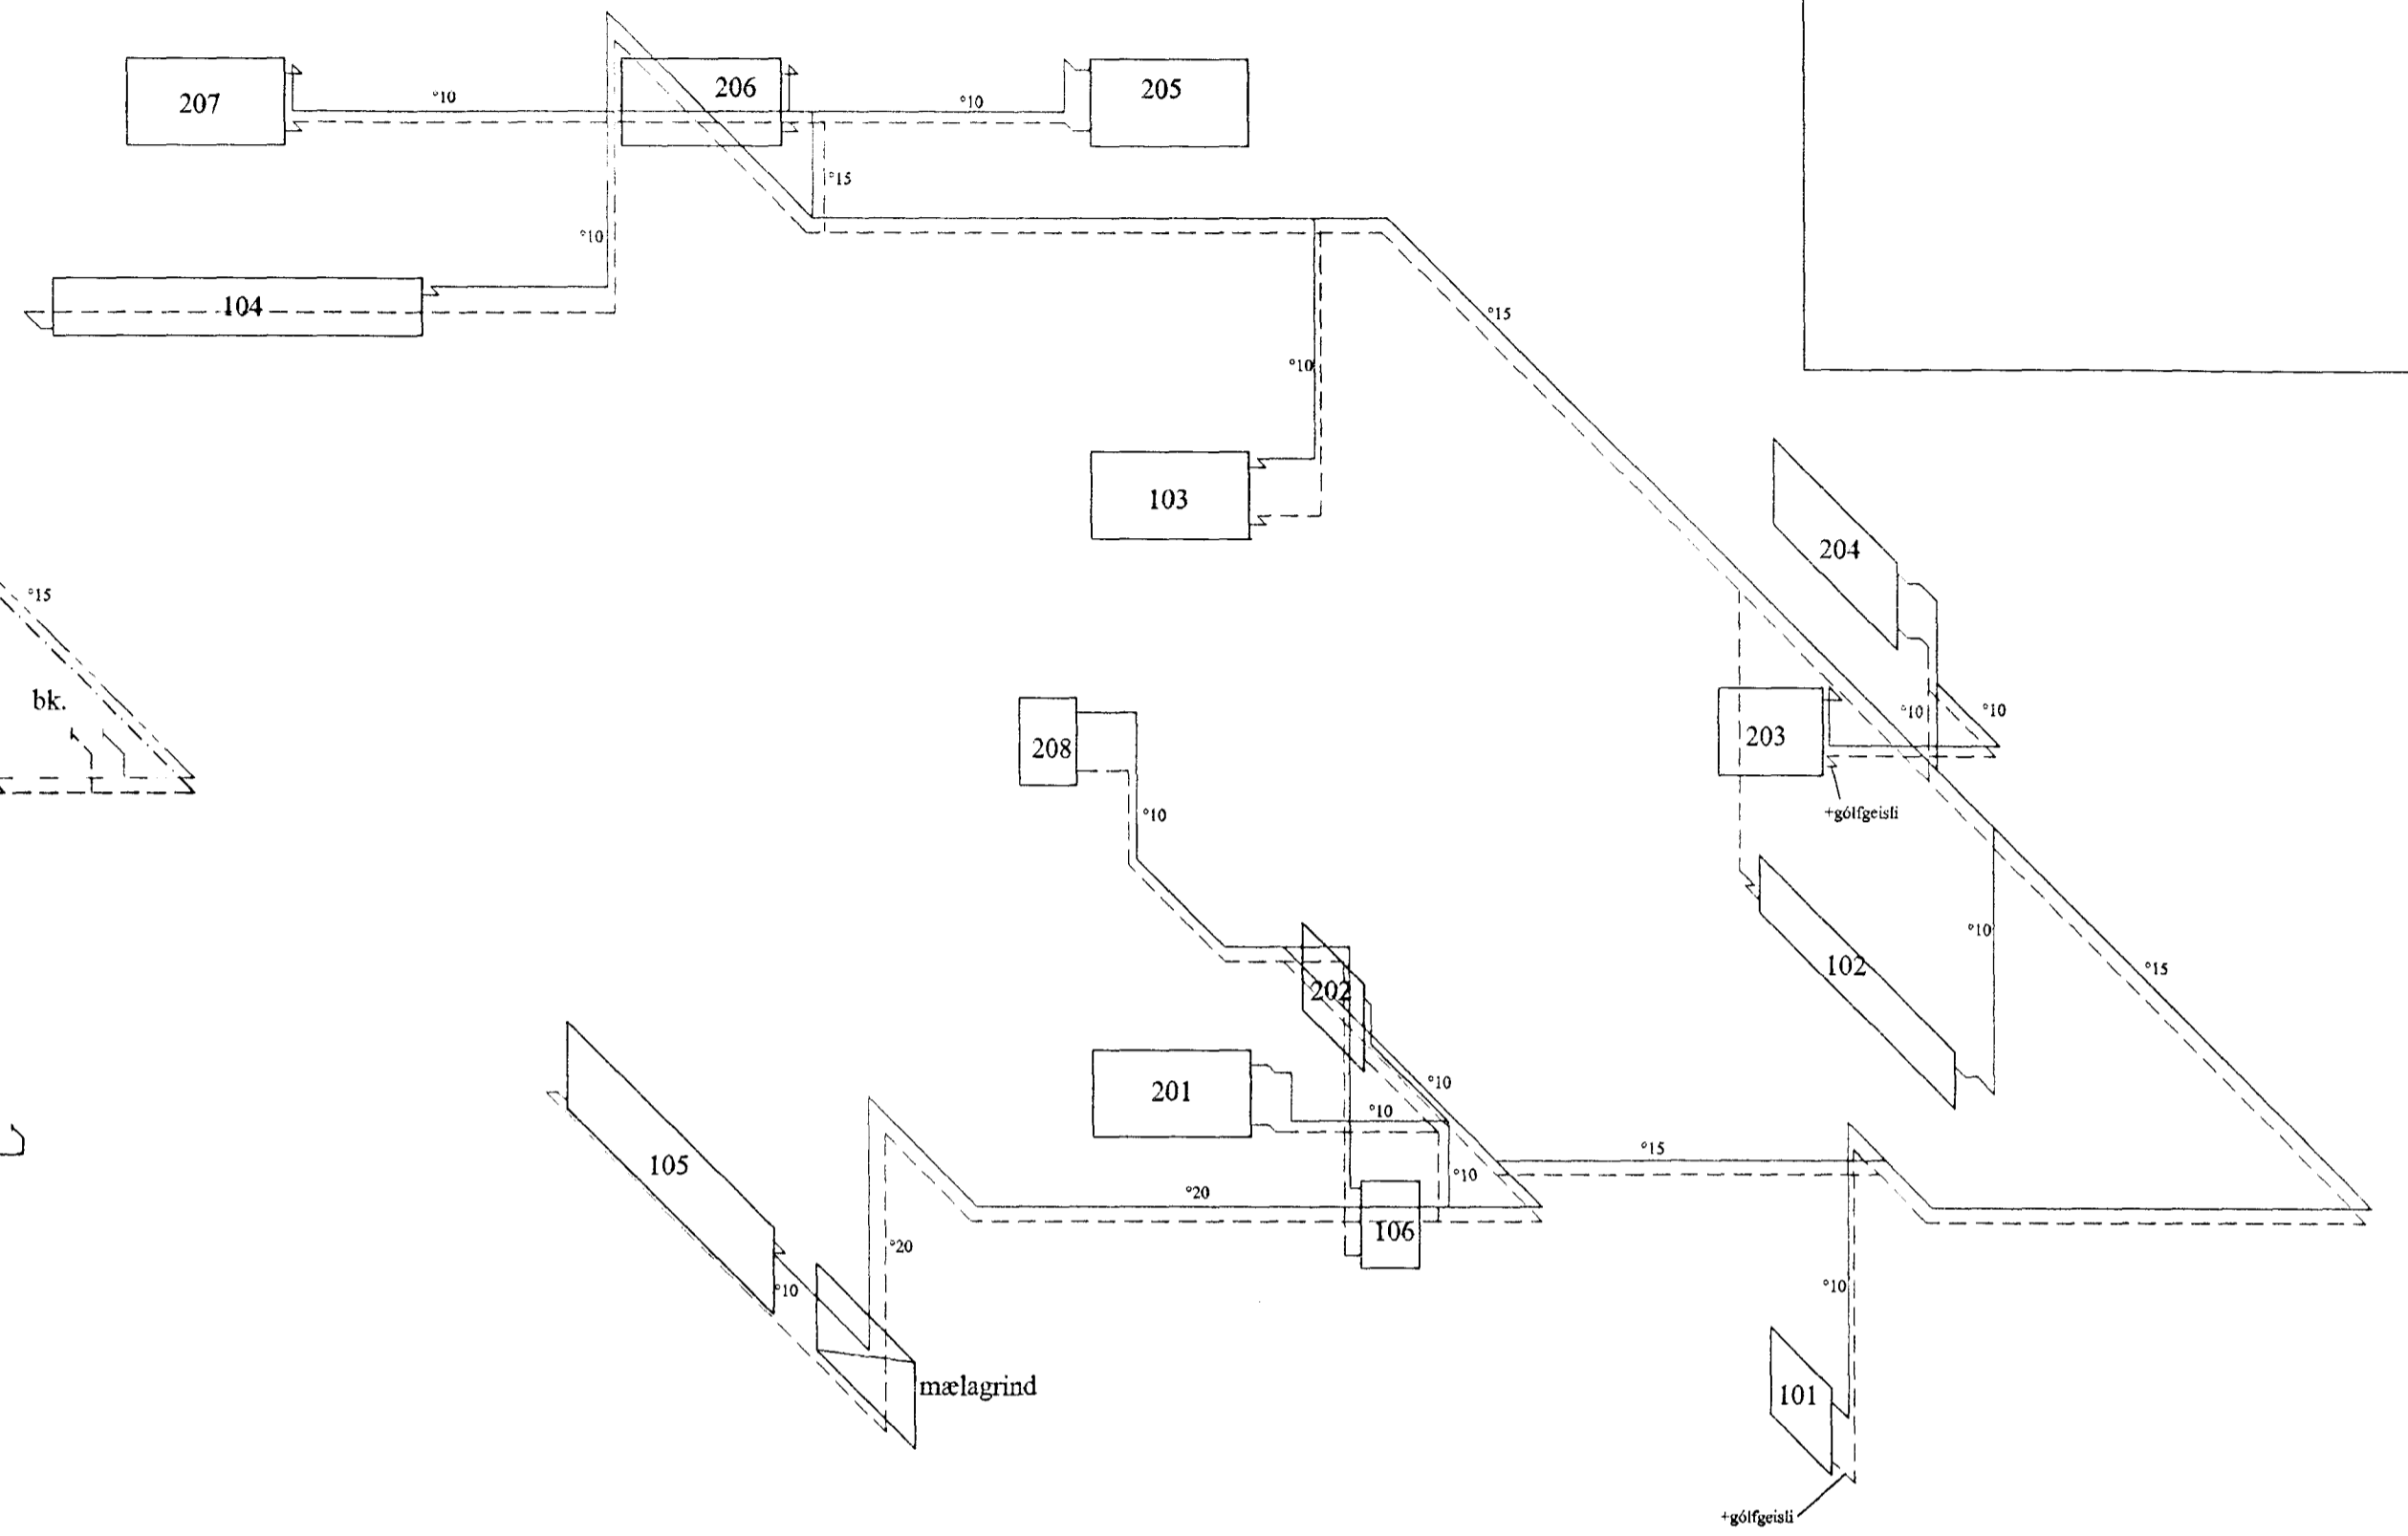


Rúmmynd hitalagnir

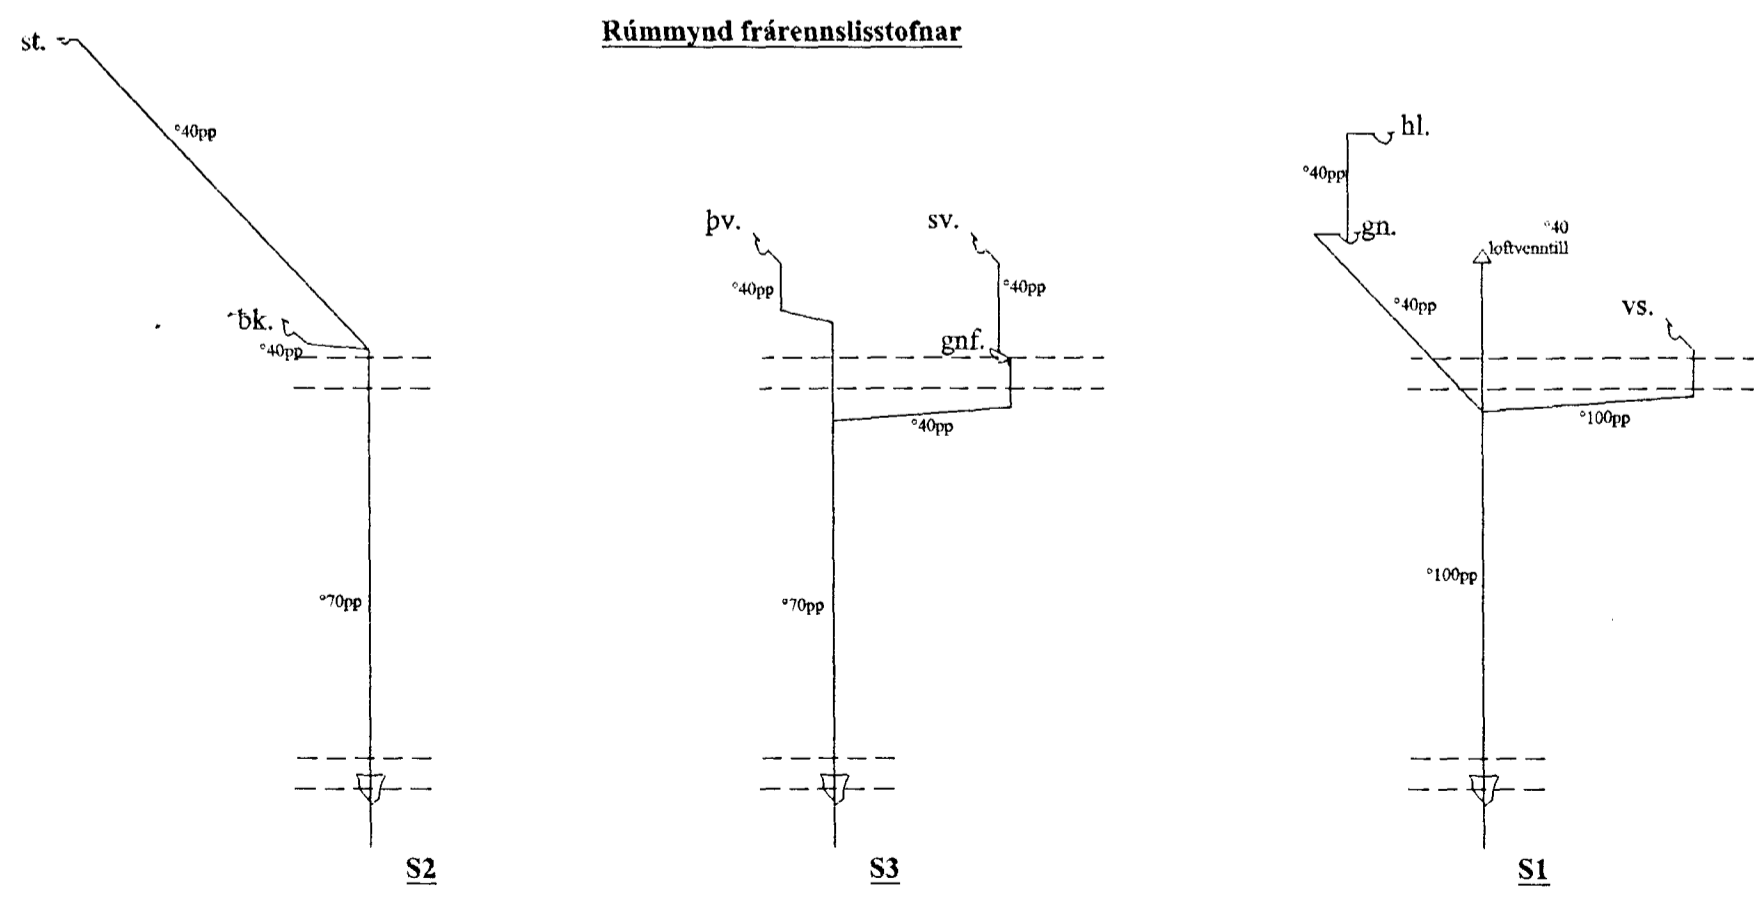

Rúmmynd frárennslisstofnar

Útloftun

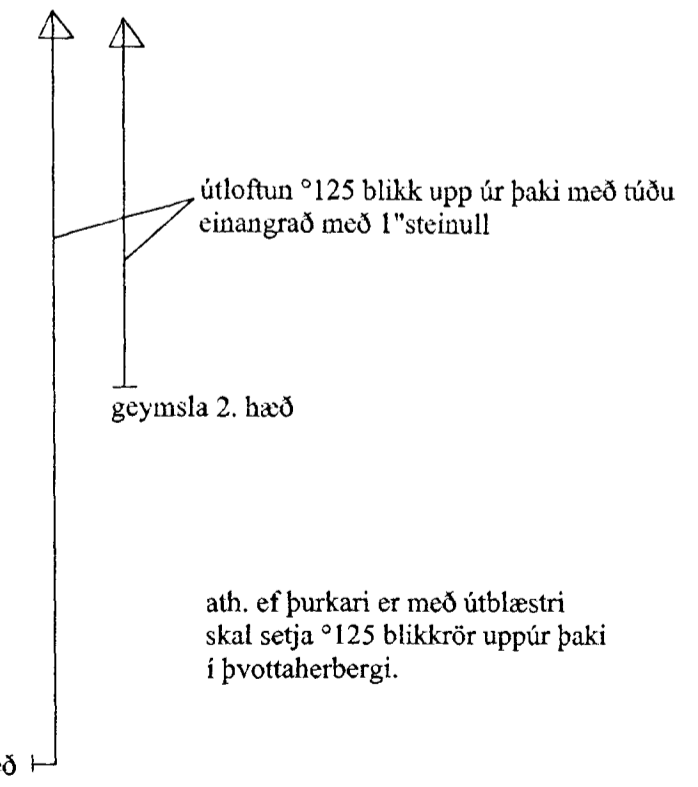

Byggingafulltrúi Hafnarfjarðar  
Áfgreitt þann  
13 JUNI 2000

Almennar skýringar sjá teikn. nr. 2.01

*[Signature]*

Blikaás 50 Hafnarfirði.	VERK NR:
1. Hæð	SKJ NR:
Lagnir : Rúmmynd, Frárennslis - vatns - og hitalagnir.	KVARDI. 1:50
Tækniþjónusta Gunnars Indriðasonar 081049-2979 Bildshöfða 16. 112 Rvk. s. 567-21-21	TEIKN:
	DAGS : maí 2000
	TEIKN: nr. 2.06

NR:	DAGS	BREYTING	AF	SAMB. <i>[Signature]</i>
-----	------	----------	----	--------------------------