




Samþykkt þann


27 JULI 1999

Byggingafulltrúinn í Hafnarfirði
F.h. Kristján Þórarinnsson


Handwritten initials

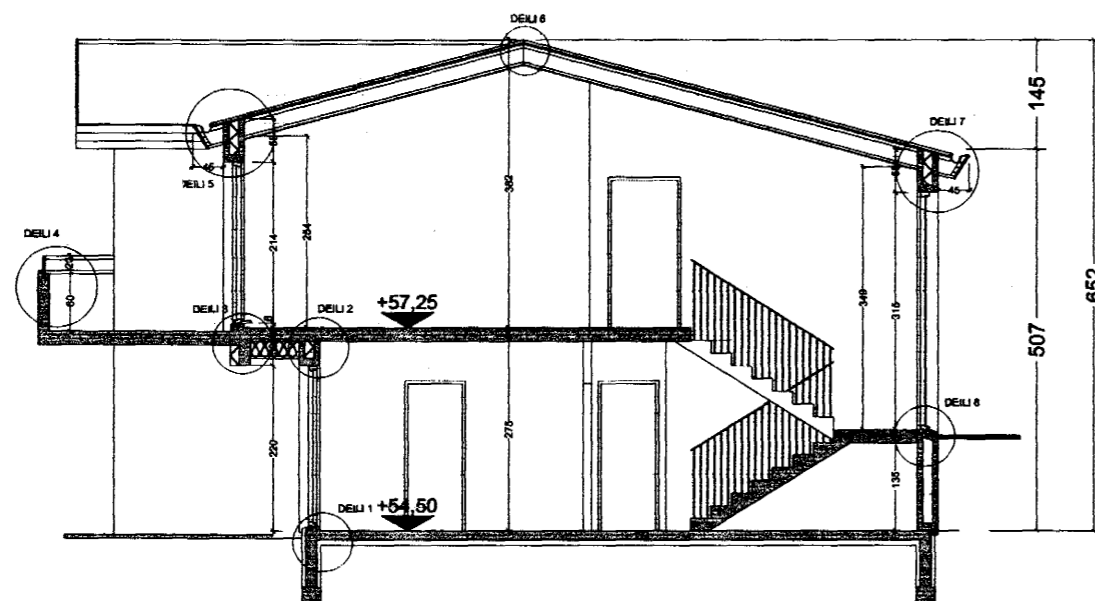

SKURÐUR A-A

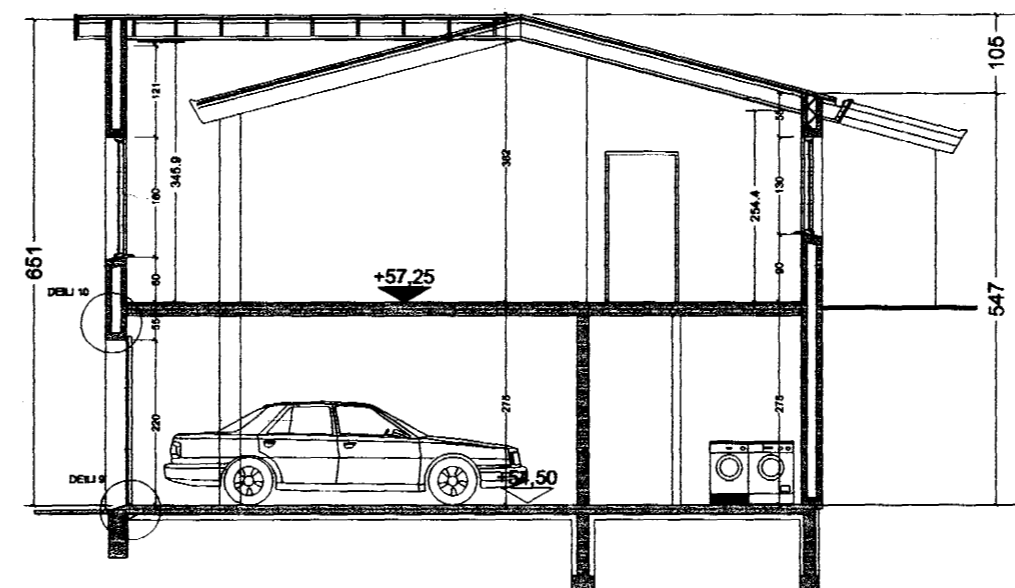

SKURÐUR B-B

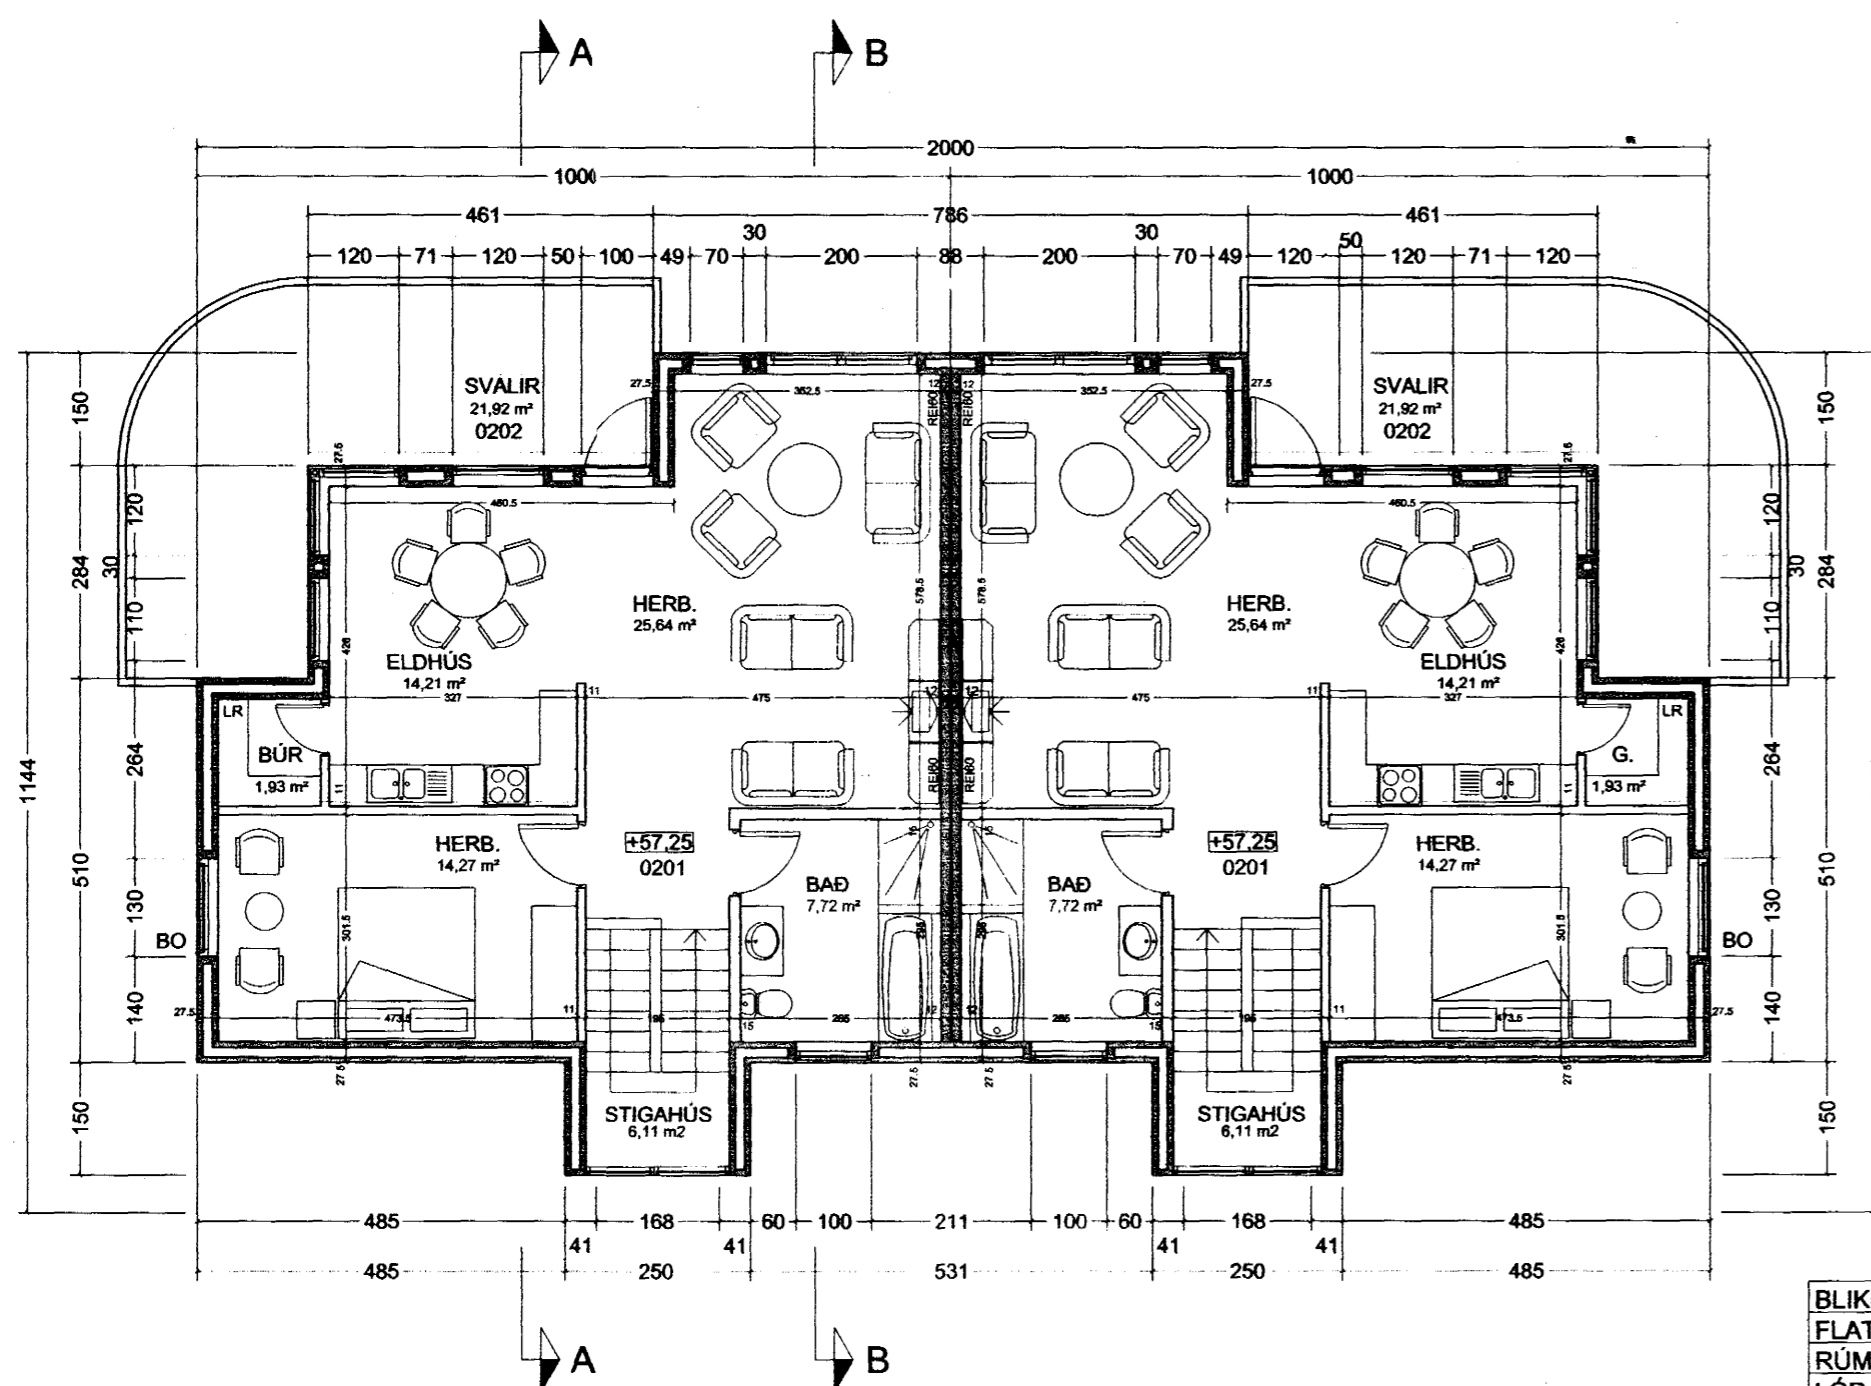

VERKLÝSING SUBURHOLT 14-16

SÖKKLAR OG BOTNPLATA ERU STAÐSTEYPT MED JÄRNBENTRI STEINSTEYPU, SEM ERU EINANGRUÐ MED 75 MM PLASTEINANGRUN ÚTVEGGIR ERU TILBÚNAR EININGAR FRÁ FYRIRTÆKINU FORMSTEYPTAN EHF. EININGARNAR ERU BYGGÐAR UPP MED TVÖFÖLDU LAGI AF STEINSTEYPU 75MM ÞYKKUM MED 125 MM PLASTEINANGRUN MILLI BYRÐA. JARÐDÚKUR VER EININGARNAR, ÞAR SEM JARÐVEGUR LIGGUR AÐ. ÞAKVIRKIÐ ER ÚR TIMBRI, SPERRUM, BORDAKLÆÐNINGU, 200 mm ÞAKULL, ÞAKPAPPA, VINDVARNARLAGI, RAKAVARNARLAGI, LAGNAGRIND OG LOFTKLÆÐNINGU. ÚTVEGGIR ERU SALLAÐIR MED MARMARASALLA AÐ UTAN. BÁRÁÐJÄRN KLÆÐIR ÞAKIÐ. GLUGGAR ERU MED K-GLERI. VEGIÐ MEDALTAL U-GILDA SKAL UPFFYLLA ÁKVÆÐUM BYGGINGARREGLUGERÐAR. BERANÐI INNVEGGIR ERU ÚR FORSTEYPTUM EININGUM 120MM ÞYKKUM. MILLIGÓLF ER ÚR FORSTEYPTUM FÍLIGRANPLÖTUM, MED ILÖGN. ALLAR KLÆÐNINGAR ERU ÚR EFNÍ Í FLOKKI A.

U GILDI ÚTVEGGJA	0,30
U GILDI ÞAKS	0,20
U GILDI GÓLFPLÖTU VEGIÐ MEDALTAL	0,31
U GILDI GLUGGA VEGIÐ MEDALTAL	2,00
U GILDI HÚSSINS VEGIÐ MEDALTAL	0,59

BLIKKÁS 54		BLIKKÁS 56	
FLATARMÁL HÚSSINS	161,80 m ²	FLATARMÁL HÚSSINS	161,80 m ²
RÚMMÁL HÚSSINS	509,80 m ³	RÚMMÁL HÚSSINS	509,80 m ³
LÖÐARSTÆRÐ	426,10 m ²	LÖÐARSTÆRÐ	426,10 m ²
NÝTINGARHILTIFALL	0,38	NÝTINGARHILTIFALL	0,38
BÍLASTÆÐI	2	BÍLASTÆÐI	2

Breyting: 26.07.1999

Breikkun og Staekkun á Hési

T11 TEIKNISTOFAN SMÍÐJUVEGI 11
200 KÓPAVOGI
S: 564 2255 FAX: 564 4681

Verkefni BLIKAÁS 54-56

Verkefni HÆÐARLEGALÓÐAR

Hannað Kristinn Ragnarsson 120944-2669

Teiknað Carlos Nunez González

Mkv. 1:100

Blað nr. 2 af 4

Dags. 29.06.1999

GRUNNMYND EFRI HÆÐ 1:100