




Samþykkt þann


27 JULI 1999

Byggingafrúnn í Hafnarfóli  
F.h. Kristján Þórarinnsson


RP

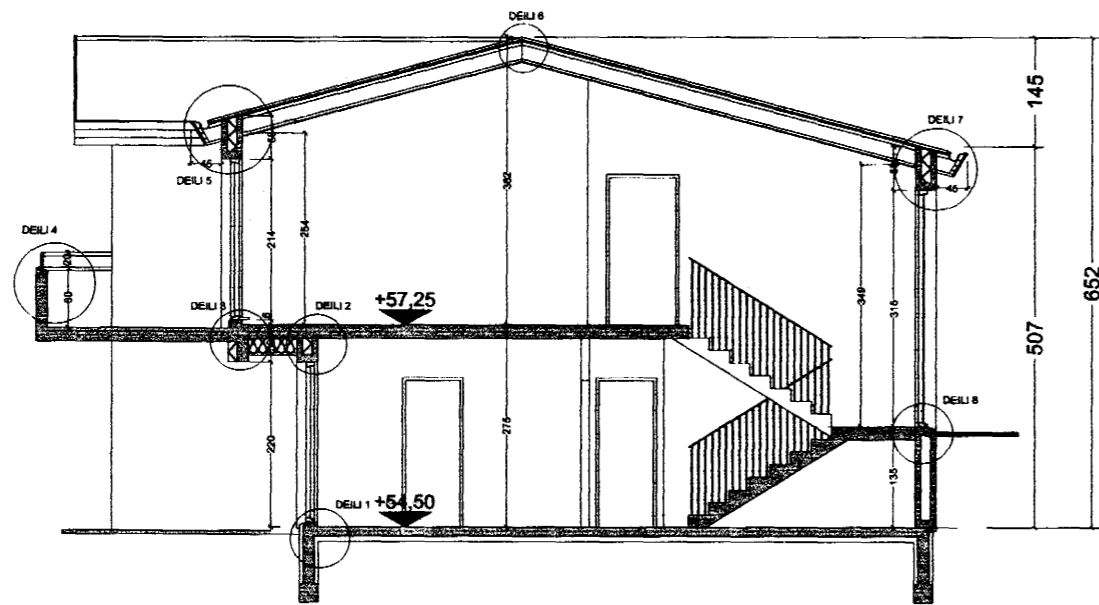

SKURÐUR A-A

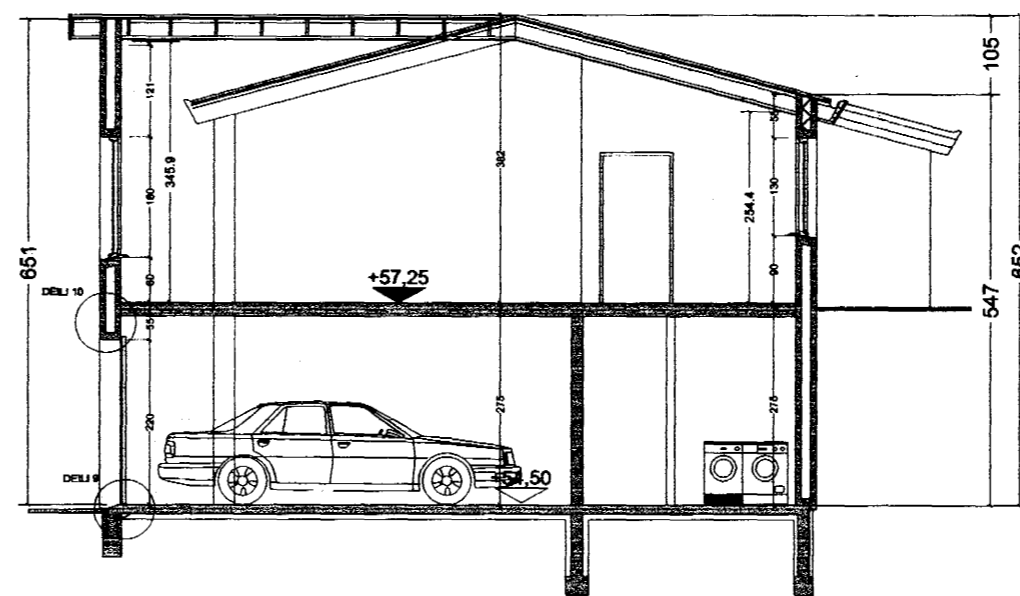

SKURÐUR B-B

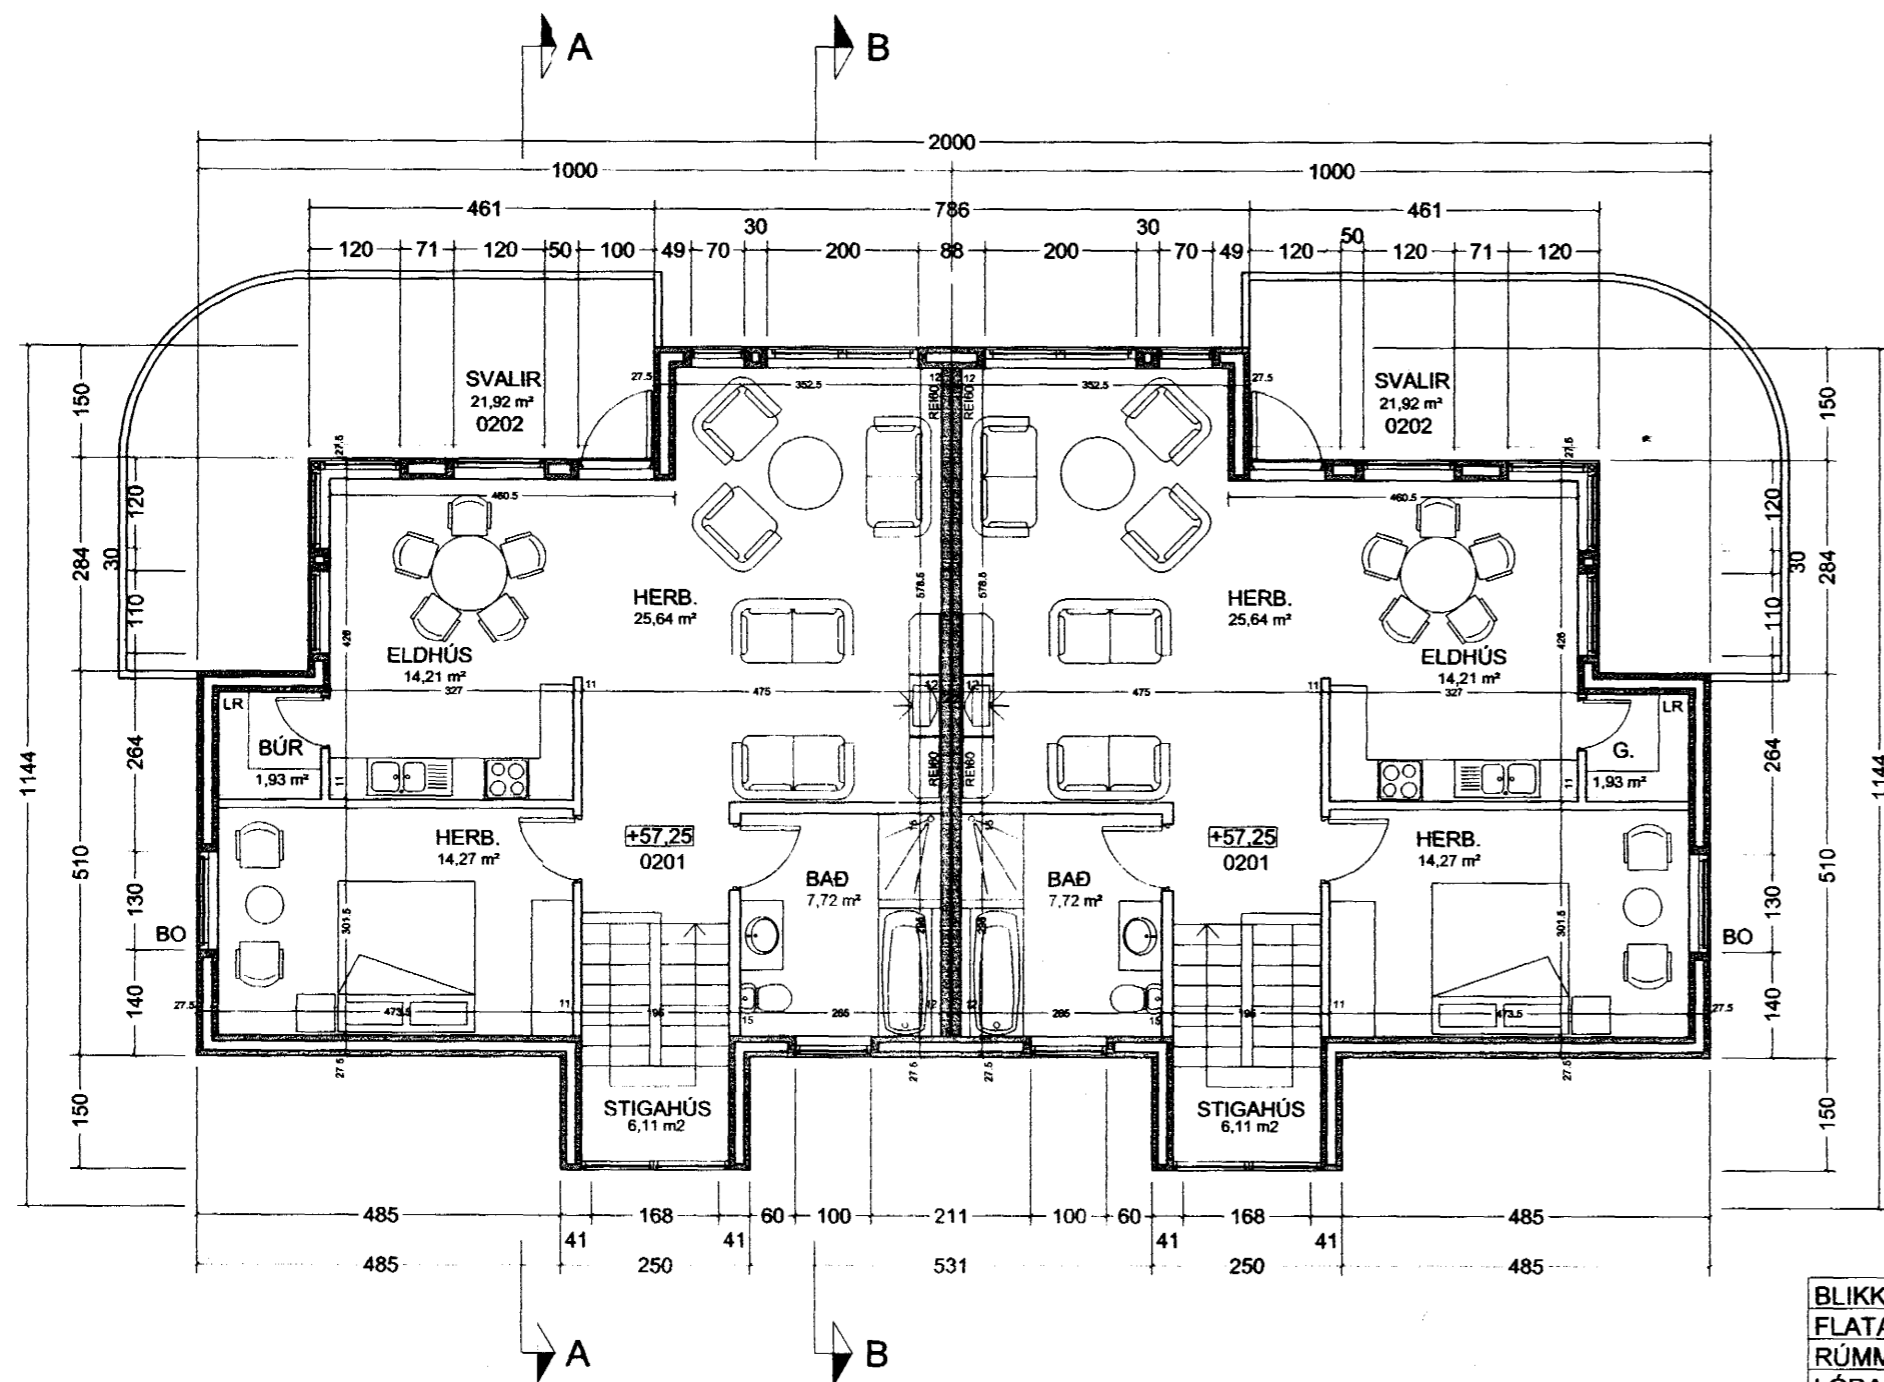

VERKLÝSING SUÐURHOLT 14-16

SÖKKLAR OG BOTNPLATA ERU STADSTEYPT MED JÁRNBENTRI  
STEINSTEYPU, SEM ERU EINANGRUÐ MED 75 MM  
PLASTEINANGRUN ÚTVEGGIR ERU TILBÚNAR EININGAR FRÁ  
FYRIRTÆKINU FORMSTEYÐAN EHF. EININGARNAR ERU BYGGÐAR UPP  
MED TVÖFÖLDU LAGI AF STEINSTEYPU 75MM ÞYKKUM MED  
125 MM PLASTEINANGRUN MILLI BYRÐA. JARÐDÚKUR VER  
EININGARNAR, ÞAR SEM JARÐVEGUR LIGGUR AÐ. ÞAKVIRKIÐ ER ÚR  
TIMBRI, SPERRUM, BORÐAKLÆÐNINGU, 200 mm  
ÞAKULL, ÞAKPAPPA, VINDVARNARLAGI, RAKAVARNARLAGI,  
LAGNAGRIND OG LOFTKLÆÐNINGU. ÚTVEGGIR ERU SALLAÐIR MED  
MARMARASALLA AÐ UTAN. BÁRABJARN KLÆÐIR ÞAKIÐ GLUGGAR ERU  
MED K-GLERI. VEGIÐ MEDALTAL U-GILDA SKAL UPPFYLLA ÁKVÆÐUM  
BYGGINGARREGLUGERÐAR. BERANÐI INNVEGGIR ERU ÚR  
FORSTEYPTUM EININGUM 120MM ÞYKKUM. MILLIGÖLF ER ÚR  
FORSTEYPTUM FÍLIGRANPLÖTUM, MED ILÖGN. ALLAR KLÆÐNINGAR  
ERU ÚR EFNÍ Í FLOKKI A.

|                                  |      |
|----------------------------------|------|
| U GILDI ÚTVEGGJA                 | 0,30 |
| U GILDI ÞAKS                     | 0,20 |
| U GILDI GÖLFPLÖTU VEGIÐ MEDALTAL | 0,31 |
| U GILDI GLUGGA VEGIÐ MEDALTAL    | 2,00 |
| U GILDI HÚSSINS VEGIÐ MEDALTAL   | 0,59 |

|                   |                       |                   |                       |
|-------------------|-----------------------|-------------------|-----------------------|
| BLIKKÁS 54        |                       | BLIKKÁS 56        |                       |
| FLATARMÁL HÚSSINS | 161,80 m <sup>2</sup> | FLATARMÁL HÚSSINS | 161,80 m <sup>2</sup> |
| RÚMMÁL HÚSSINS    | 509,80 m <sup>3</sup> | RÚMMÁL HÚSSINS    | 509,80 m <sup>3</sup> |
| LÓÐARSTÆRD        | 426,10 m <sup>2</sup> | LÓÐARSTÆRD        | 426,10 m <sup>2</sup> |
| NÝTINGARHLTFALL   | 0,38                  | NÝTINGARHLTFALL   | 0,38                  |
| BÍLASTÆÐI         | 2                     | BÍLASTÆÐI         | 2                     |

Breyting: 26.07.1999  
Breikkun og Stækkun á Hési

**T11** TEIKNISTOFAN SMÍÐJUVEGI 11  
200 KÓPAVOGI  
S: 564 2255 FAX: 564 4681

Verkhetti **BLIKAÁS 54-56**

Verkhetti **HÆÐARLEGALÓÐAR**

Hannað Kristinn Ragnarsson 120944-2669

Teiknað Carlos Nunez González

Mkv. 1:100

Blað nr. 2 af 4

Dags. 29.06.1999

GRUNNMYND EFRI HÆÐ 1:100