Grunnmynd neðri hæð
Rör í Rör ísteypt í plötu

mkv. 1:50

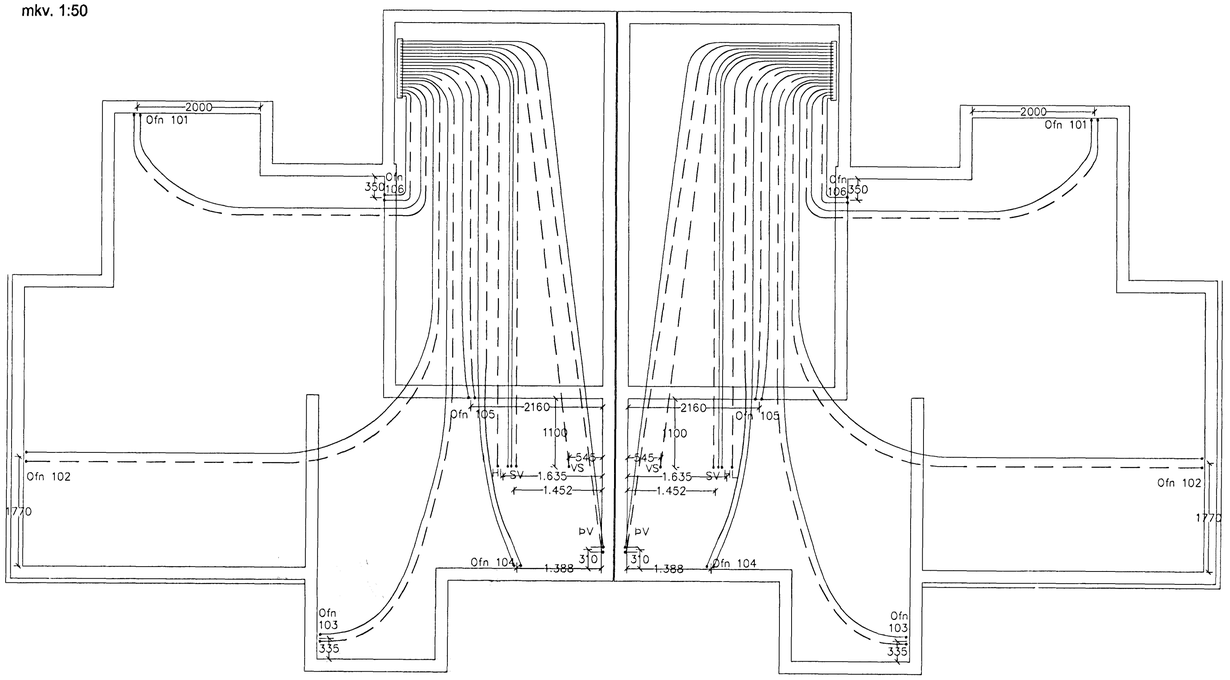

SKÝRINGAR.

HITAKERFI:

PÍPUR SKULU VERA LÉTTBREIÐNAR SVARTAR STÁLPÍPUR SAMKV. DIN 2440.
ÞAR SEM LAGNIR ERU RÖR Í RÖR SKAL INNRI PÍPAN VERA ÚR PLASTI MEÐ SÚREFNISHINDRANDI LAGI T.D. WIRSBO pePEX. ÍDRÁTTARRÖR SKAL VERA ÚR HD-POLYETEN T.D. WIRSBO
ÞAR SEM TENGSTYKKI ERU HLUTI AF RÖR Í RÖR KERFI SKULU TENGSTYKKI VERA ÚR AFZINKUNARFRÍU EÍNI T.D. AMETAL FRÁ TA OG SÉRSTAKLEGA GERÐ FYRIR PEX RÖR OG RÖR Í RÖR KERFI.

PÍPUR SKAL ENANGRA MEÐ 20 mm. ÓLERULLARHÖLKUM OG VEFJA MEÐ PLASTÓÞÉ EÐA SAMSVARANDI FRÁGANG.
ALLAR ÍFNATENGINGAR ERU 10 mm.
VIÐ ÚTREIKNINGA Á ÍFNASTÆRÐUM ER REIKNAÐ MEÐ DELTA T=40 GRÁÐUR.
ÍFNAR SKULU VERA Í SAMRÆMI VIÐ ÍST 69.1, MINNSTA EÍNSÞYKKT 1.2 mm
OG ÞRÝSTÞOL 8 atm.
Á ÖLLUM ÍFNUM SKAL VERA STILLIÉÉ OG LOFTSKRÚFA.
ALLIR ÍFNAR SKULU VERA MEÐ LOFTHITASTÝRIÚM (TÚR) KRÓMUM NEMA ÍFN Í BÍLSKÚR, ANÓDYR OG ÍFNAR SEM SÓLÞYTALAGNIR ERU TENGDAR VIÐ, SKULU VERA VATNSHITASTÝRIR (RETÚR) KRANAR.
EF TÚR KRANAR KOMA NÁLÆGT ÍFNANLEGUM GLUGGA EÐA SVALAHURÐ SKAL LÁTA ÞREÐFARA UNDIR ÍFNINN SKV. LEIÐBEININGUM FRAMLEIÐANDA.
ENNIG SKAL STILLA KRANA SKV. LEIÐBEININGUM FRAMLEIÐANDA.
GERT ER RÁÐ FYRIR AÐ LENGD ÍFNA SÉ 10-15 CM INNÞYRIR GLUGGAHLIÐAR OG HÆÐ ÍFNA SÉ 10-15 CM FRÁ GÓLFI OG FRÁ GLUGGAKISTU.
ÞETTA SKAL SANNREYNAST Á STAÐNUM ÁÐUR EN ÍFNAR ERU KEYPTIR.

NEYSLUKERFI:

PÍPUR SKULU VERA GALVANHÚÐAÐAR SAMKVÆMT DIN 2440.
ÞAR SEM LAGNIR ERU RÖR Í RÖR SKAL INNRI PÍPAN VERA ÚR PLASTI MEÐ SÚREFNISHINDRANDI LAGI T.D. WIRSBO pePEX. ÍDRÁTTARRÖR SKAL VERA ÚR HD-POLYETEN T.D. WIRSPO
ÞAR SEM TENGSTYKKI ER HLUTI AF RÖR Í RÖR KERFI SKULU TENGSTYKKI VERA ÚR AFZINKUNARFRÍU EÍNI T.D. AMETAL FRÁ TA SEM SÉRSTAKLEGA ERU GERÐ FYRIR RÖR Í RÖR KERFI
VERKTAKI SKAL STAÐSETJA NÁKVÆMLEGA ALLA STÓTA TIL TENGINGAR VIÐ TÆKI.
FARA SKAL EFTIR LEIÐBEININGUM FRÁ FRAMLEIÐANDA HREINLÆTISTÆKJA.
STÓTARNIR SKULU FESTAST TRYGGILEGA OG NÁ MÁTULEGA LANGT ÓT FRÁ ENDANLEGUM VEGG. ÞÉTTA SKAL MEÐ STÓTUM ÞANNIG AÐ ÞÉTTING VERÐI VATNSHELD.
YFIR ÖLL GÓT KOMA RÖSETTUR.

Á DEILIGRIND Í RÖR Í RÖR KERFI SKAL MERKJA SLÖNGUENDA ÞANNIG AÐ SJÁ MEGI HVERJU SLANGAN TENGIST.

PÍPUR SKAL ENANGRA MEÐ 20 mm ÓLERULLARHÖLKUM OG VAFÞAR MEÐ PLASTÓÞÉ EÐA SAMSVARANDI FRÁGANG.
Á ENDA LAGNA OG HLIÐAGREINA SEM MERKT ER LP SKAL SETJA 300 mm LANGAN LOFTÞRÓGA MEÐ ÞVERMÁL 32 mm.
KRANAR FYRIR HEITT VATN SKULU VERA VINSTRAMEGIN.
KERFIÐ SKAL ÞRÝSTREYNT MEÐ 10 atm ÞRÝSTINGI.

FALLPÍPUR SKULU ENANGRAÐAR MEÐ ÓLERULL OG VAFÞAR MEÐ PLASTÓÞÉ.
FRÁRENNSLISLAGNIR FRÁ TÆKJUM SKULU VAFÞAR MEÐ PLASTÓÞÉ OG HALLA MINNST 20 o/oo

DEILIGRIND FYRIR ÍFNAKERFI
DEILIKISTA VIÐ INNTAK

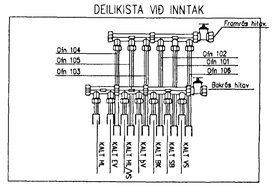

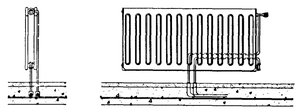

DEILIGRIND FYRIR NEYSLUVATN
DEILIKISTA VIÐ INNTAK

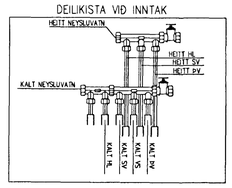

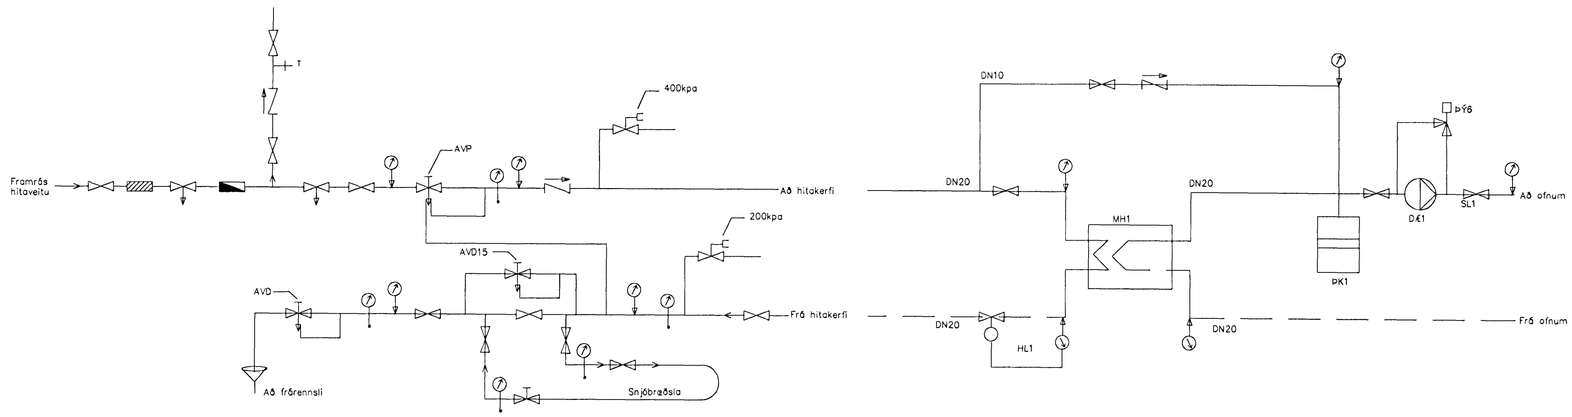

MH1:
Milihitari.
Alfa Laval CB 26 Seria 4-50
Afköst 15 kw
Hitastig hitaveitu 80°/40°C.
dP=1,4 mVs.
Lokuð rás 75/35°C.
dP= 1,4 mVs.

HL1:
Hitastýrður loki.
Danfoss RAVK-RAV/VMT
kv=1,2 - stillist á 35°C.

ÞK1:
Þensluker :
25 lítra, 0,5 bar.

Dæl.
Dæla
Grundfos UPS 25-40 180
með yfirálagsvörn.
m=0,08 l/s, H= 3,0 mVs..

SL1:
Stilliloki TA-STA-D DN20
m=0,08 l/s

Þ96:
Yfirstraumsloki
Danfoss AVDO 15

ÚTGÁFUFERILL

NÚMER	DAGS.	SKÝRINGAR	UNNID.

DAGS. SAMRÆM HÖNNUÐUR

EMIL ÞÓR GUÐMUNDSSON
BYGGINGATÆKNIFRÆÐINGUR
LÆKJASMÁRA 98
200 KÓPAVOGUR
SÍMI: 554 3917
FAX: 5644252
NETFANG: gaja@centrum.is
kt: 280456-3499

HEITI VERKS:
Blikaás 54-56
Hafnarfjarðarkaupstaður
Afgreitt Þorl.
13 APR. 2000
HEITI TEIKNINGAR:
Inntlagnir
Neðri hæð

MKV.	DAGS.	VERK NR.	
1:50-1:20	12.08.99	Hf.99.10	
TEIKNAÐ: ÞÞG	YFIRFARIÐ: ÞÞG	SAMÞYKKT: ÞÞG	NR. TEIKNINGAR: L02
DAGS UNDIRSKR. 27/3 00	NAFN HÖNNUÐAR: EMIL ÞÓR GUÐMUNDSSON		
			ÚTGÁFA