


Snið A-A: Aðaltæfla, inntök  
 Blikaás 56

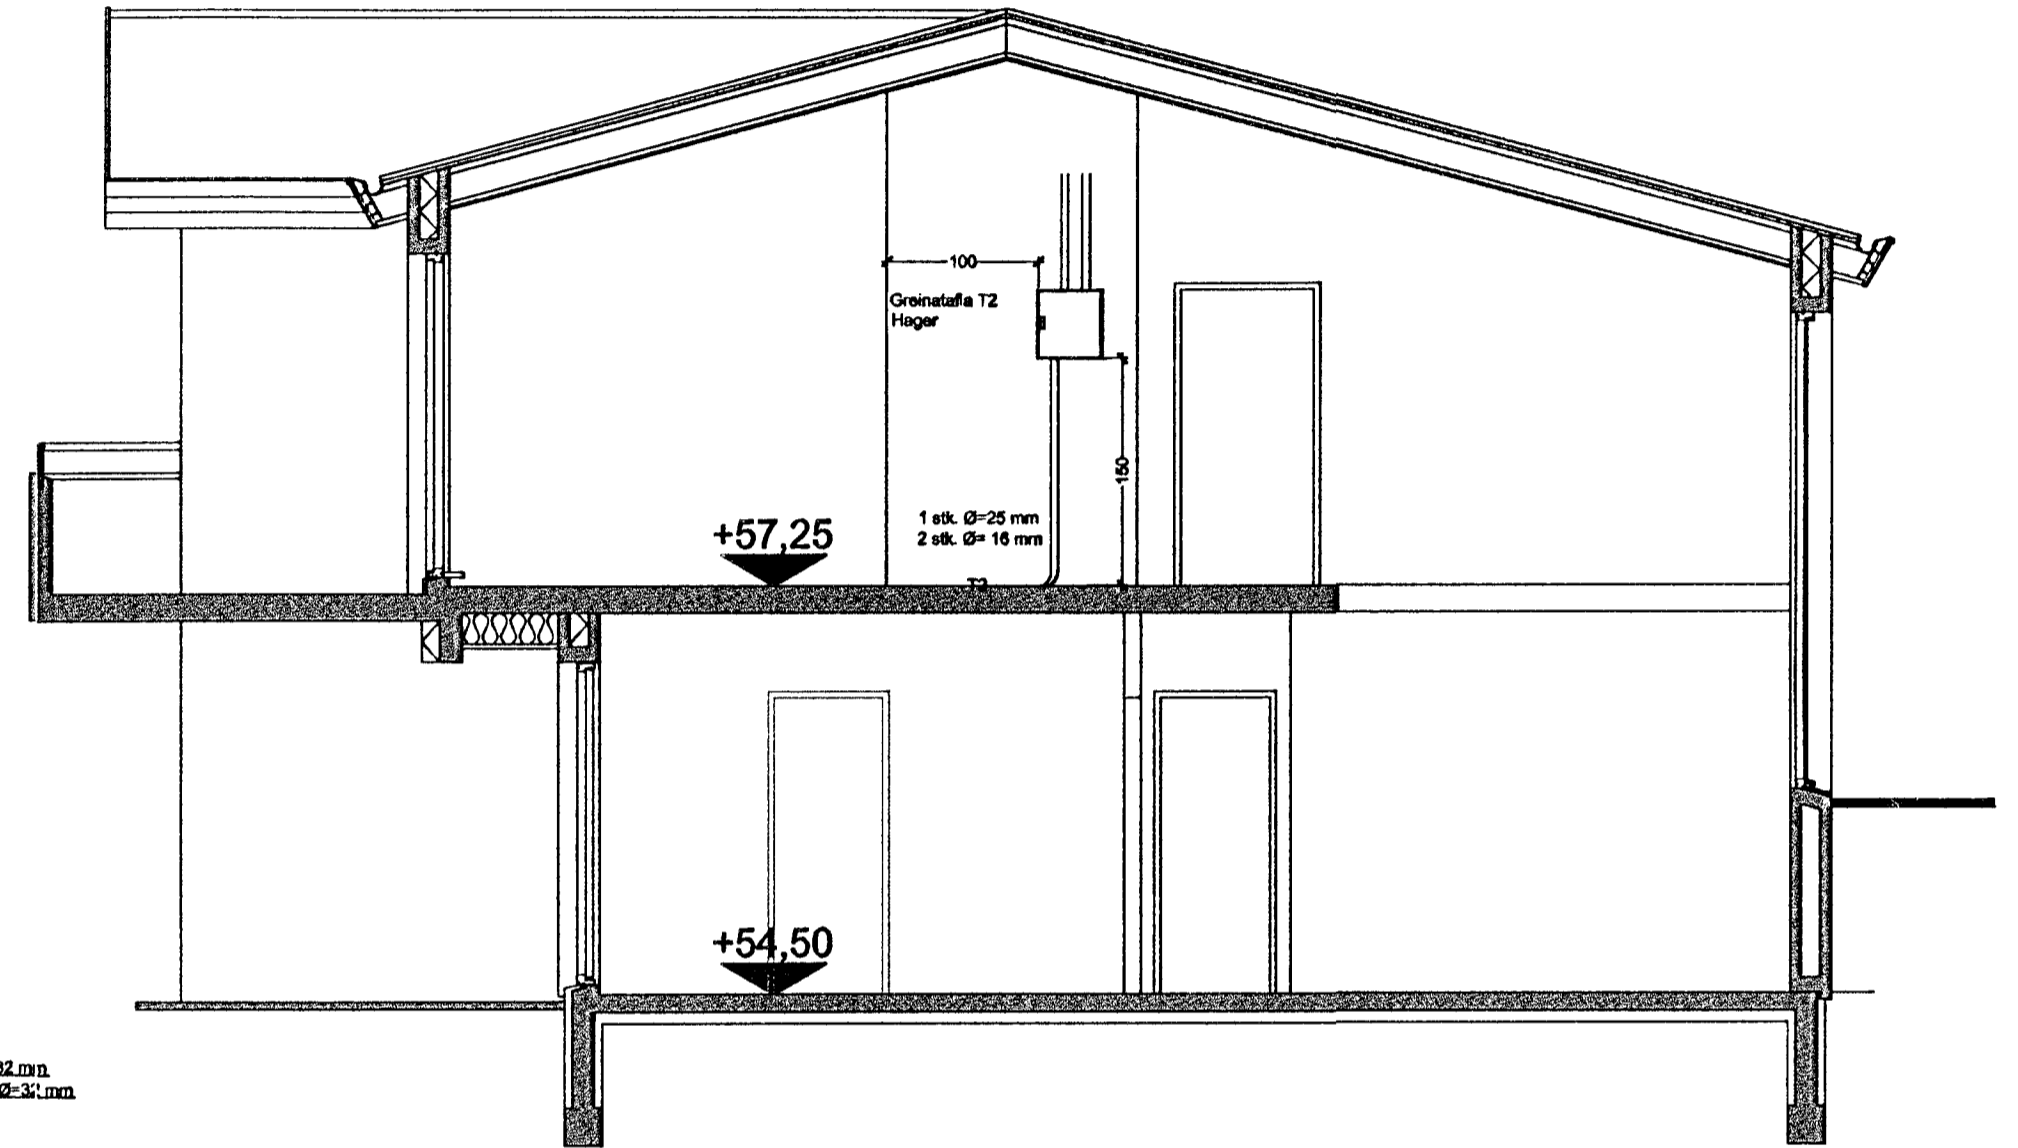

Snið B-B  
 Blikaás 56

<b>BLIKAÁS 54-56, HAFNARFIRÐI</b>	
Mkv: 1:100 50	<b>RAFLÖGN - Þversnið</b>
Bl. 4	
Dags: Nóv. '99	Guðmundur Gunnarsson, rafíðnfr. Suðurhvammi 6, Hafnarfirði. Sími: 565 3336
	<i>Guðmundur Gunnarsson</i>