


Þversnið A1-A1: Aðaltæfa, inntök
 Blíkaás 54

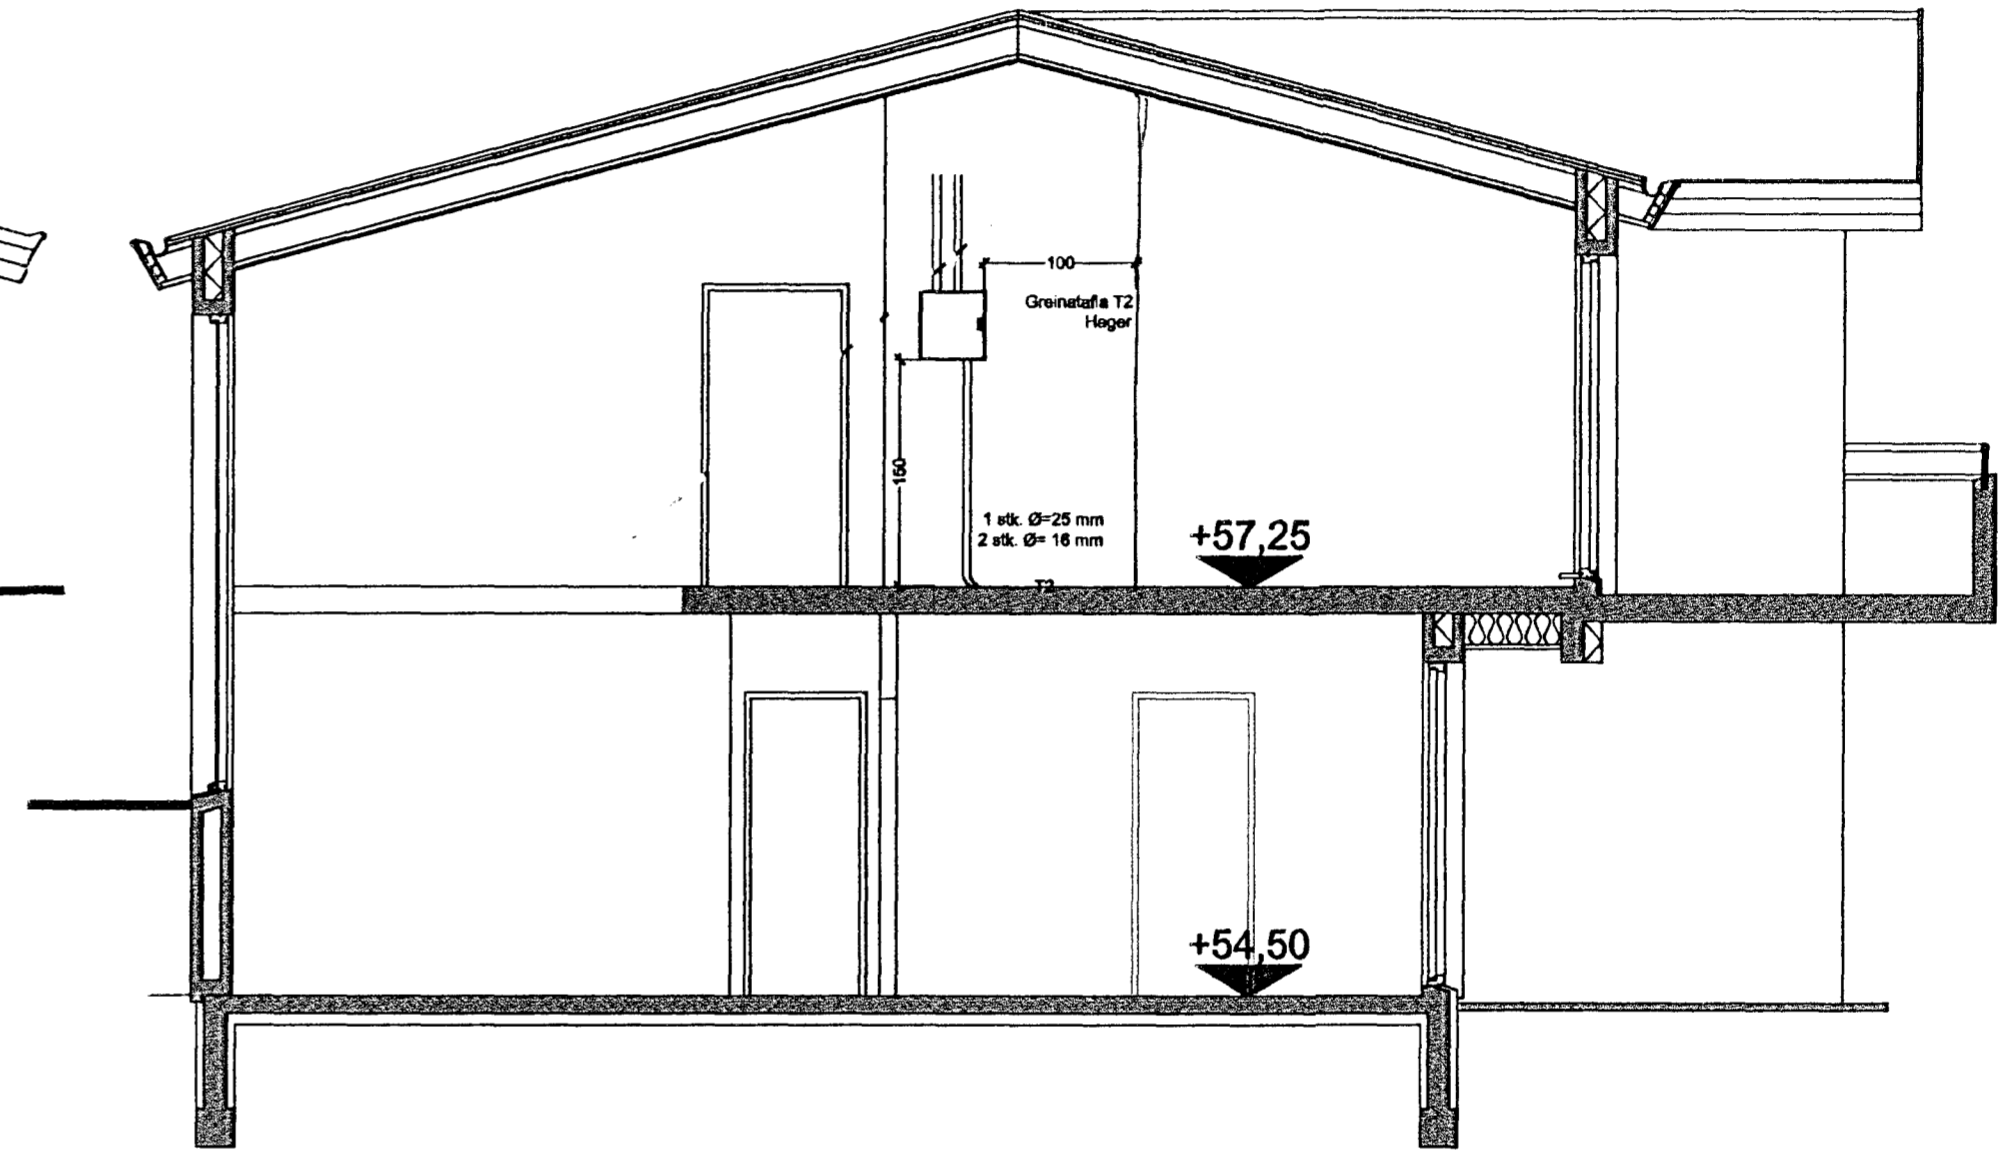

Snið B1-B1
 Blíkaás 54

BLIKAÁS 54-56, HAFNARFIRÐI	
Mkv: 1:100 50	RAFLÖGN - Þversnið
Bl. 5	
Dags:	
Nóv. '99	Guðmundur Gunnarsson, rafðönr. Suðurhvammi 6, Hafnarfirði. Sími: 565 3336

Guðmundur Gunnarsson