


GRUNNMYND ÞAKRÝMIS 1:50

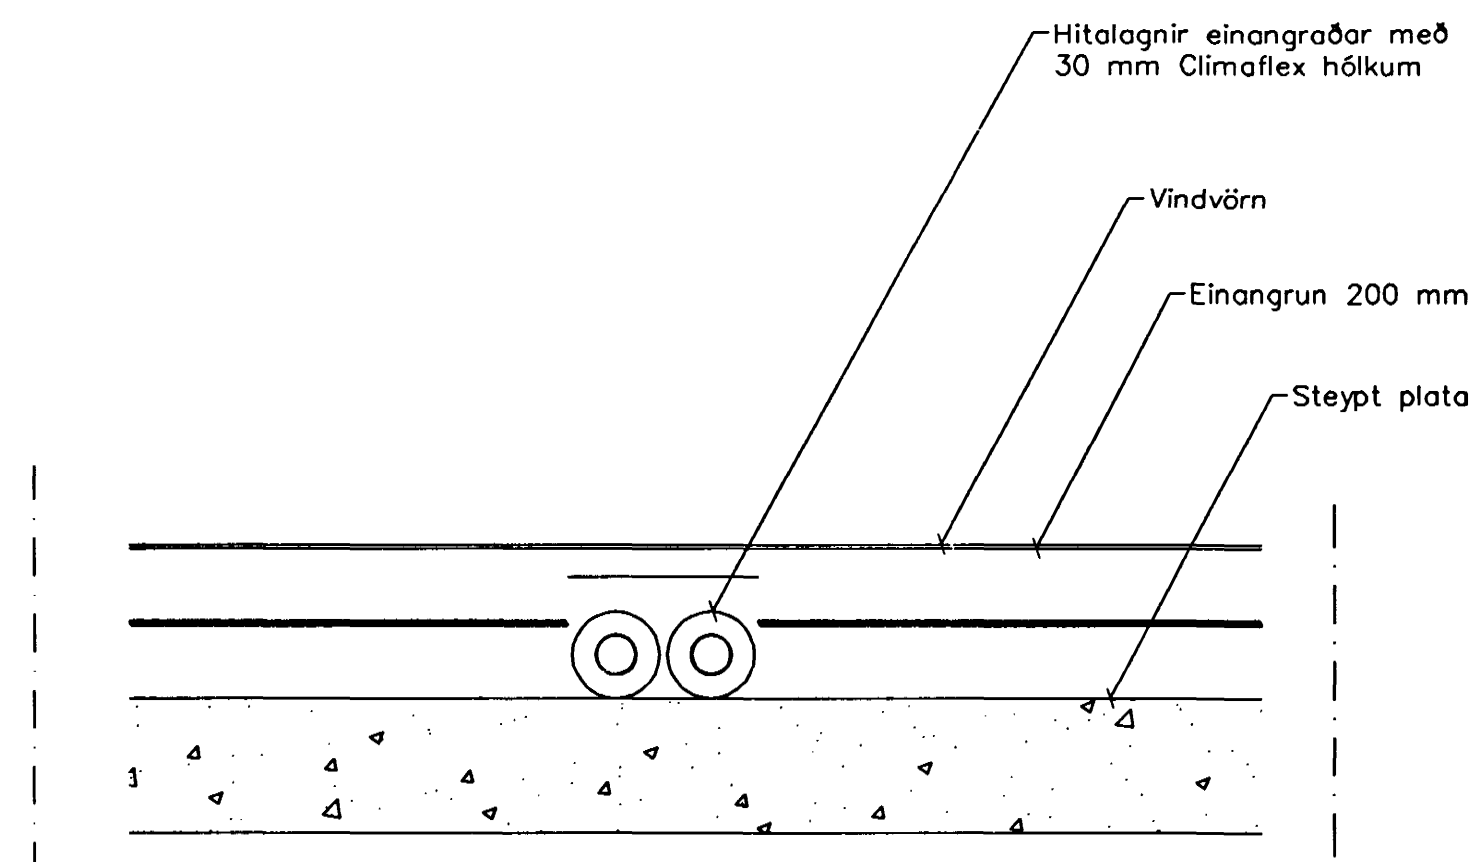

Lagnir í þakrými
Snið, 1:10

Skýringar

Almennar skýringar varðandi lagnir
sjá blað 2-07

Br.	Dags.	Eðli breytinga	Sign
BLIKAÁS 5 HAFNARFIRÐI HITA VATNS OG FRÆRENNISLAGNIR ÞAKRÝMIS Samþykkt þann			
<small>MKV. 1:50</small> <small>DAGS. AGÚST 2000</small> <small>VERK NR. 2010</small> <small>TEIKN. NR. 2-05</small> <small>HANNAÐ SIG. ÞORLEIFSS. KT. 241148-3009</small> <small>TEIKNAD G.H.</small> <small>YFIRFARIÐ</small>			
<small>1 1 SEPT. 2000</small> <small>Byggingafulltrúinn í Hafnarfirði</small> <small>Efn. Sigurbjartur Hallgrímsson</small>			
<small>TEKNIÞJÓNUSTA SIGURBJAR ÞORLEIFSSONAR ehf.</small> <small>STRANDGÖTU 11 220 HAFNARFIRÐI</small> <small>Sími 555-4225 FAX 555-5575</small> <small>E-mail tekni@jonusata.is</small>			