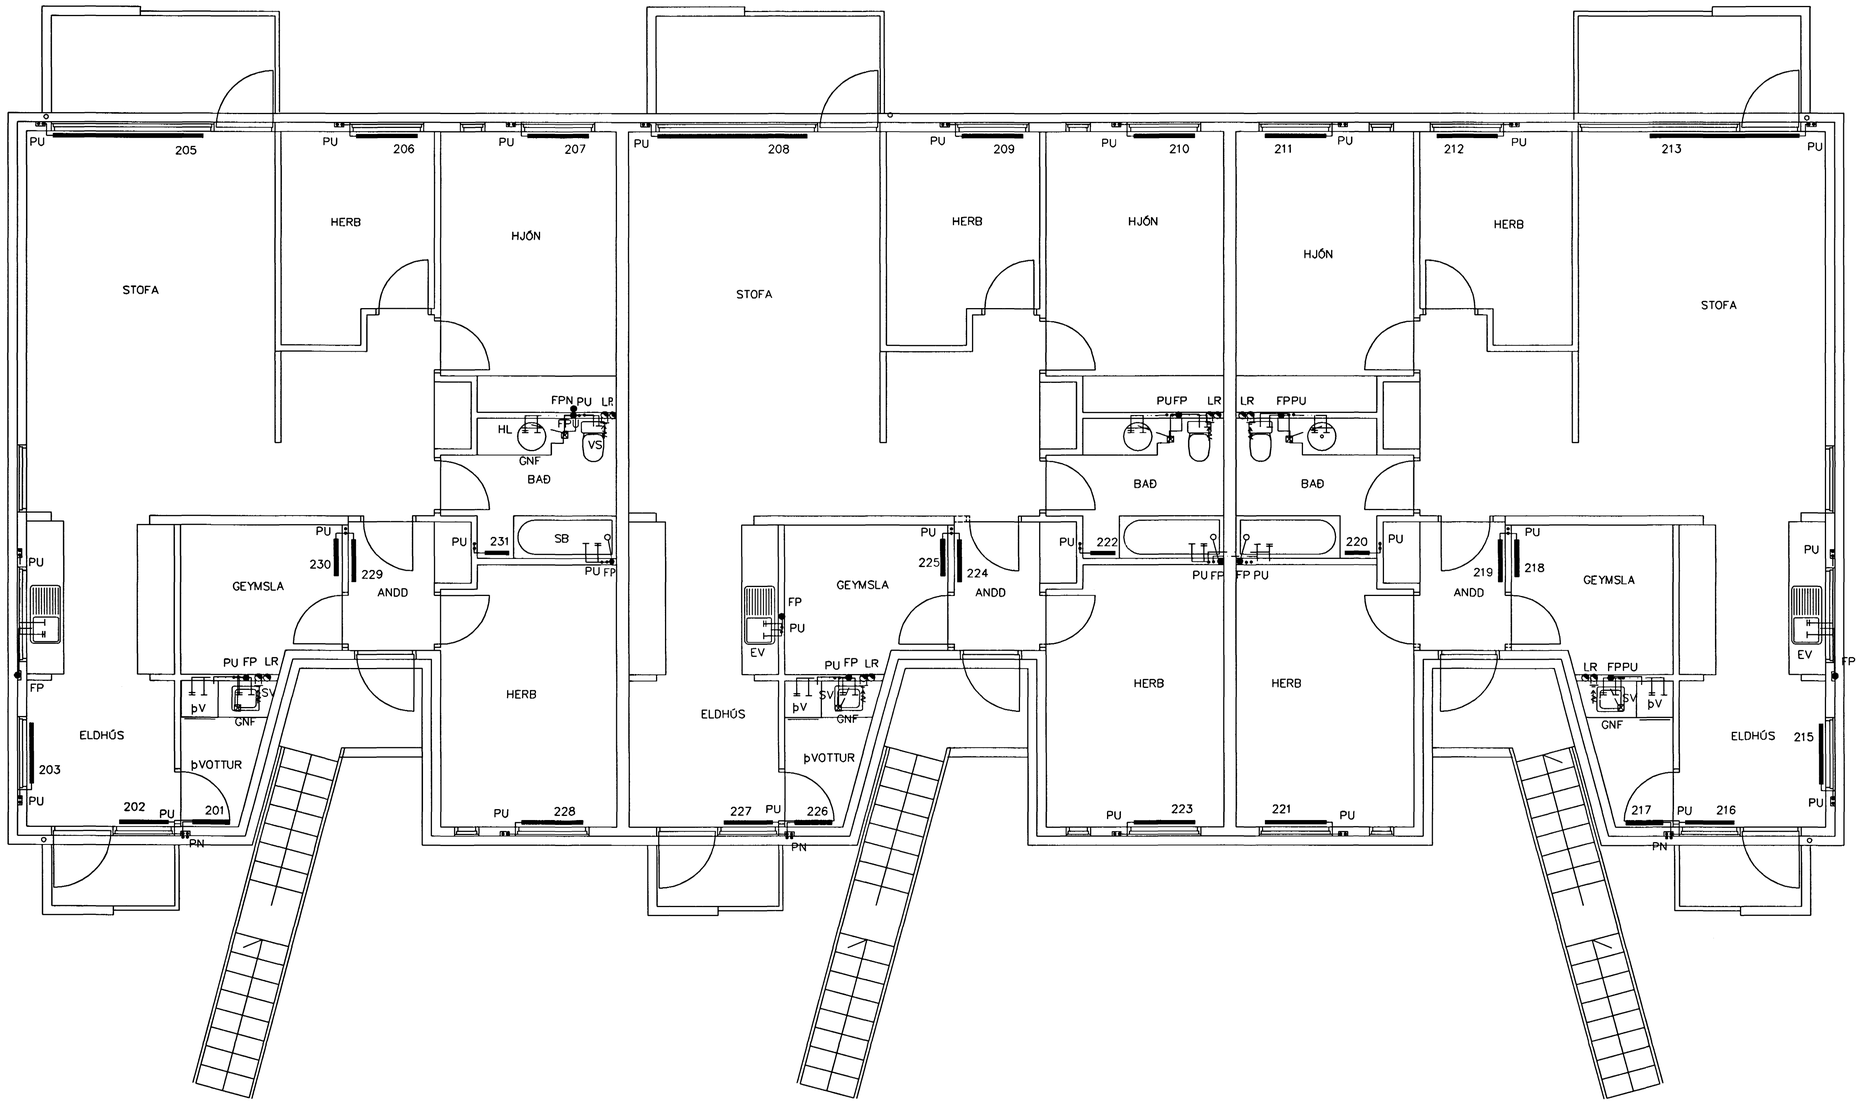

GRUNNMYND 2 HÆÐAR 1:50

OFN NR.	STAÐUR Blikaás 5	HITAÞÖRF KCAL/H	MESTA LENGD	MESTA HÆÐ
101	eldh	1,300	1000	600
103	stofa	2,500	2400	400
104	herb	800	1000	600
105	herb	1,000	1000	600
106	stofa	2,300	2400	400
107	herb	800	1000	600
108	herb	1,000	1000	600
109	herb	1,000	1000	600
110	herb	800	1000	600
111	stofa	2,200	2400	400
113	eldh	1,300	1000	600
114	geymsla	500	600	600
115	þv	500	600	600
116	andd	500	600	600
117	bað	600	600	600
118	bað	600	600	600
119	andd	500	600	600
120	geymsla	500	600	600
121	þv	500	600	600
122	eldh	950	900	400
123	herb	1200	1000	600
124	bað	600	600	600
125	andd	500	600	600
126	geymsla	500	600	600
127	þv	500	600	600
201	þv	550	600	600
202	eldh	800	600	400
203	eldh	600	1000	600
205	stofa	3,000	2400	400
206	herb	800	1000	600
207	herb	1,150	1000	600
208	stofa	2,500	2400	600
209	herb	800	1000	600
210	herb	1,150	1000	600
211	herb	1,150	1000	600
212	herb	800	1000	600
213	stofa	3,000	2400	400
215	eldh	600	1000	600
216	eldh	600	600	400
217	þv	550	600	600
218	geymsla	500	600	600
219	andd	750	600	600
220	bað	650	600	600
221	herb	1,320	1000	600
222	bað	650	600	600
223	herb	1,320	1000	600
224	andd	750	600	600
225	geymsla	500	600	600
226	þv	550	600	600
227	eldh	1,180	900	400
228	herb	1,320	1000	600
229	andd	750	600	600
230	geymsla	500	600	600
231	bað	650	600	600

Br.	Dags.	Eðli breytinga	Sign

BLIKAÁS 5
HAFNARFIRÐI

HITA OG FRÁRENNSLISLAGNIR
2 HÆÐAR

Samþykkt þann
11 SEPT. 2000
Byggingafulltrúinn í Hafnarfirði
F.h. Sigurbjartur Halldórsson

MKV. 1:50
DAGS. ÁGÚST 2000
VERK NR. 2010
TEIKN. NR. 2-04
HANNAÐ SIG. þORLEIFSS. KT. 241148-3009
TEIKNAÐ G.H.
YFIRFARIÐ

TÆKNIÞJÓNUSTA SIGURÐAR ÞORLEIFSSONAR ehf
STRANDGÖTU 11 220 HAFNARFIRÐI
SÍMI 555-4235 FAX 555-3875
E-mail taeknithjonusta@islandia.is