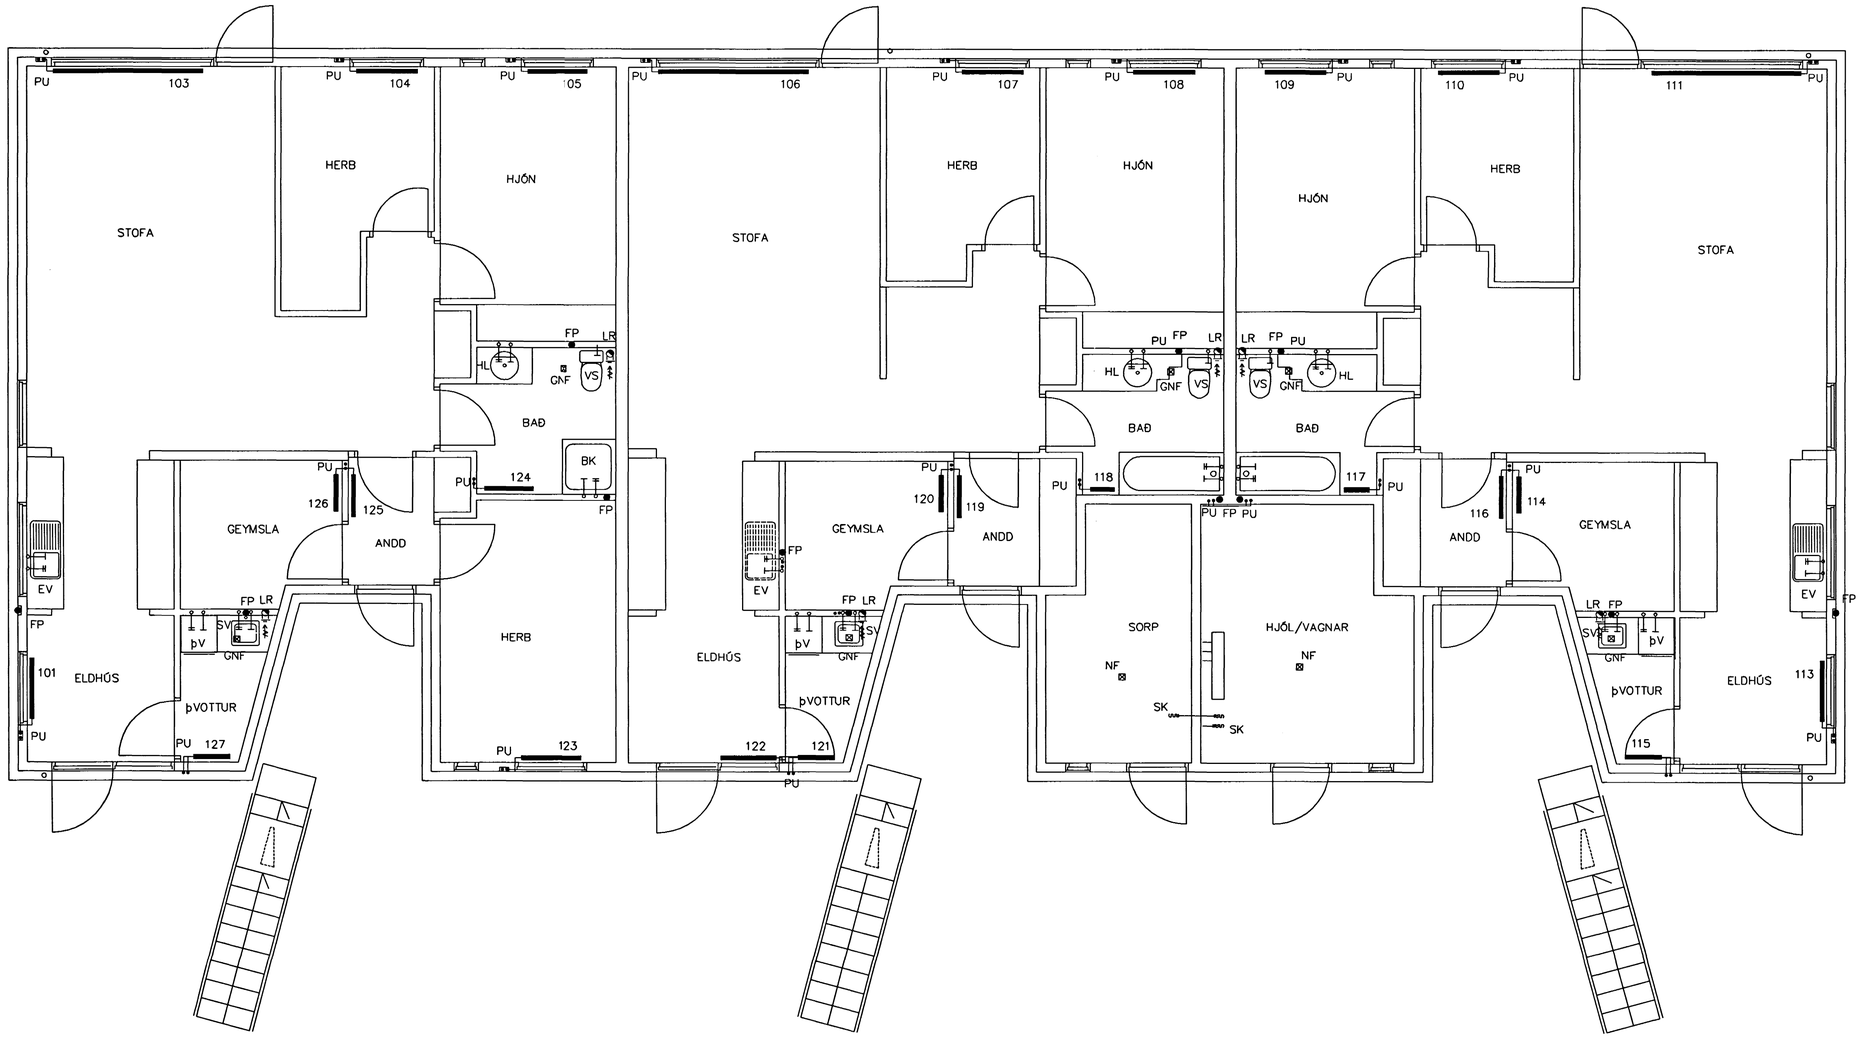

GRUNNMYND 1 HÆÐAR 1:50

SKÝRINGAR

VATNSLAGNIR 1 HÆÐAR SJÁ BL. NR 2-02

Br.	Dags.	Eðli breytinga	Sign

BLIKAÁS 5
HAFNARFIRÐI

HITA OG FRÁRENNSLISLAGNIR
1 HÆÐAR

Samþykkt þann 11 SEPT. 2000
Byggingafulltrúinn í Hafnarf.
F.h. Sigurbjartur Halldórs.

MKV. 1:50
DAGS. ÁGÚST 2000
VERK NR. 2010
TEIKN. NR. 2-03
HANNAÐ SIG. þORLEIFSS. KT. 241148-3009
TEIKNAÐ G.H.
YFIRFARIÐ

TÆKNIÞJÓNUSTA SIGURÐAR þORLEIFSSONAR ehf
STRANDGÖTU 11 220 HAFNARFIRÐI
SÍMI 555-4225 FAX 555-2575
E-mail teiknithjonusta@islandia.is