



Útlit norður C Mkv.1:100

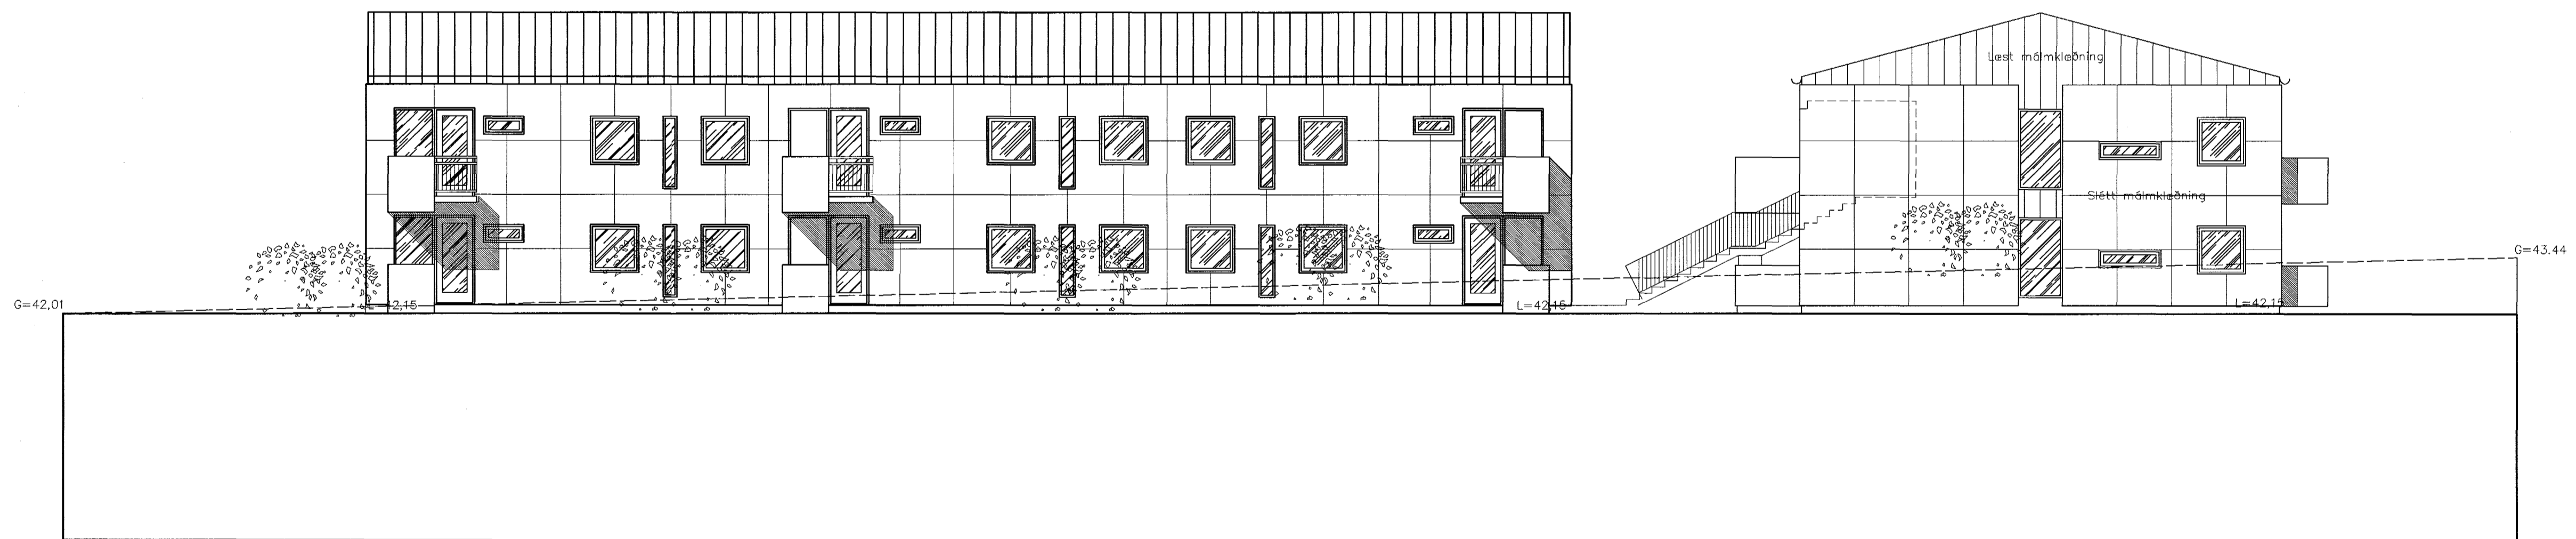

Útlit austur D Mkv.1:100

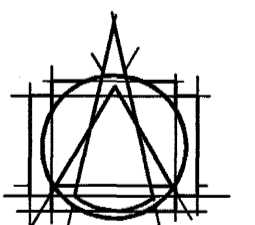

TEIKNISTOFAN EHF
ARMOLA 6
108 REYKJAVÍK • Sími 553 8780

GÍSLI HALLDÓRSSON ARKITEKT FAI
JÓSEF REYNIS ARKITEKT FAI
LEIFUR GÍSLASON BYGGINGAFRÆÐINGUR BFI
IVÓN STEFAN GILJA ARKITEKT FAI
BLAUNI SNEBÓRINSSON ARKITEKT FAI
ASGEIR ASGEIRSSON BYGGINGAFRÆÐINGUR BFI

VERKEFNI
Blikaðs 5, 7 og 9
Hafnarfirði

VERK
Útlit
SAMP.
MÁL. 1:100 NR. 0207 S3 4989
DAGS. 26.11.1999 752-05
BR 17.01.2000 1.06
TEIKN. BS/AB