


AP

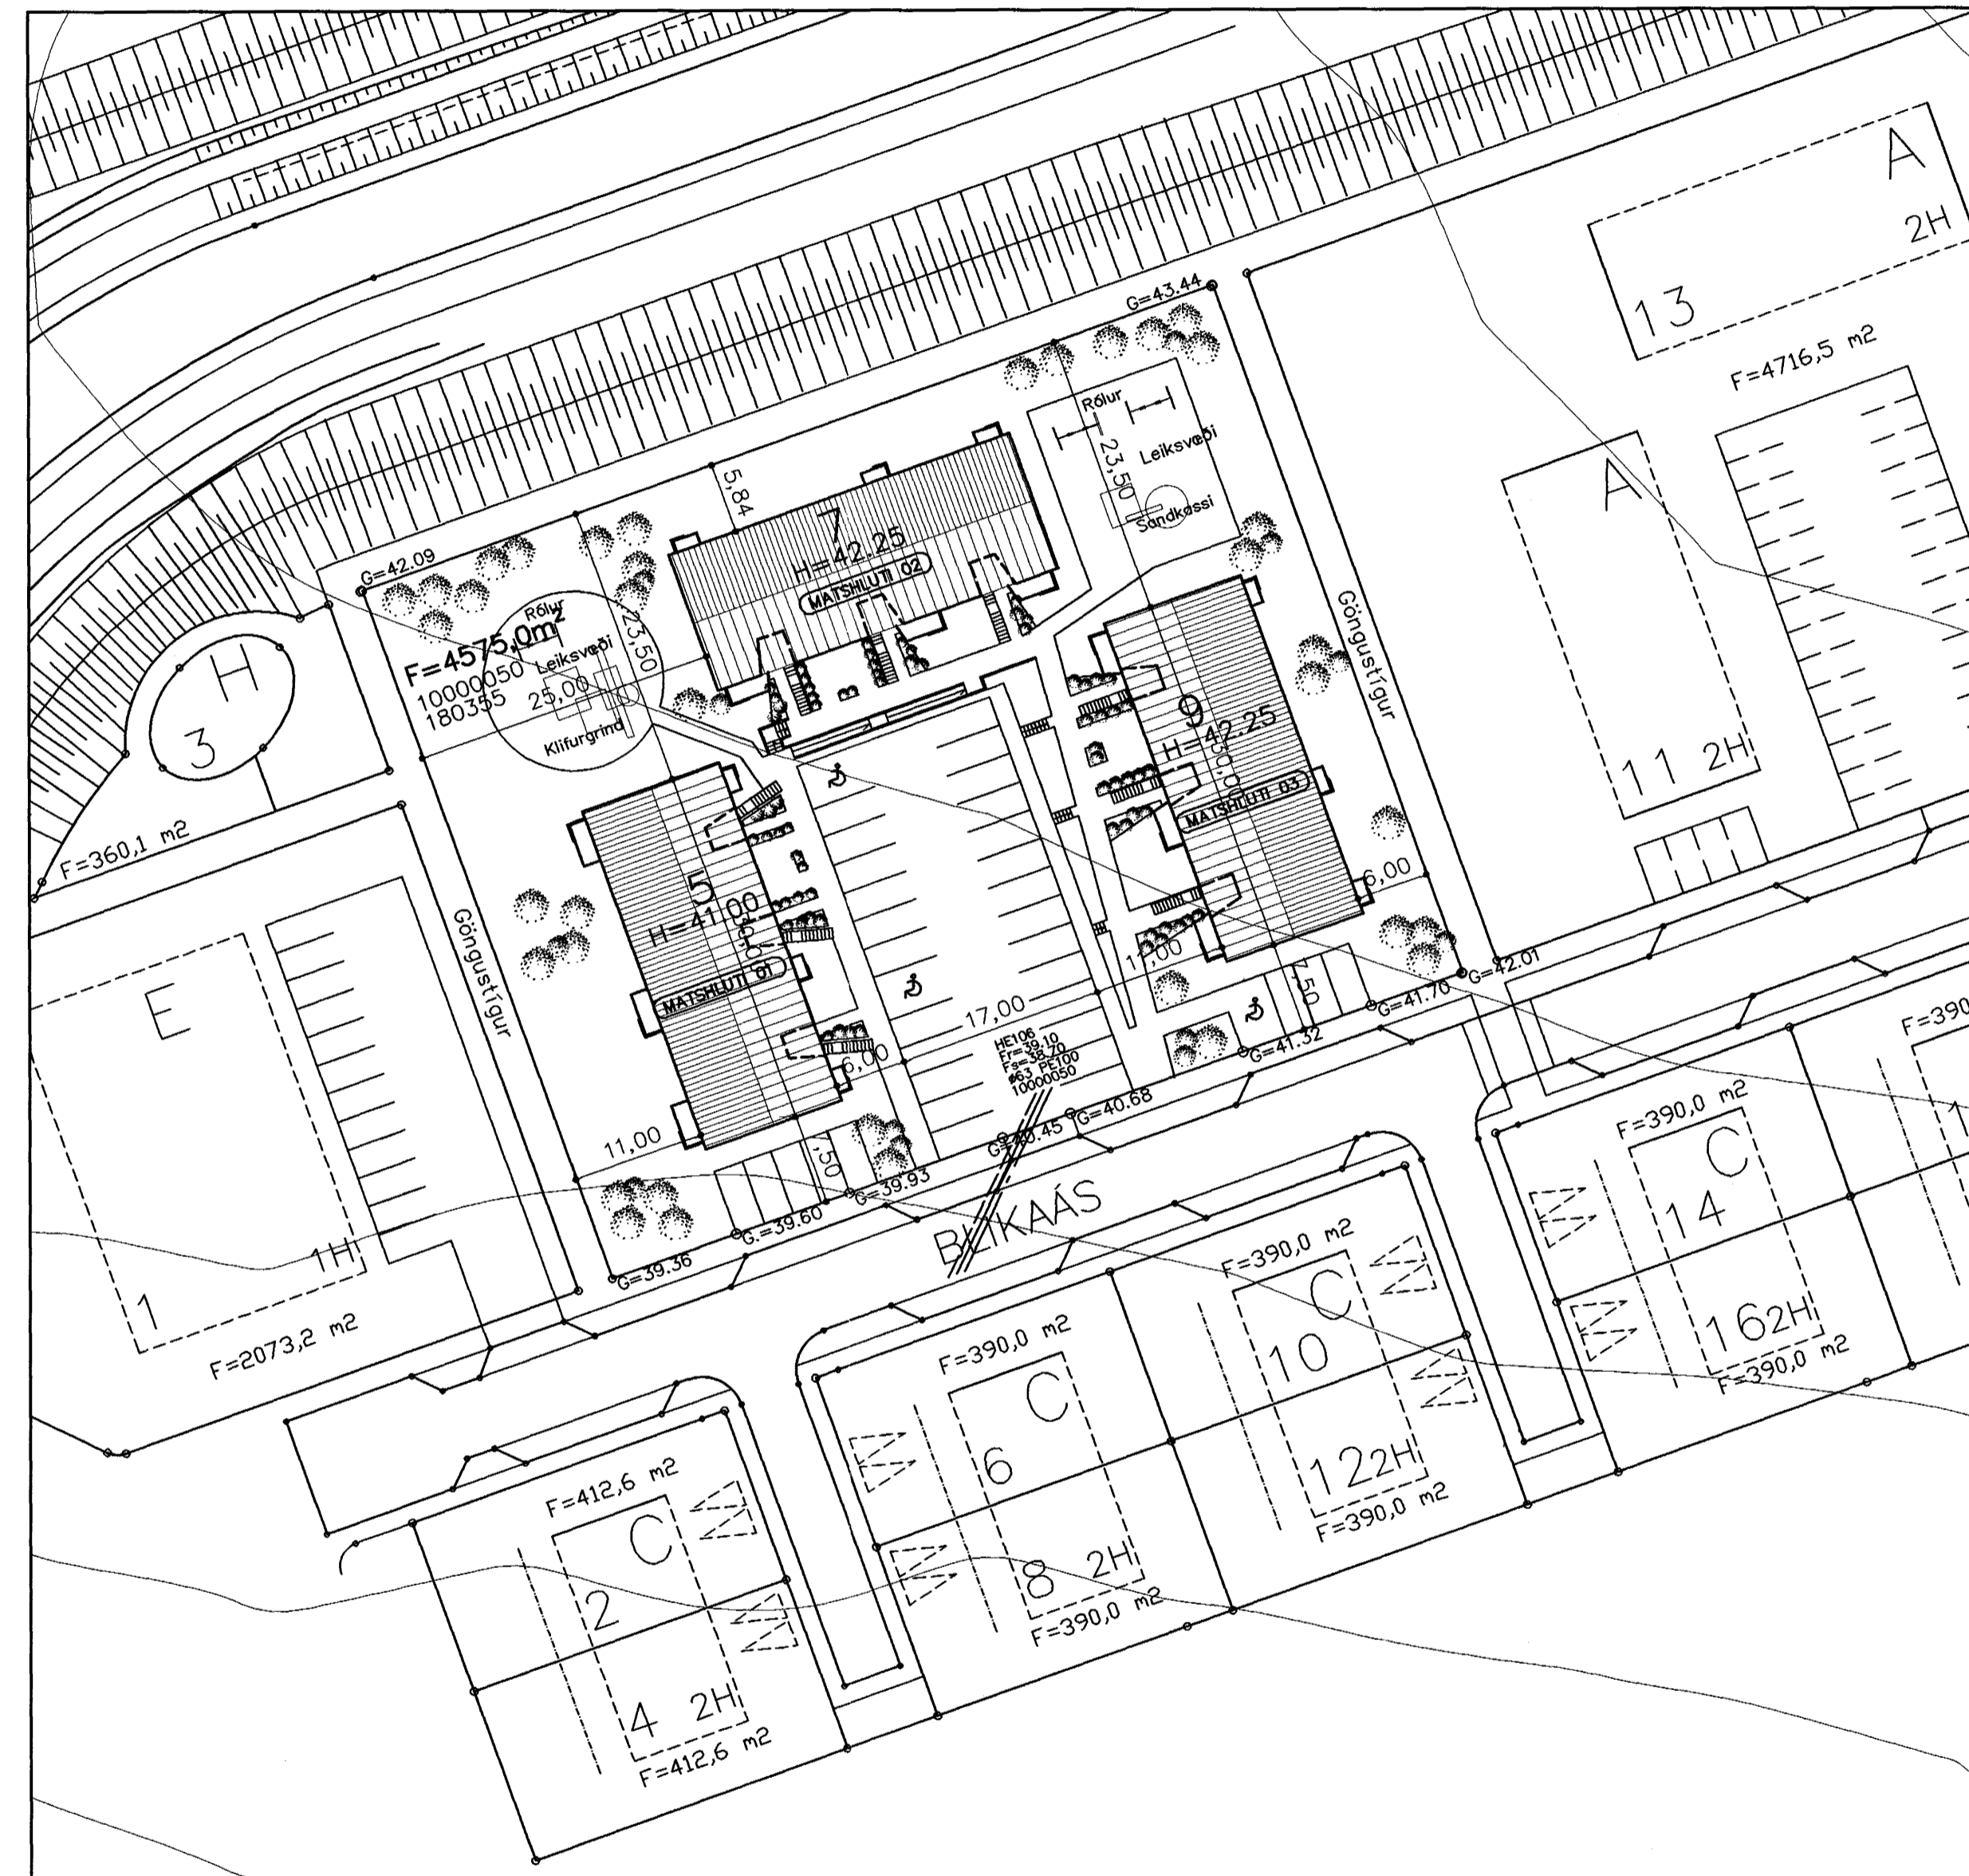

Afstöðumynd Mkv.1:500

STUTT Lýsing:

BURÐARVIRKI HÖSSINS VERÐUR STEYPT Á STAÐNUM. UNDIRSTÖÐUR VERÐA STEINSTEYPTAR. ÖTVEGGIR VERÐA EINANGRADIR AD UTAN MED 100mm STEINULLAREINANGRUN OG KLEDDUR MED SLETTUM ALPLÖTUM Á BURÐARKERFI ÖR ALL. LOFT VERÐA EINANGRUD MED 200 MM STEINULLAREINANGRUN OG UNDIR GÖLFPLÖTU KOMI 75 MM HARÐPRESSUÐ EINANGRUN. LETTA INNVEGGI SKAL EINANGRA MED STEINULLAREINANGRUN LOFTTRÁSIR Í ÞAKRYMI SKAL EINANGRA MED 50mm STEINULLAREINANGRUN OG VEÞJA MED PLASTI. ÞAK HÖSSINS VERÐUR BITASPERRUÐAK, HEIKLETT MED TIMBURBORÐUM, ÞAKPAPPA OG MÁLMKLEBNINGU. ÞAKPAPPA SKAL SKARA UM 15cm Á SAMSKYTTUM OG LIMA SAMAN MED TÄÐRU. VEGGIR HJÓLA- OG SORÐPEYMSLU VERÐA STEINSTEYPTIR. ÞAK VERÐUR BITASPERRUÐAK, HEIKLETT MED BORÐUM EBA KROSSVIBI OG SÍÐAN KLETT MED ÞYKKUM ÞAKPAPPA. AD INNAN SKAL EINANGRA MED STEINULLAREINANGRUN OG KLEÐA KLEBNINGAREFNI Í 1.1 L.d. GÍFSPLÖTUM.

HELSTU STÖÐIR:

GRUNNFLOTUR HÖSS NR.5	339,30m ²
GRUNNFLOTUR HÖSS NR.7	337,30m ²
GRUNNFLOTUR HÖSS NR.9	337,30m ²
BRÖTTOFLATARMÁL HÖSS NR.5	678,60m ²
BRÖTTOFLATARMÁL HÖSS NR.7	674,60m ²
BRÖTTOFLATARMÁL HÖSS NR.9	678,60m ²
BRÖTTÖRÖMMÁL HÖSS NR.5	2211,30m ³
BRÖTTÖRÖMMÁL BOTNPLÖTU	67,90m ³
SAMTALS	2279,20m ³
BRÖTTÖRÖMMÁL HÖSS NR.7	2200,50m ³
BRÖTTÖRÖMMÁL BOTNPLÖTU	67,50m ³
SAMTALS	2133,00m ³
BRÖTTÖRÖMMÁL HÖSS NR.9	2200,50m ³
BRÖTTÖRÖMMÁL BOTNPLÖTU	67,50m ³
SAMTALS	2133,00m ³
STERÐ LÖÐAR	4575,0 m ²
NÝTINGARHLUTFALL	0,44

ELDVARNIR:

REIÐO BURÐARVEGGIR OG IÐBÓASKIL VERÐA STEINSTEYPT. ALLAR KLEBNINGAR SKULU VERA Í FLOKKI 1. REYKSKYNNJARI/ESKILEG STABSETNING. BÓ Þ BJÖRGUNAROP ÖR SVEFNALMU OG STOFU ÖT UM DÝR, EBA GLUGGA 50x70 cm ÖP.

SKÝRNGAR:

GN. = NÍÐURFALL Í GÖLF. LR = LOFTTRÁS FRÁ GLUGGALÁUSU INNIRYMI.

HÁMARKSGILDI KÖLNUNARTALNA

BYGGINGARHLUTA K-GILDI W/m ² oC	
1. ÖTVEGGIR	0,40
2. ÞAK	0,20
3. GÖLF	0,30
4. GLUGGAR/KASSARVÆGLER	2,50
VEGGIR V/MEÐALTAL	0,80



VERKEFNI
Blikaás 5, 7 og 9
Hafnarfirði

VERK
Afstöðumynd

SAMÞ
MÁL
DAGS
BR

1:500
26.11.99
17.01.2000

NR.
752-05
1.01
BS/AB