



BLIKAÁS 6-8 HAFNARFIRÐI.

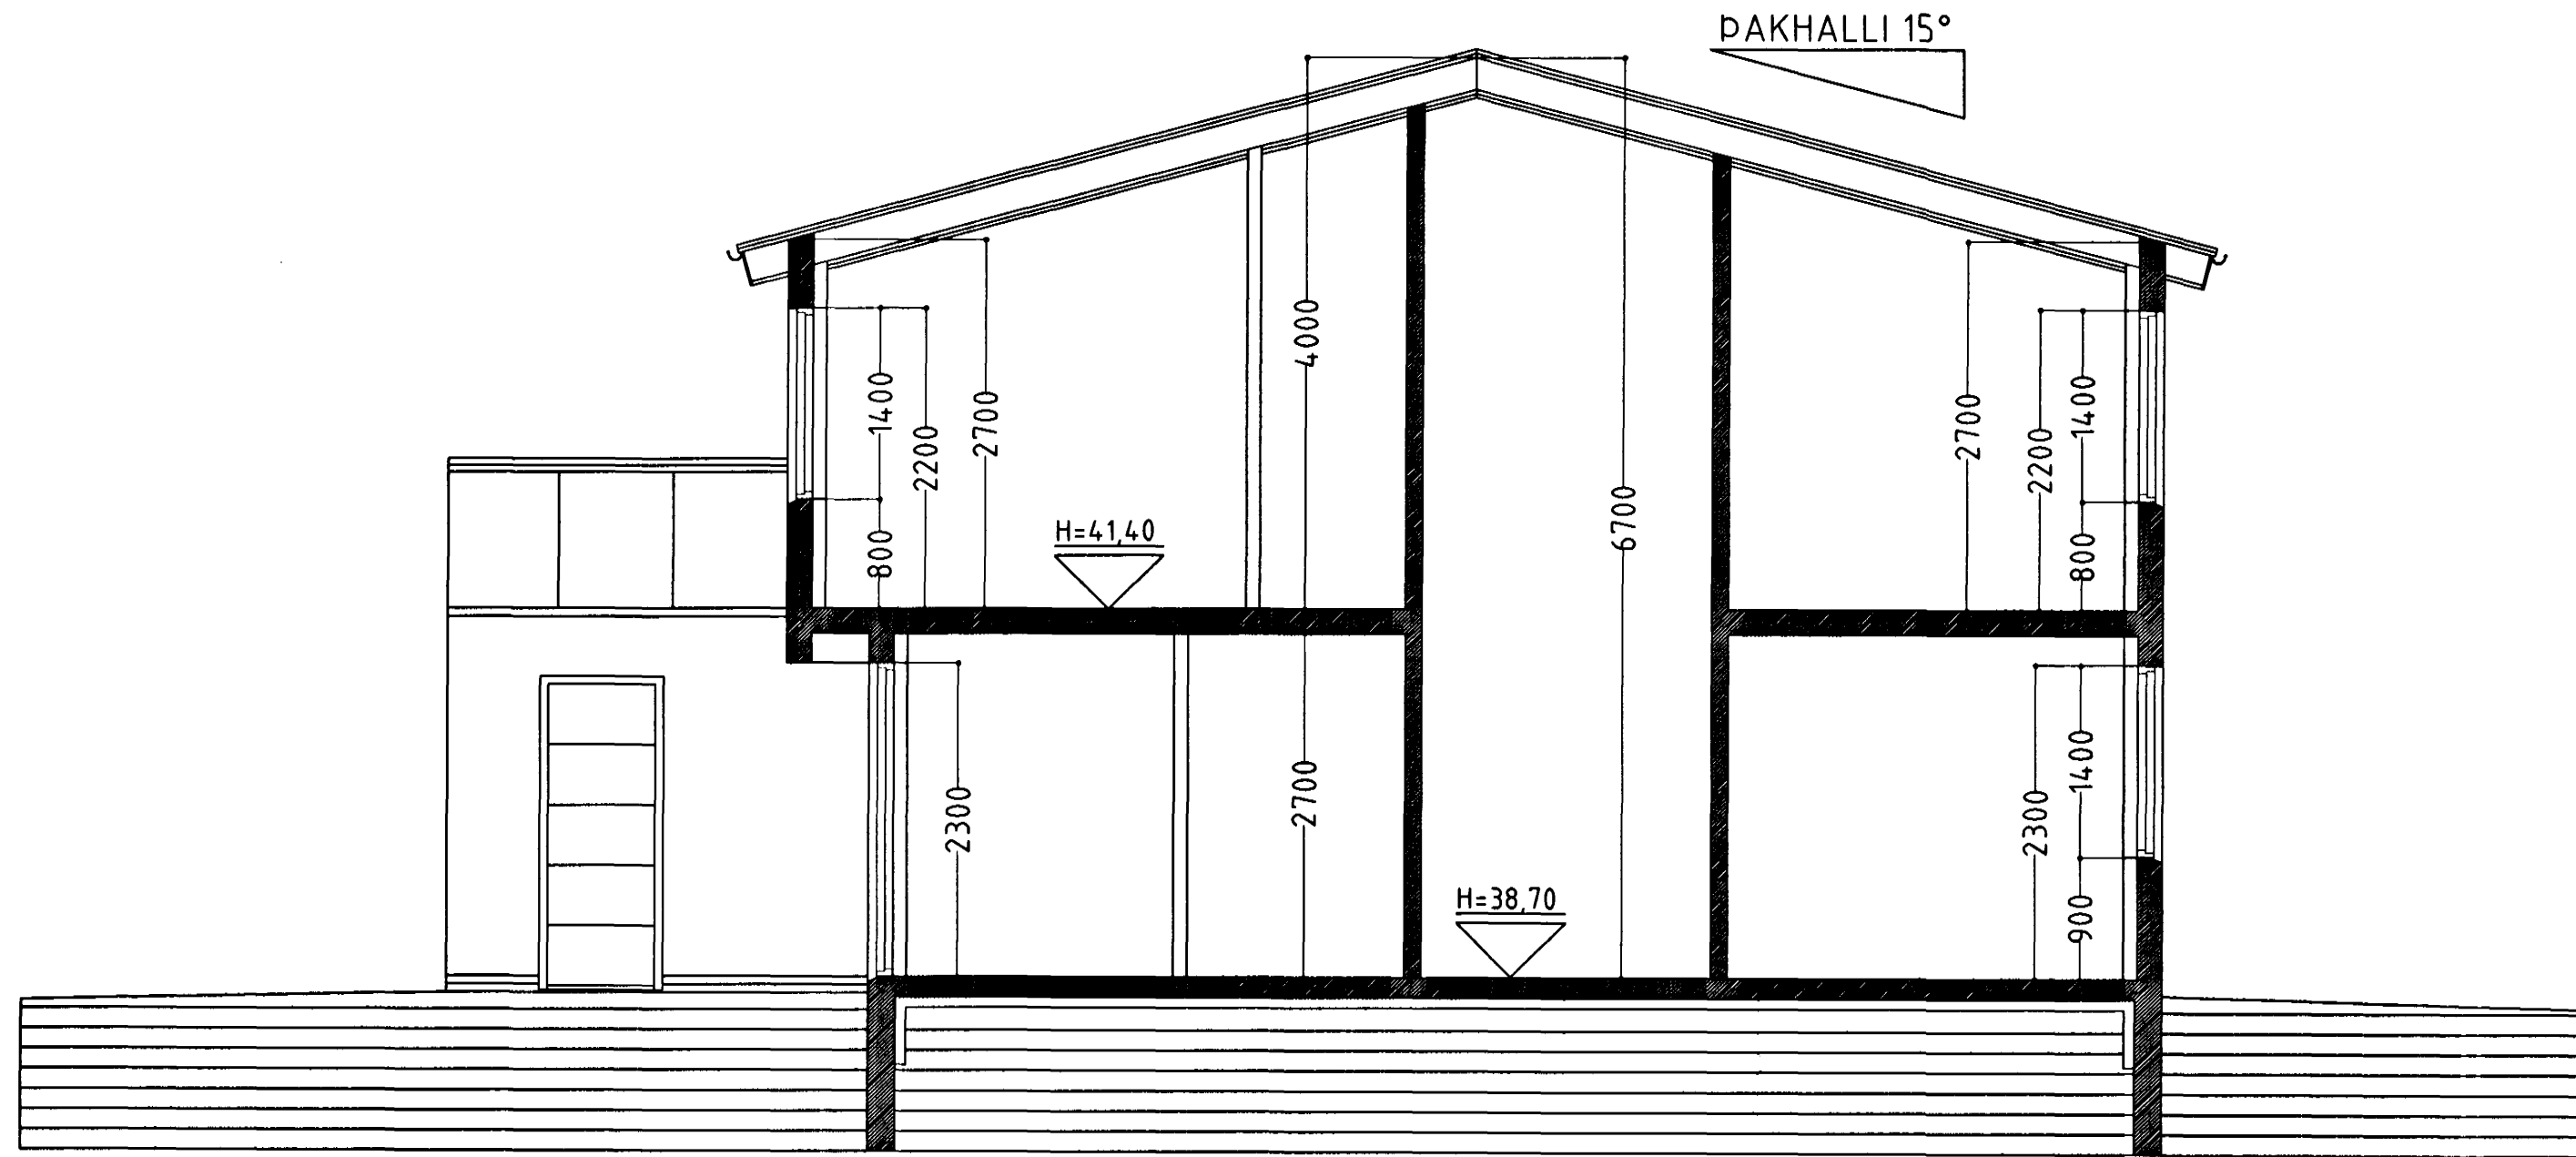

SNID A-A MKV. 1:50.

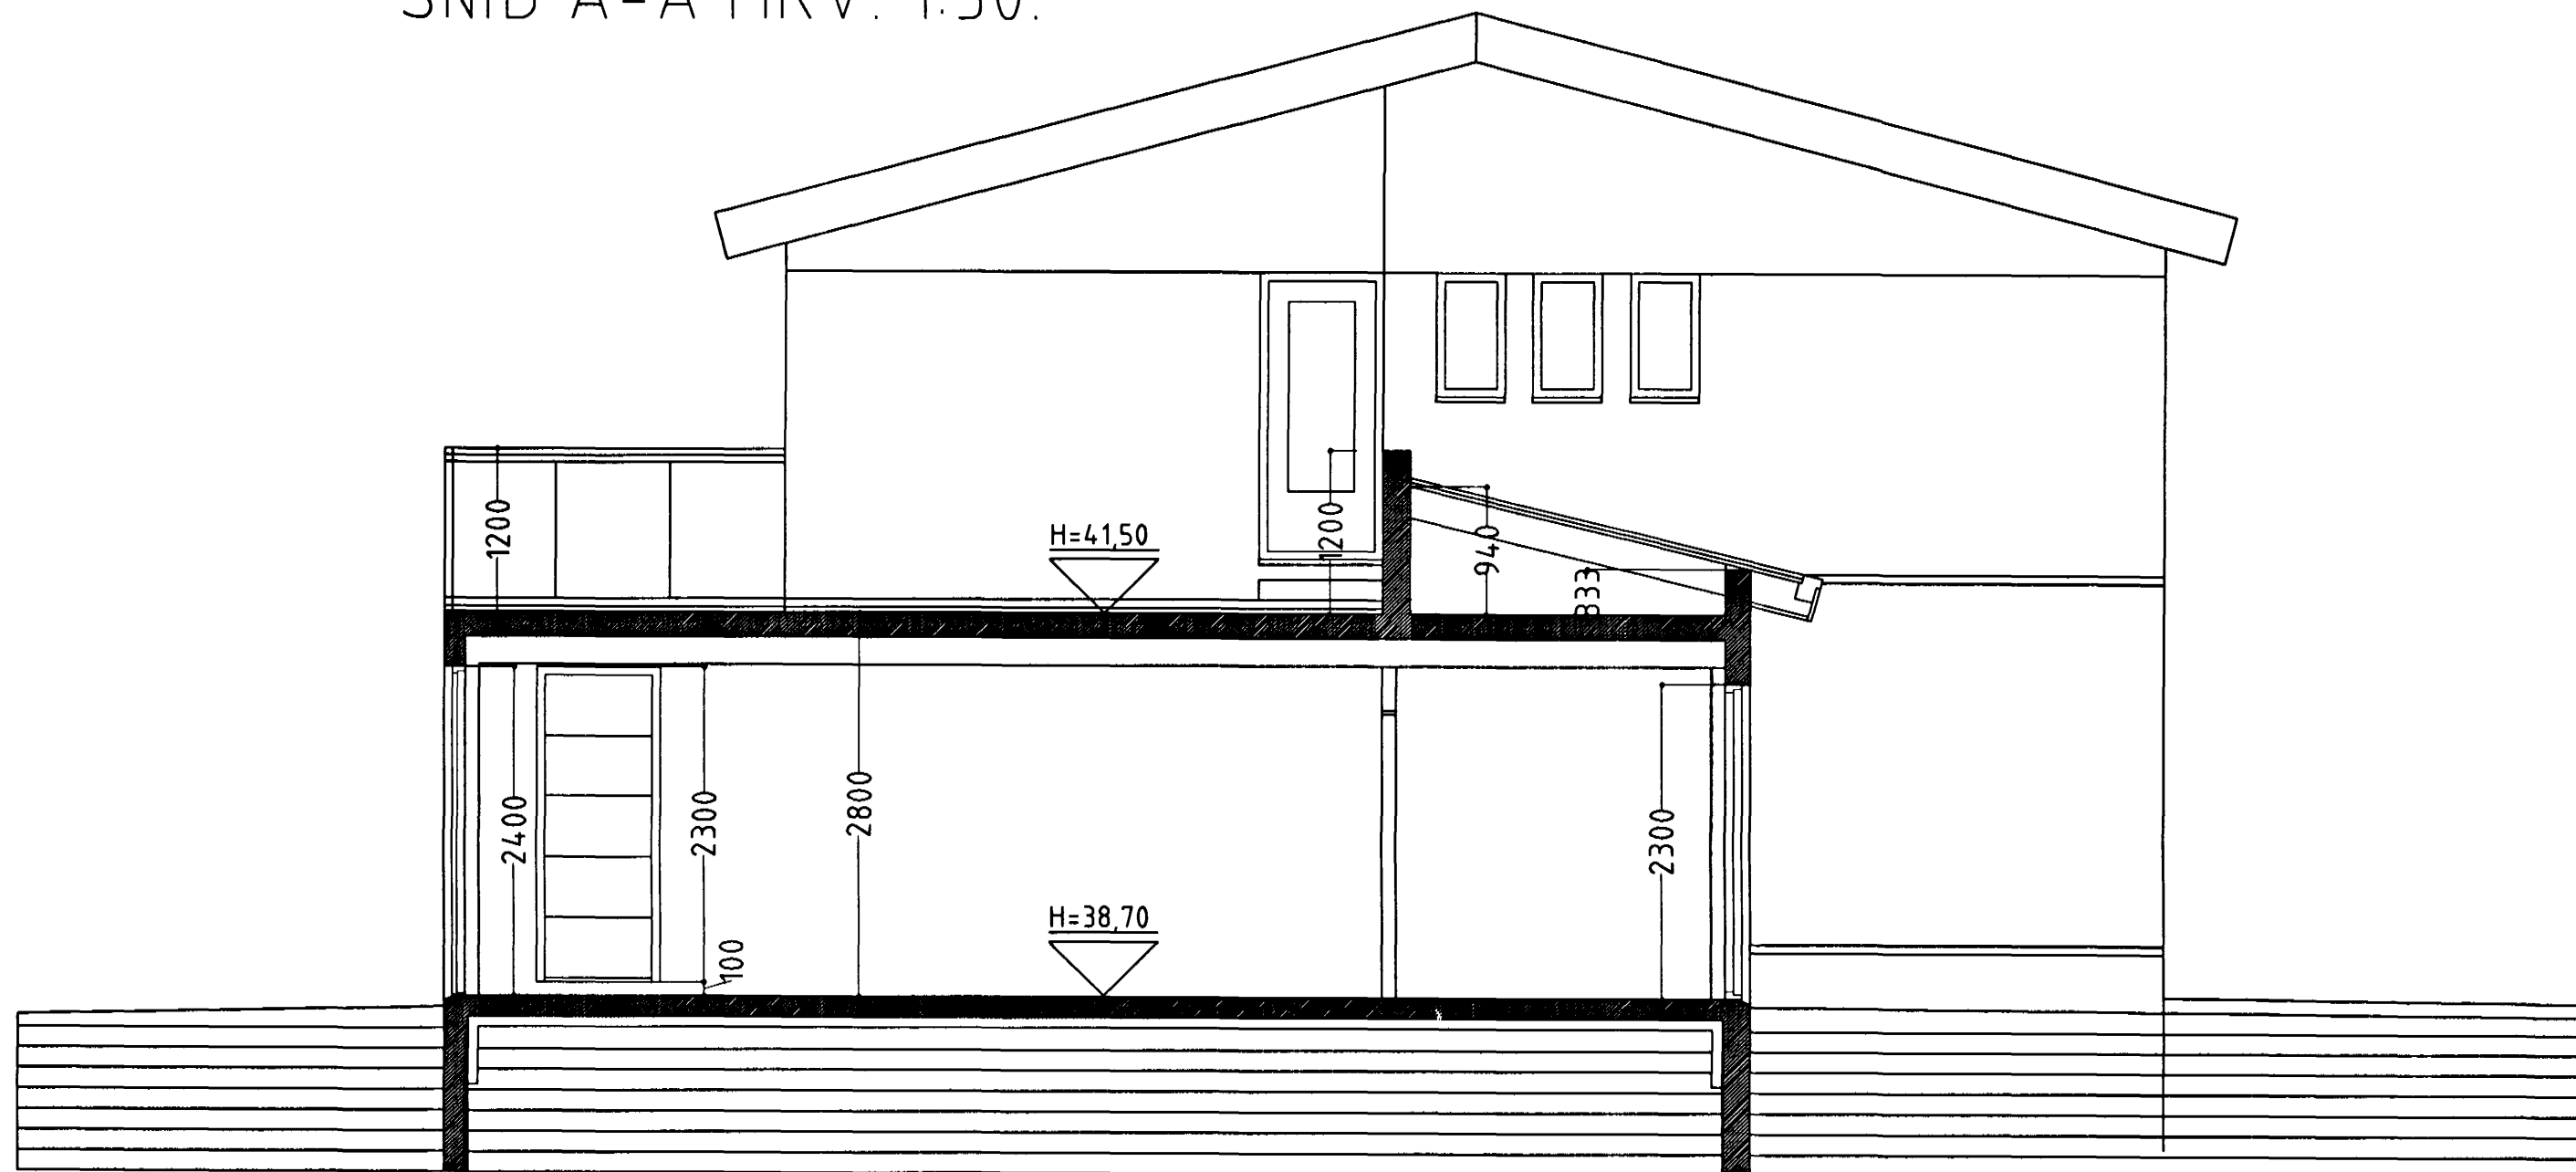

SNID B-B MKV. 1:50.

Byggingafulltrúi Hafnarfjarðar  
Afgreitt þann  
13 JULI 2000  
[Signature]

BLIKAÁS 6-8 HAFNARFIRÐI.

Sigurður Þorvarðarson byggingafræðingur bfi.  
Teiknistofan Strandgötu 11 220 Hafnarfirði.  
STH teiknistofan ehf. kt. 510298-2769. Kf. aðalhönnuðar: 141250-4189.  
Sími: 5651510. Fax: 5651299. Netfang: teiknistofan@islandia.is

Skýringar:	Séruppráttur.
Teikning:	Snidmyndir
Mælikvarði:	1:50.
Undirskrift:	[Signature]
Blað nr: 3 af 10.	Dagsetning: 22 júní 2000
Breytt:	