


RR 50mm
G 25mm
Plastpípur 70 cm í jörð
sem ná út fyrir lóðarmörk

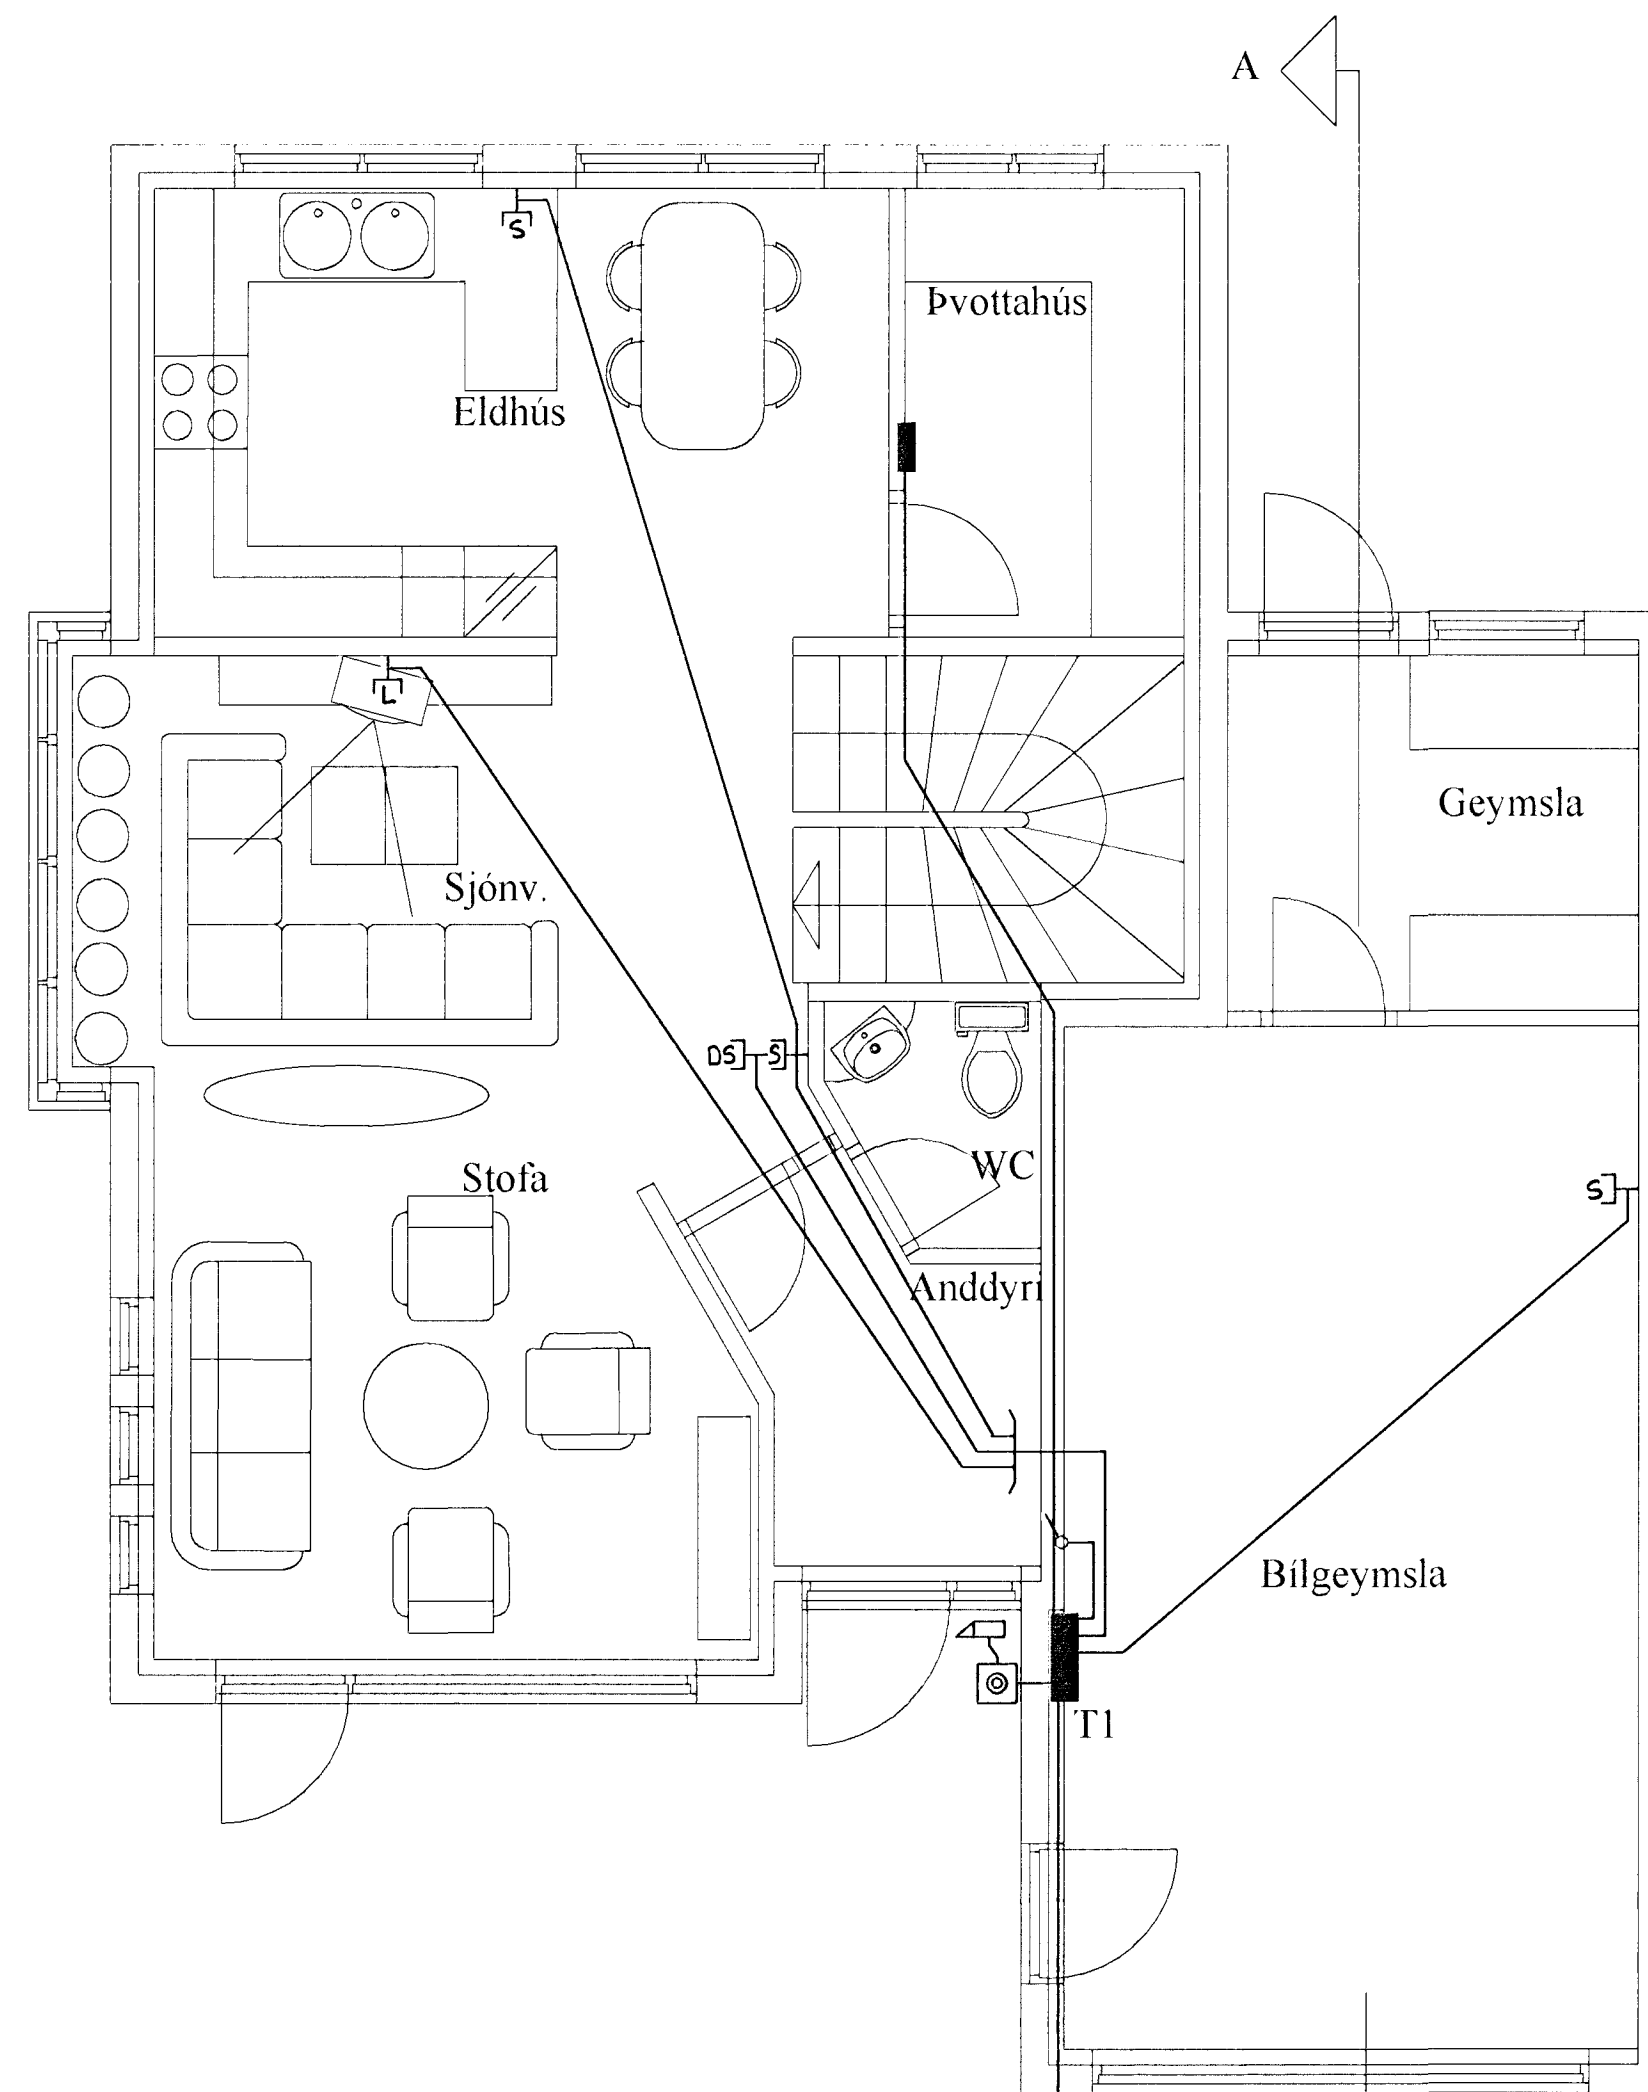

L 50mm
F 50mm
Plastpípur 70cm í jörð
sem ná út fyrir lóðarmörk

Elys
Raflagnateikningar

Reykjavíkurvegi 60 Hafn.
s. 565-4755 fax: 555-4959

Þóroddur Kristjánsson Rafv.m. kt. 040851-4969
Magnús B Þóroddarsson kt: 030479-4149

Blikás 6 Hafnarfirði

Grunnmynd neðri hæðar
Lágspenna / Smáspenna

Teikning nr: 410-00	Dagss: apríl 2000	Hannað: BJB
Mkv: 50	Blað: 1 af 3	Teiknað: BJB