



BLIKAÁS 6 HAFNARFIRÐI.

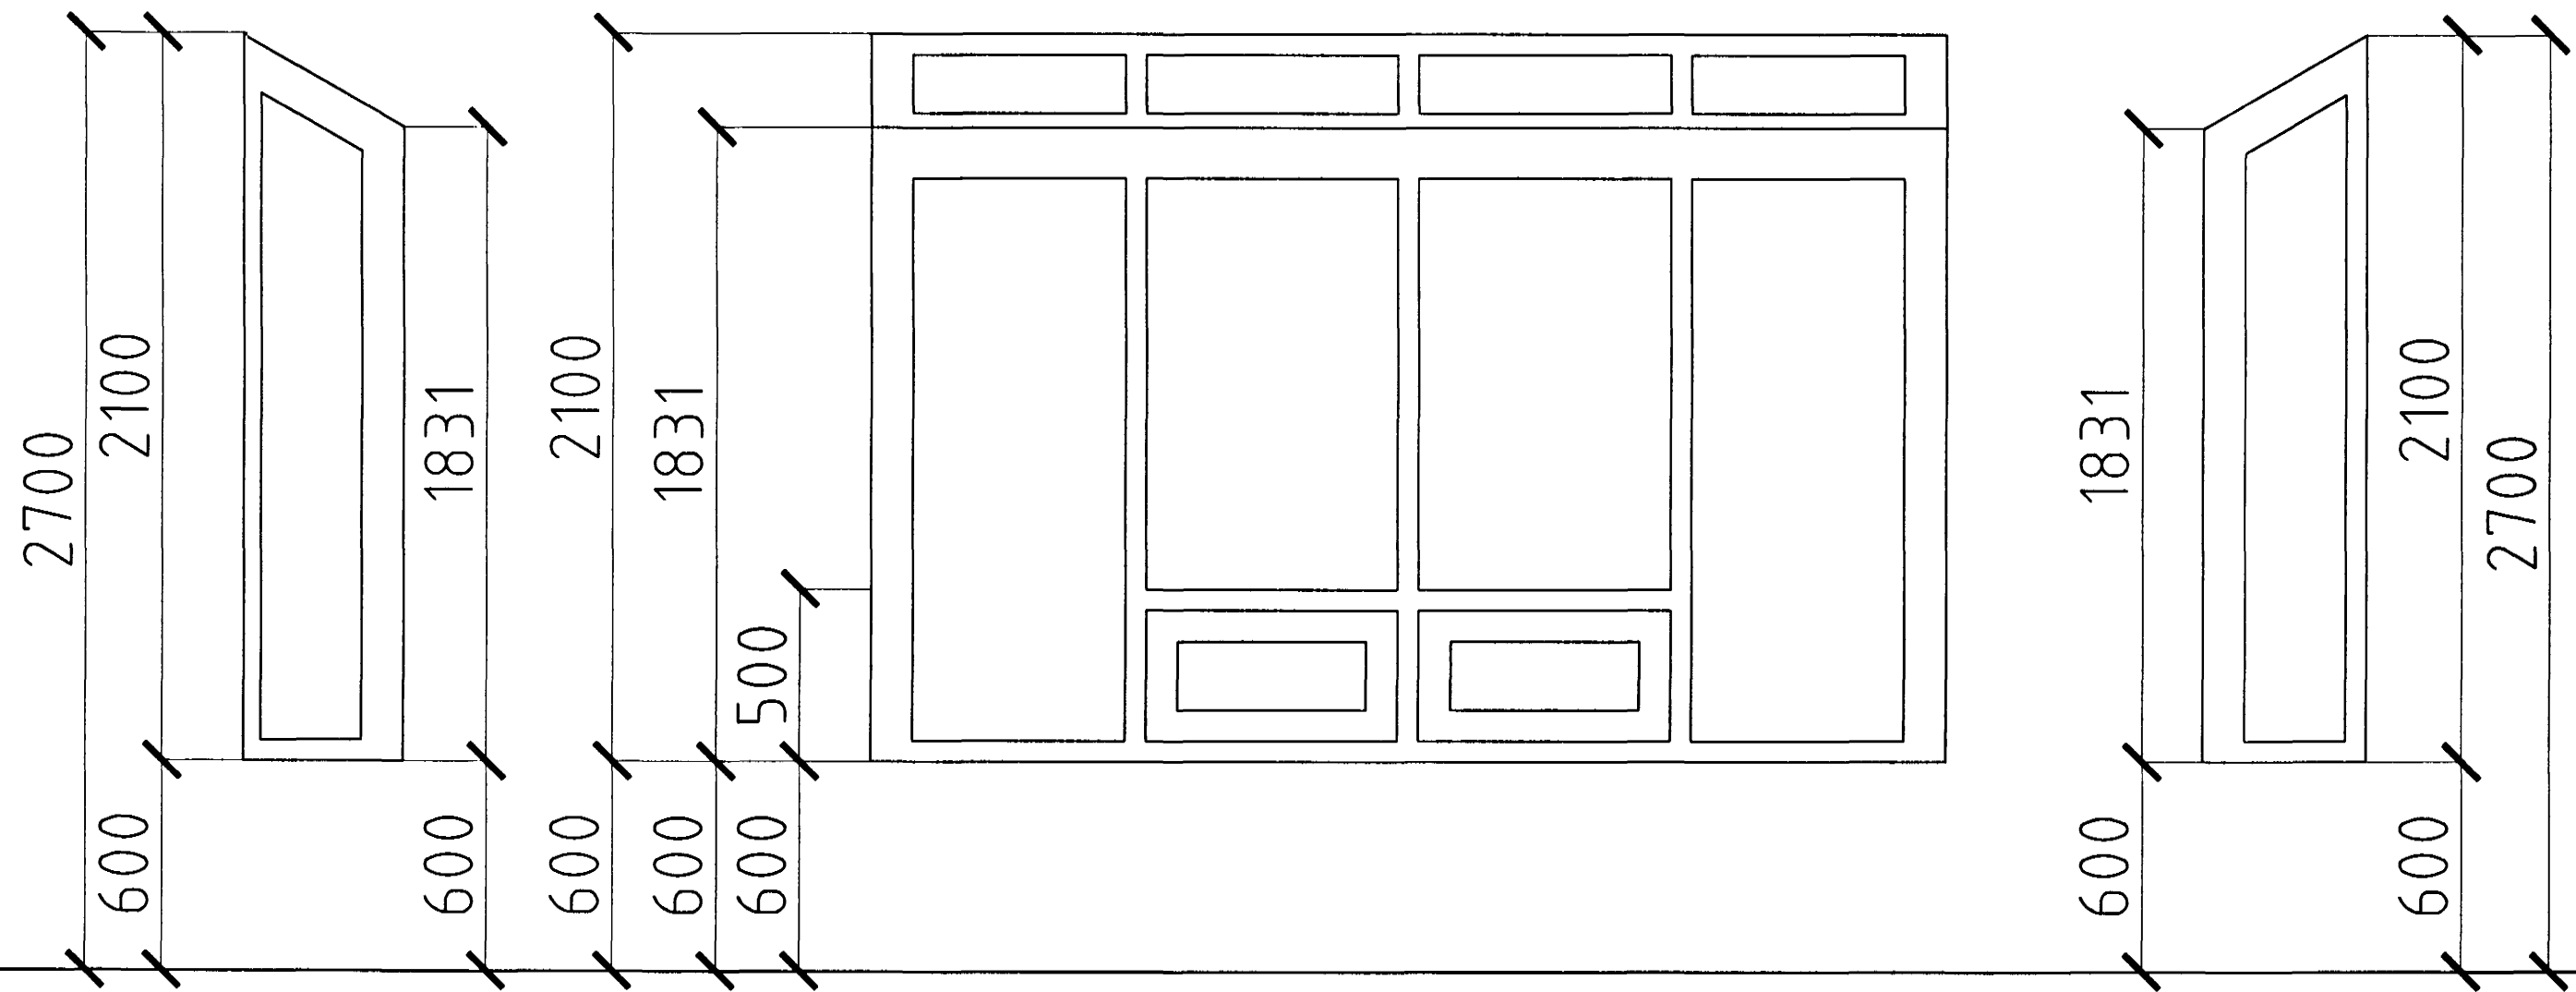

1 STK. SÓLSTOFA.

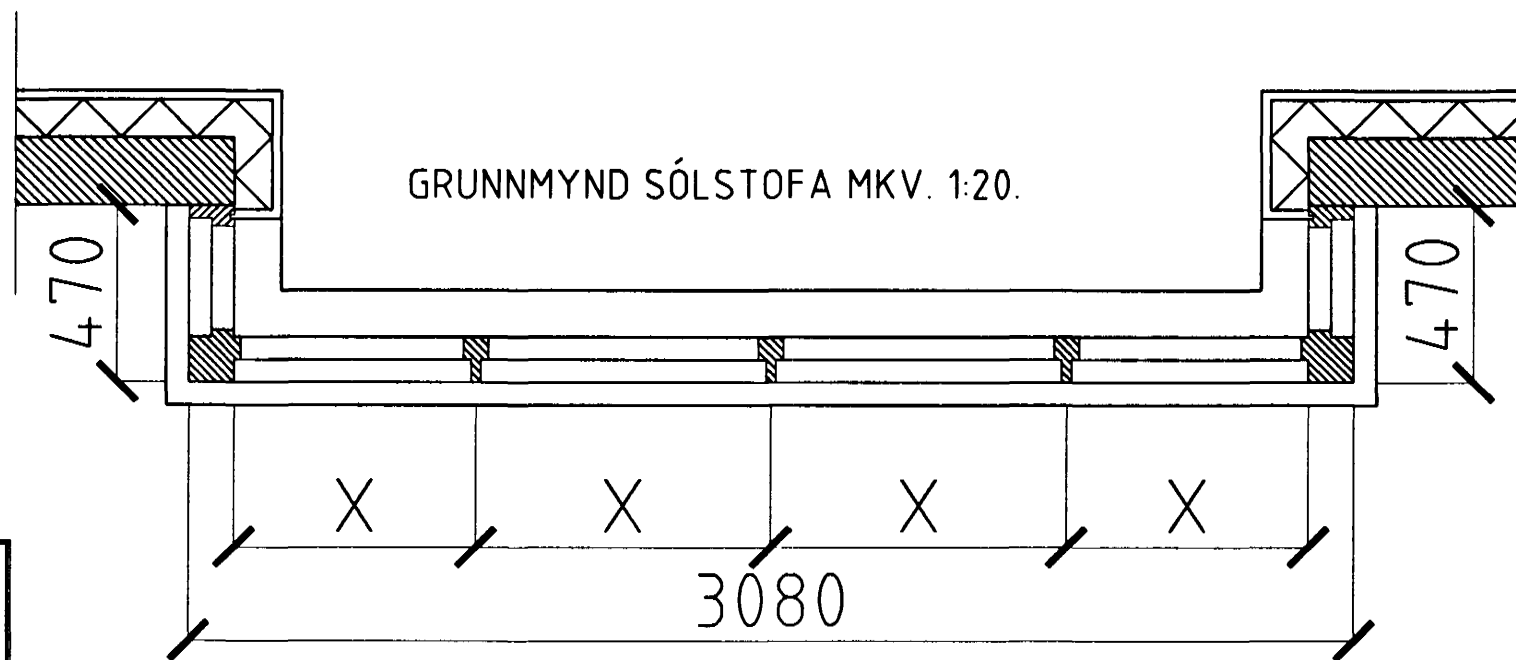

GRUNNMYND SÓLSTOFA MKV. 1:20.

ATH!  
ÖLL MÁL ATHUGIST OG MÆLIST Á STAÐNUM  
ÁÐUR EN SMÍÐIHEFST.

BLIKAÁS 6 HAFNARFIRÐI.

Sigurður Þorvarðarson byggingafræðingur bfi.  
Teiknistofan Strandgötu 11 220 Hafnarfirði.  
STH. teiknistofan ehf. kt. 510298-2769. Kf. aðalhönnuðar: 141250-4189.  
Sími: 5651510. Fax: 5651299. Netfang: teiknistofan@islandia.is

Skýringar:	Sérteikning.
Teikning:	Sólstofa.
Mælikvæði:	1:20.
Undirskrift:	<i>6/7 00 119-p</i>
Blað nr:	9 af 10. Dagsetning: 22 júní 2006.
Breytt:	