



BLIKAÁS 6 HAFNARFIRÐI.

FJÖLDI 1 HÆÐ. 11. STK.

GLUGGAR OG HURÐIR 1 HÆÐ.

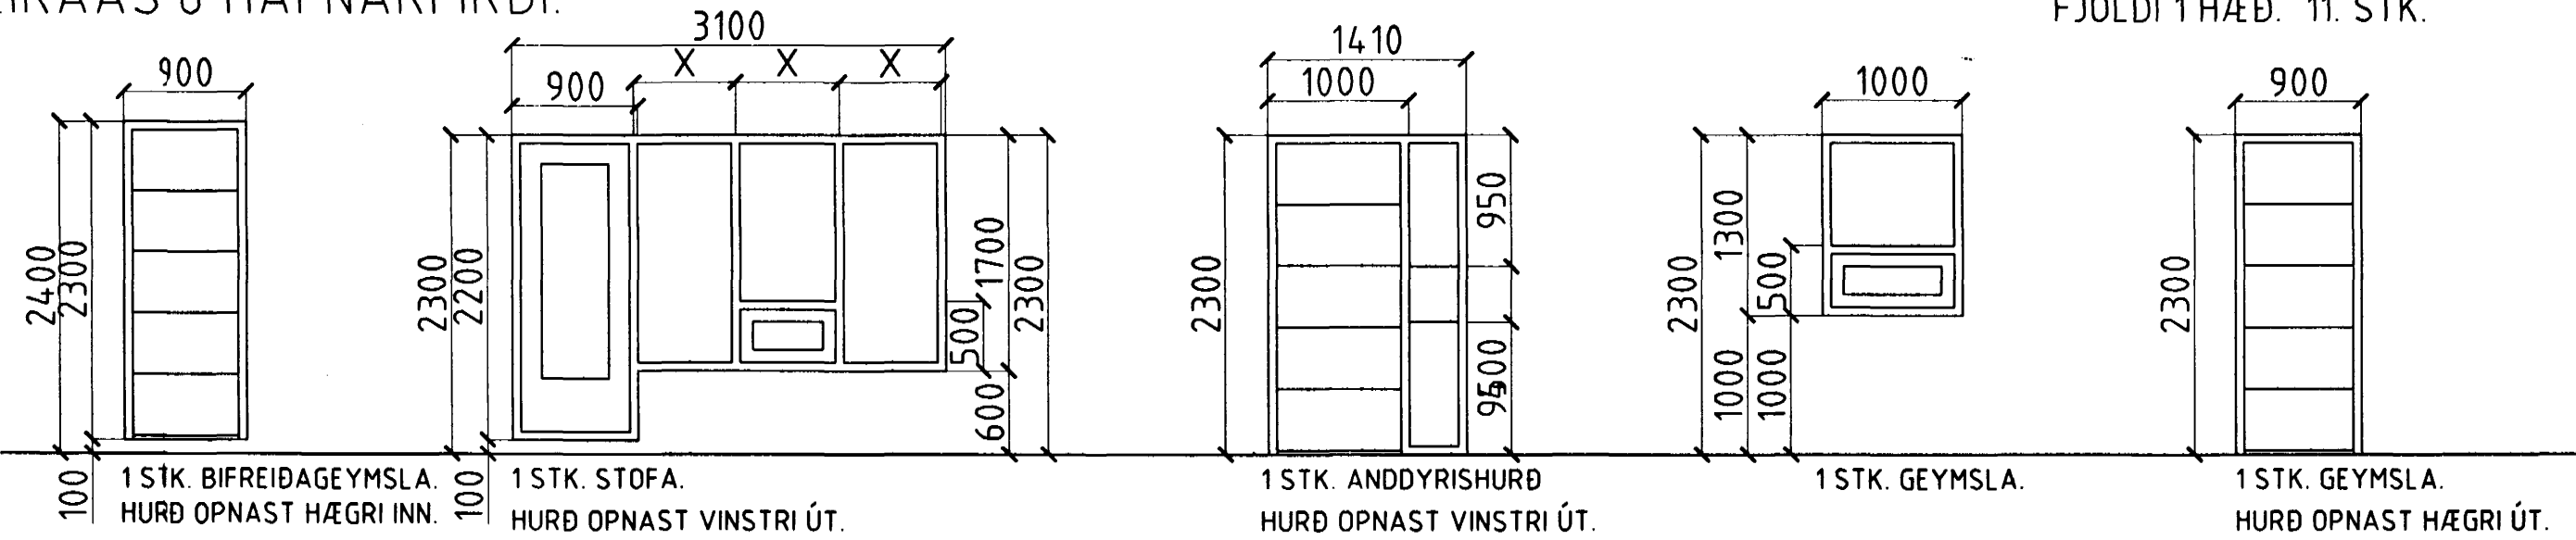


GLUGGAR OG HURÐIR 2 HÆÐ.

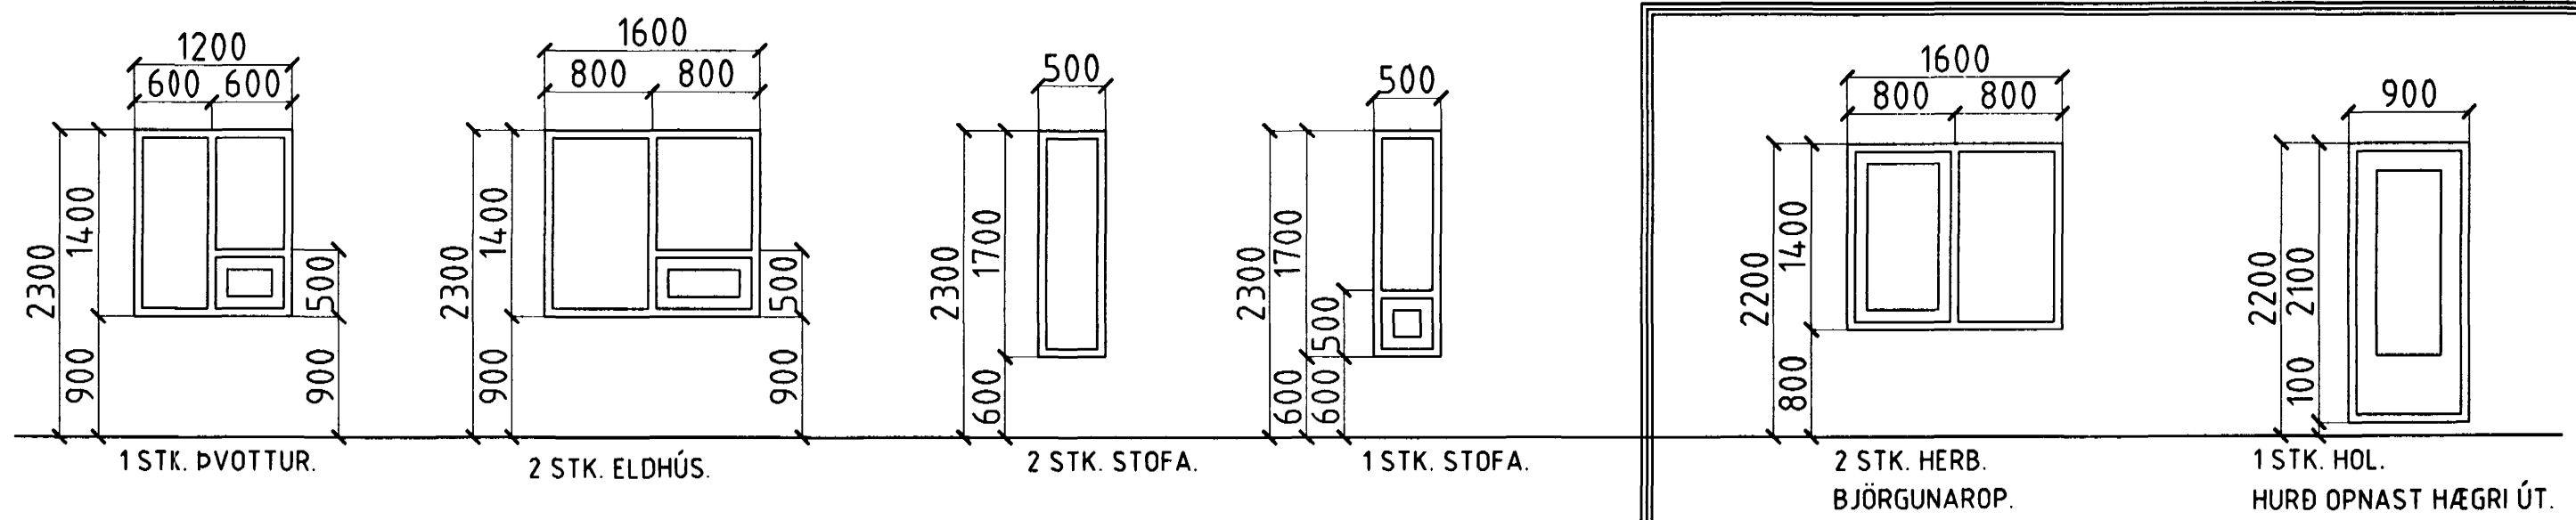

GLUGGAR OG HURÐIR 2 HÆÐ.

GLUGGAR OG HURÐIR 2 HÆÐ.

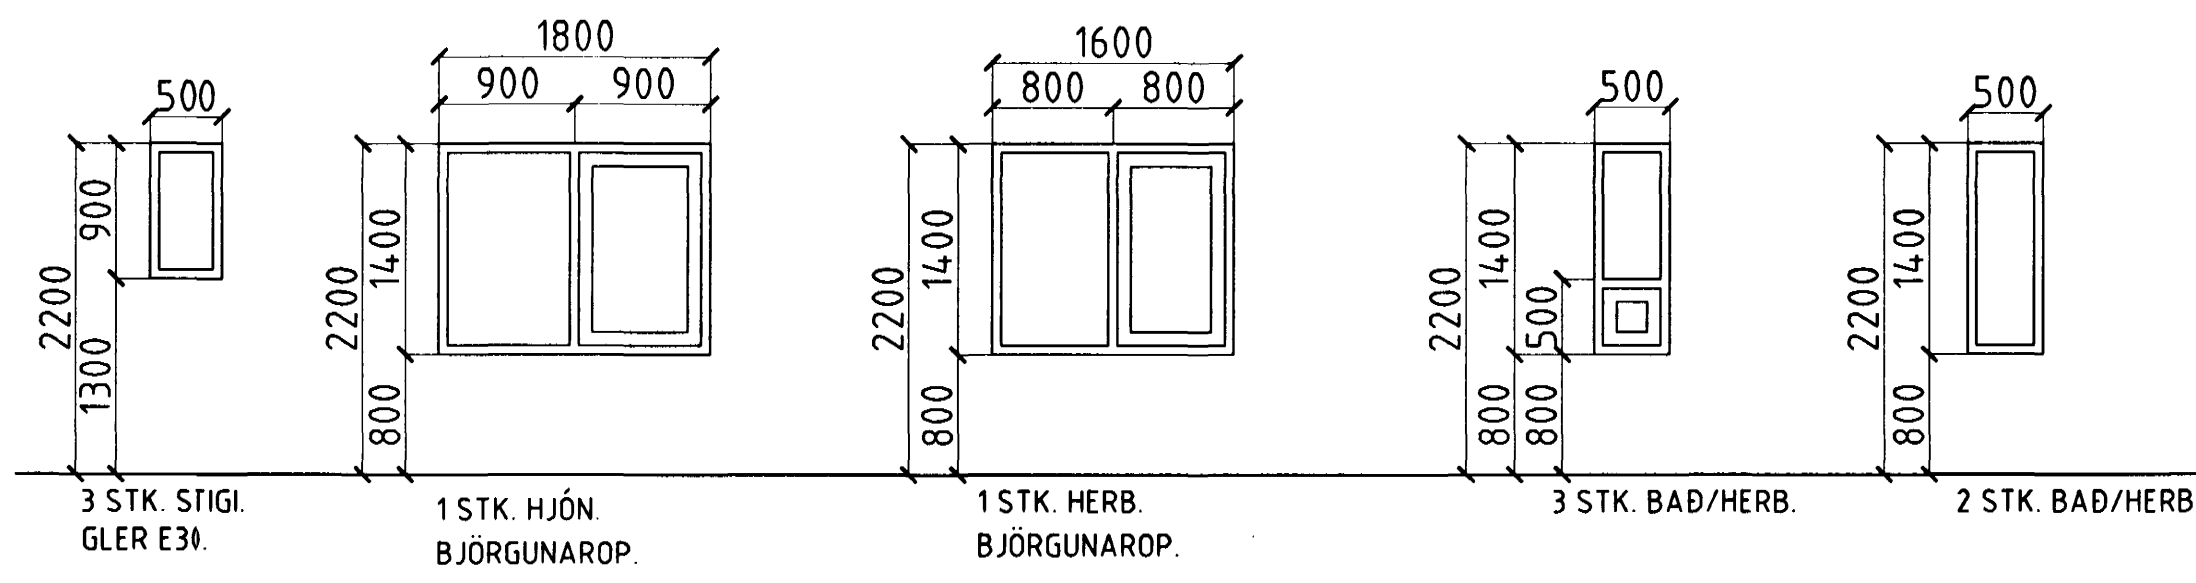

FJÖLDI 2 HÆÐ. 13. STK.

FJÖLDI G.UGGA OG HURÐA 25 STK. MEÐ SÓLSTOFU.

ATH!
 ÖLL MÁL ATHUGIST OG MÆLIST Á STAÐNUM
 ÁÐUR EN SMÍÐI HEFST.

BLIKAÁS 6 HAFNARFIRÐI.	
Sigurður Þorvarðarson byggingafræðingur bfi. Teiknistofan Strandgötu 11 220 Hafnarfirði. STH teiknistofan ehf. kt. 510298-2769. Kf. aðalhönnuðar: 141250-4189. Sími: 5651510. Fax: 5651299. Netfang: teiknistofan@islandia.is	
Skýringar:	Sérteikning.
Teikning:	Gluggar og hurðir.
Mælikvarði:	1 : 50.
Undirskrift:	<i>6/700 Na-p</i>
Blað nr: 7 af 10.	Dagsetning: 22 júní 2000.
Breytt:	