


# BLIKAÁS 6 OG 8 HAFNARFIRÐI.



Samþykkt þann

18 OKT. 1999

Byggingafulltrúinn í Hafnarfirði  
Erlendur Hjálmarsson

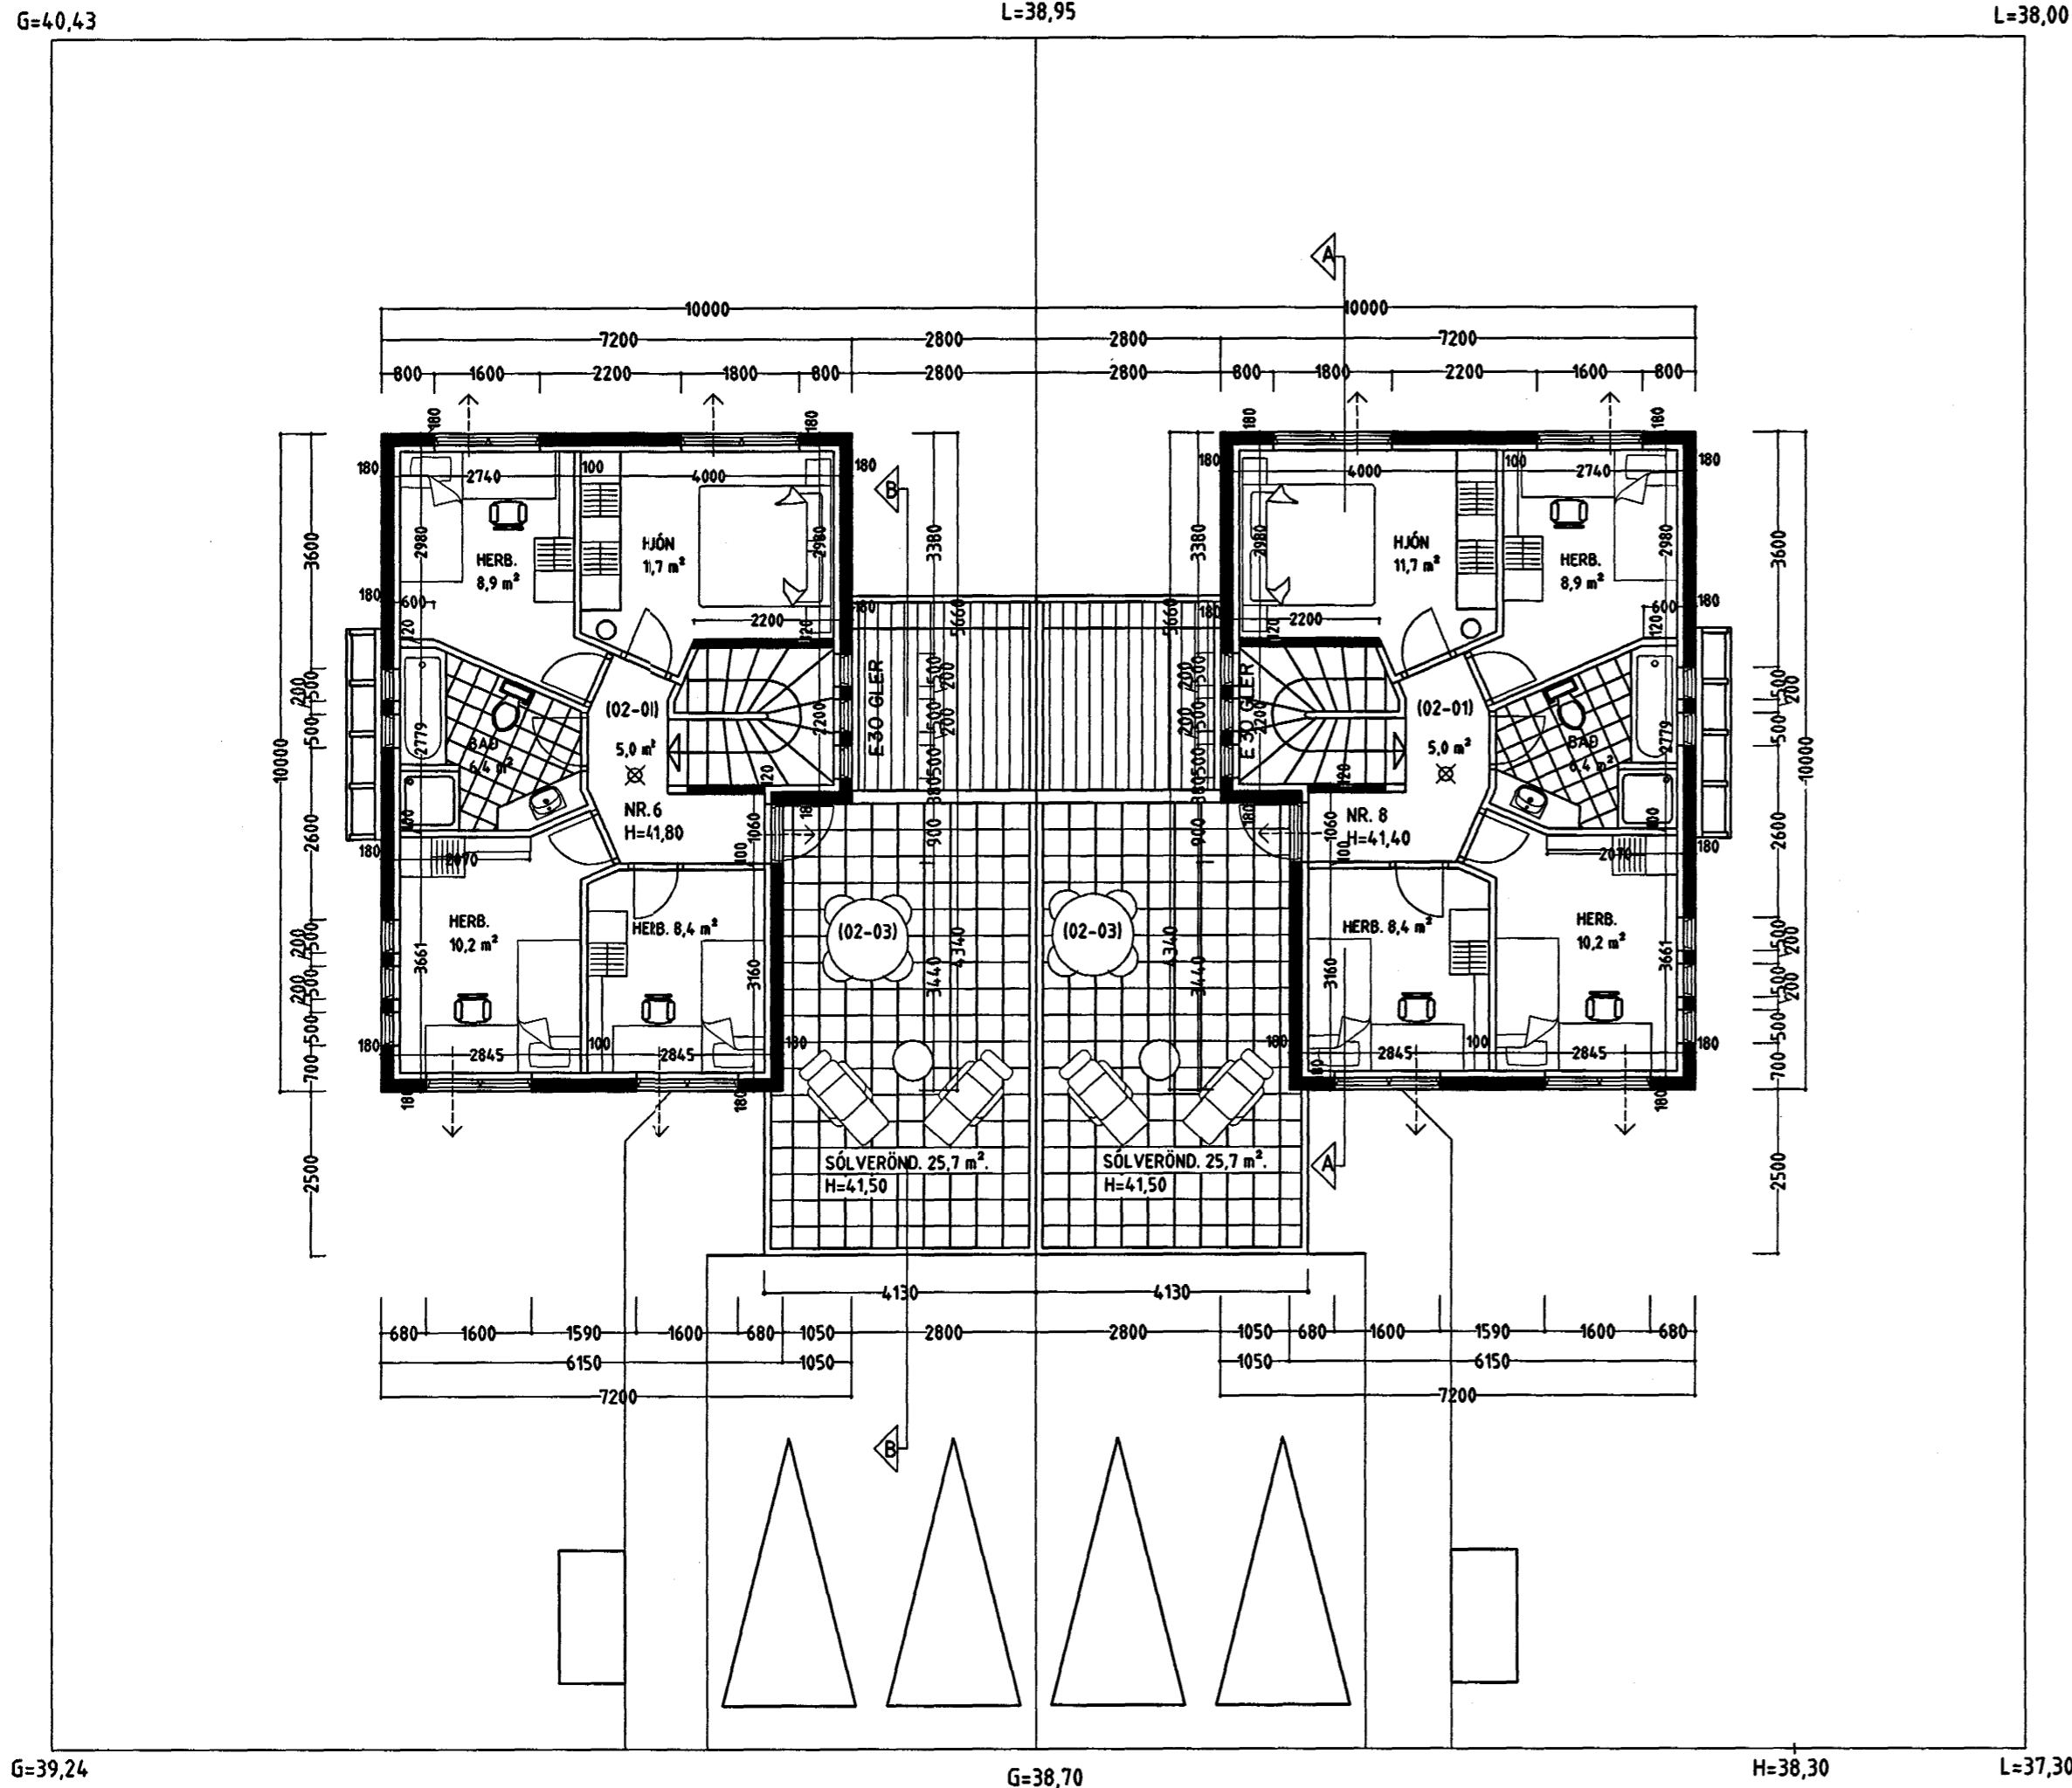

GRUNNMYND 2 HÆÐ MKV. 1:100.

## BLIKAÁS 6 OG 8 HAFNARFIRÐI.

Sigurður Þorvarðarson byggingafræðingur bfi.  
Teiknistofan Strandgötu 11 220 Hafnarfirði.  
STH. teiknistofan ehf. kt. 510298-2769. Kt. aðalhönnuðar: 141250-4189.  
Sími: 5651510. Fax: 5651299. Netfang: teiknistofan@islandia.is

Skýringar:	Aðaluppdráttur.
Teikning:	Grunnmynd 2 hæð.
Mælikvarði:	1: 100.
Undirskrift:	<i>5/10 99 Erlendur Hjálmarsson</i>
Blað nr:	2 af 5. Dagsetning: 1 september 1999.
Breytt:	