


# BLIKAÁS 6 OG 8 HAFNARFIRÐI.




Samþykkt þann

18 OKT. 1999


Byggingafulltrúinn í Hafnarfirði:  
Erlendur Hjálmarsson

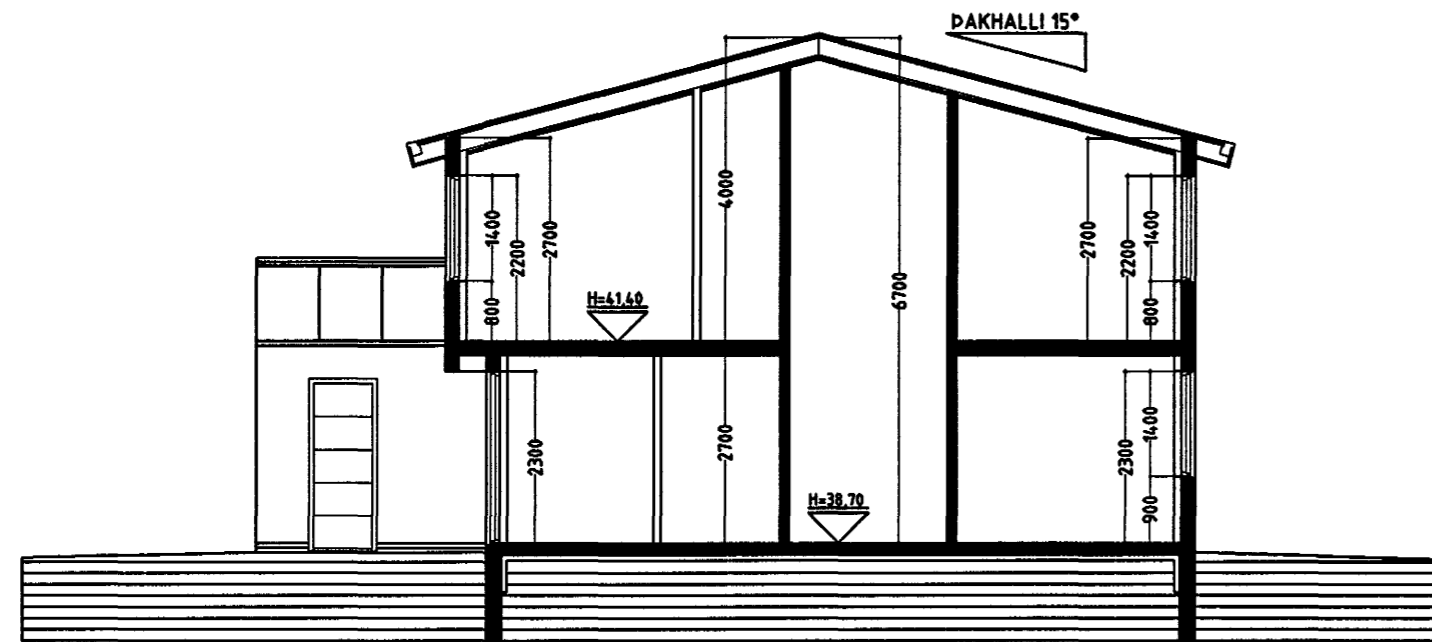

SNID A-A MKV. 1:100.

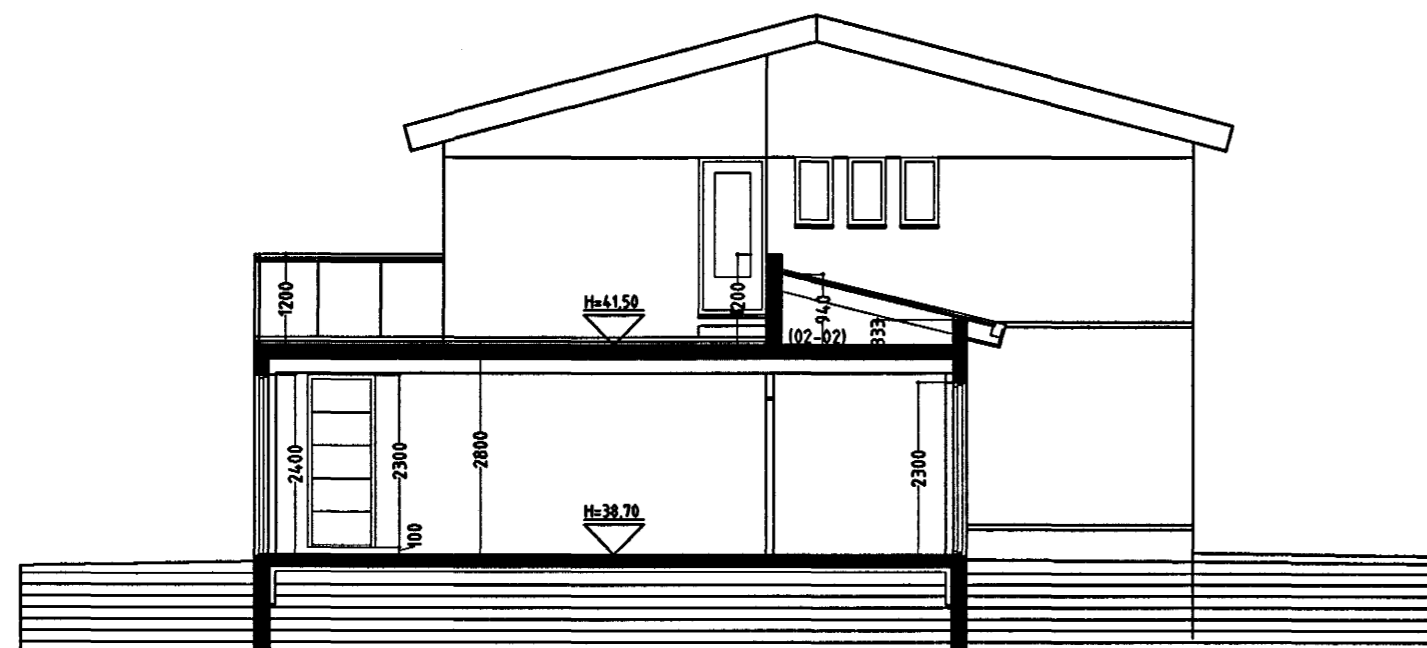

SNID B-B MKV. 1:100.

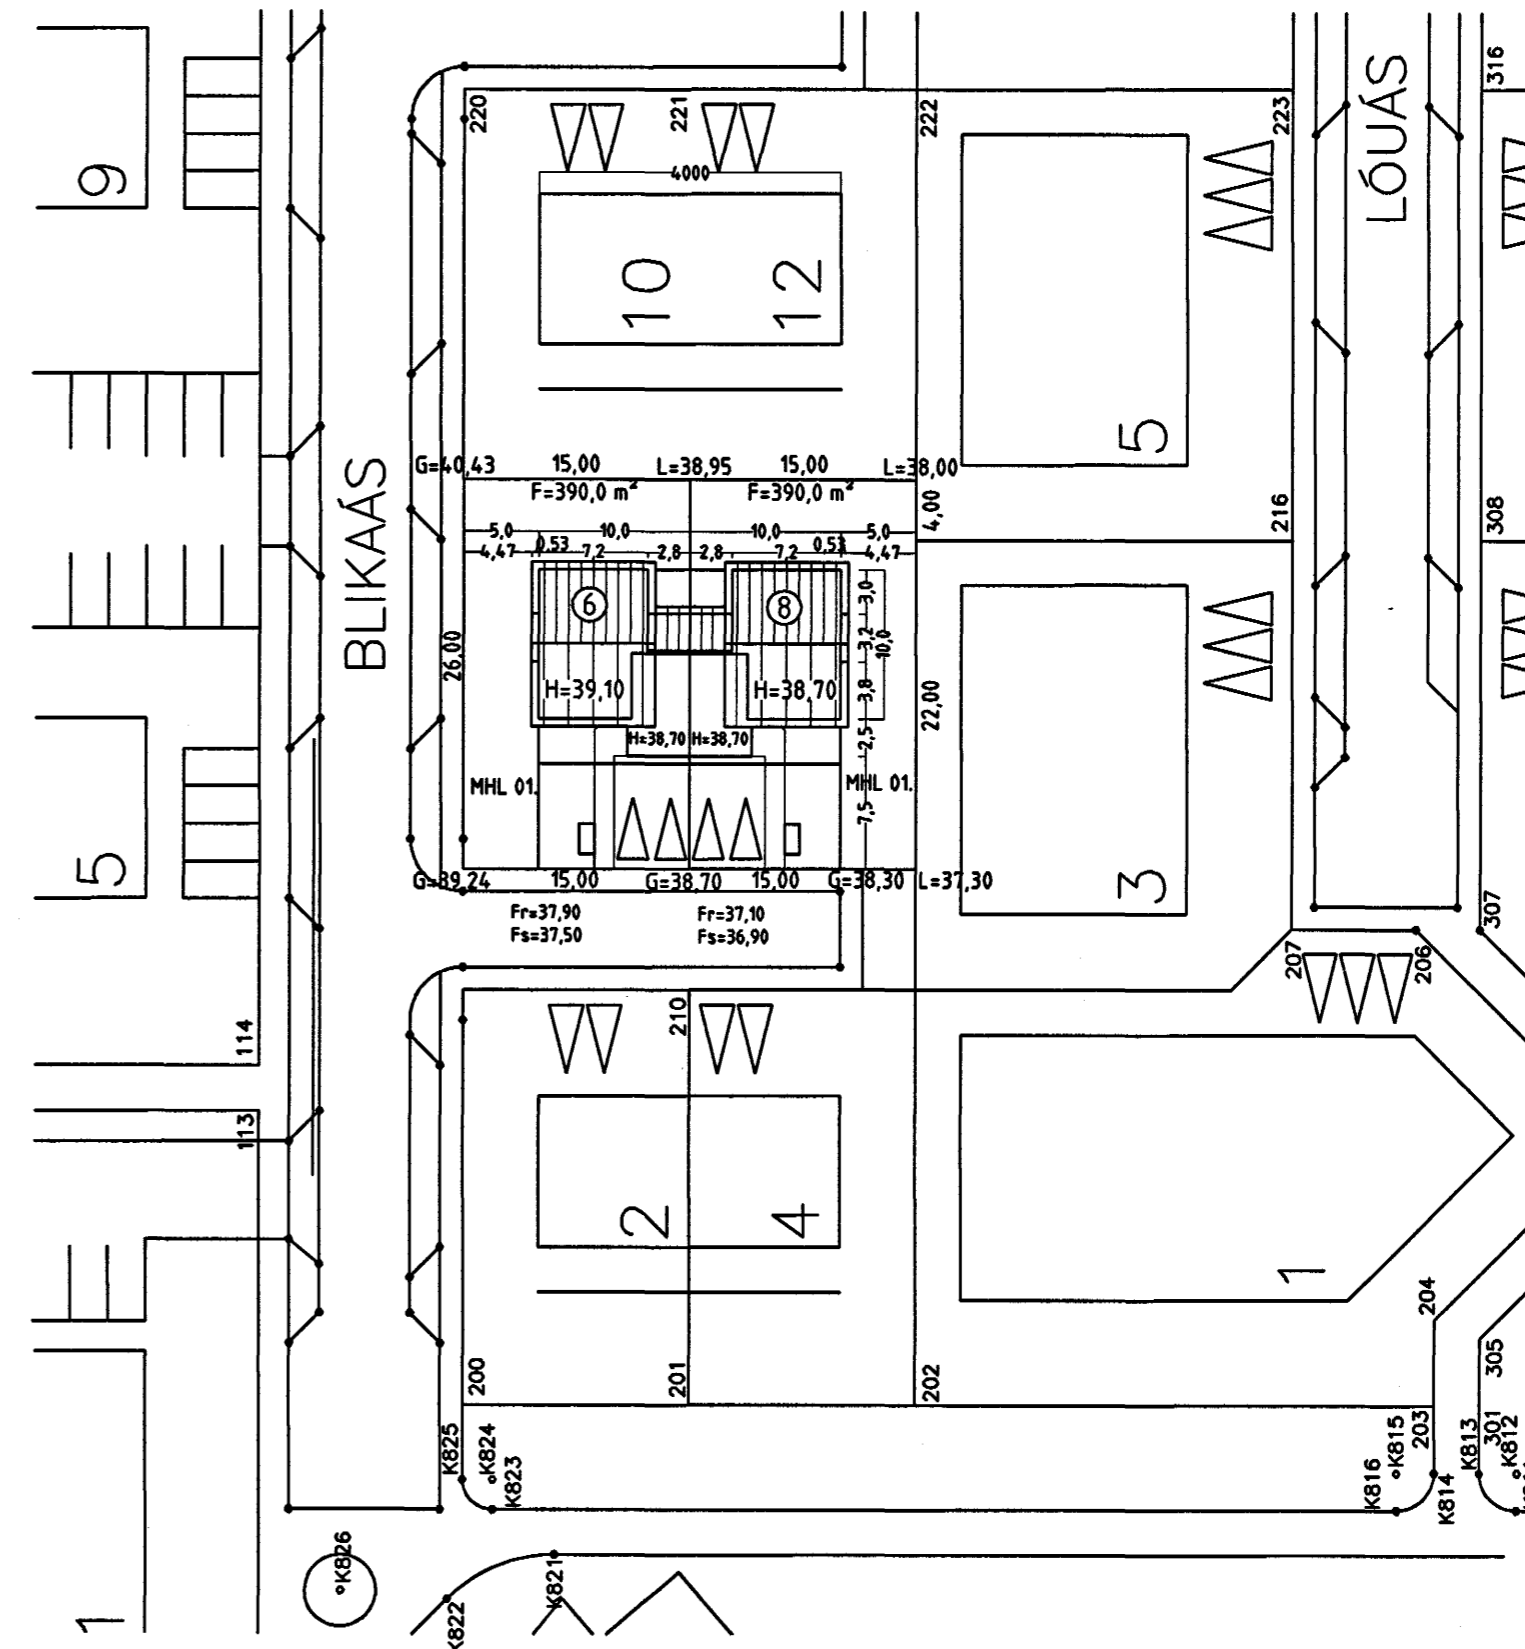

AFSTÖÐUMYND MKV. 1:500.

## BLIKAÁS 6 OG 8 HAFNARFIRÐI.

Sigurður Þorvarðarson byggingafræðingur b.fí.  
Teiknistofan Strandgötu 11 220 Hafnarfirði.  
STH. teiknistofan ehf. kt. 510298-2769. Kt. aðalhönnuðar: 141250-4189.  
Sími: 5651510. Fax: 5651299. Netfang: teiknistofan@islandia.is

Skýringar:	Aðaluppdráttur.
Teikning:	Snið og afstöðumynd.
Mælikvarði:	1:100. & 1:500.
Undirskrift:	5/10 99 <i>Qyp</i>
Blað nr:	3 af 5. Dagsetning: 1 september 1999
Breytt:	