
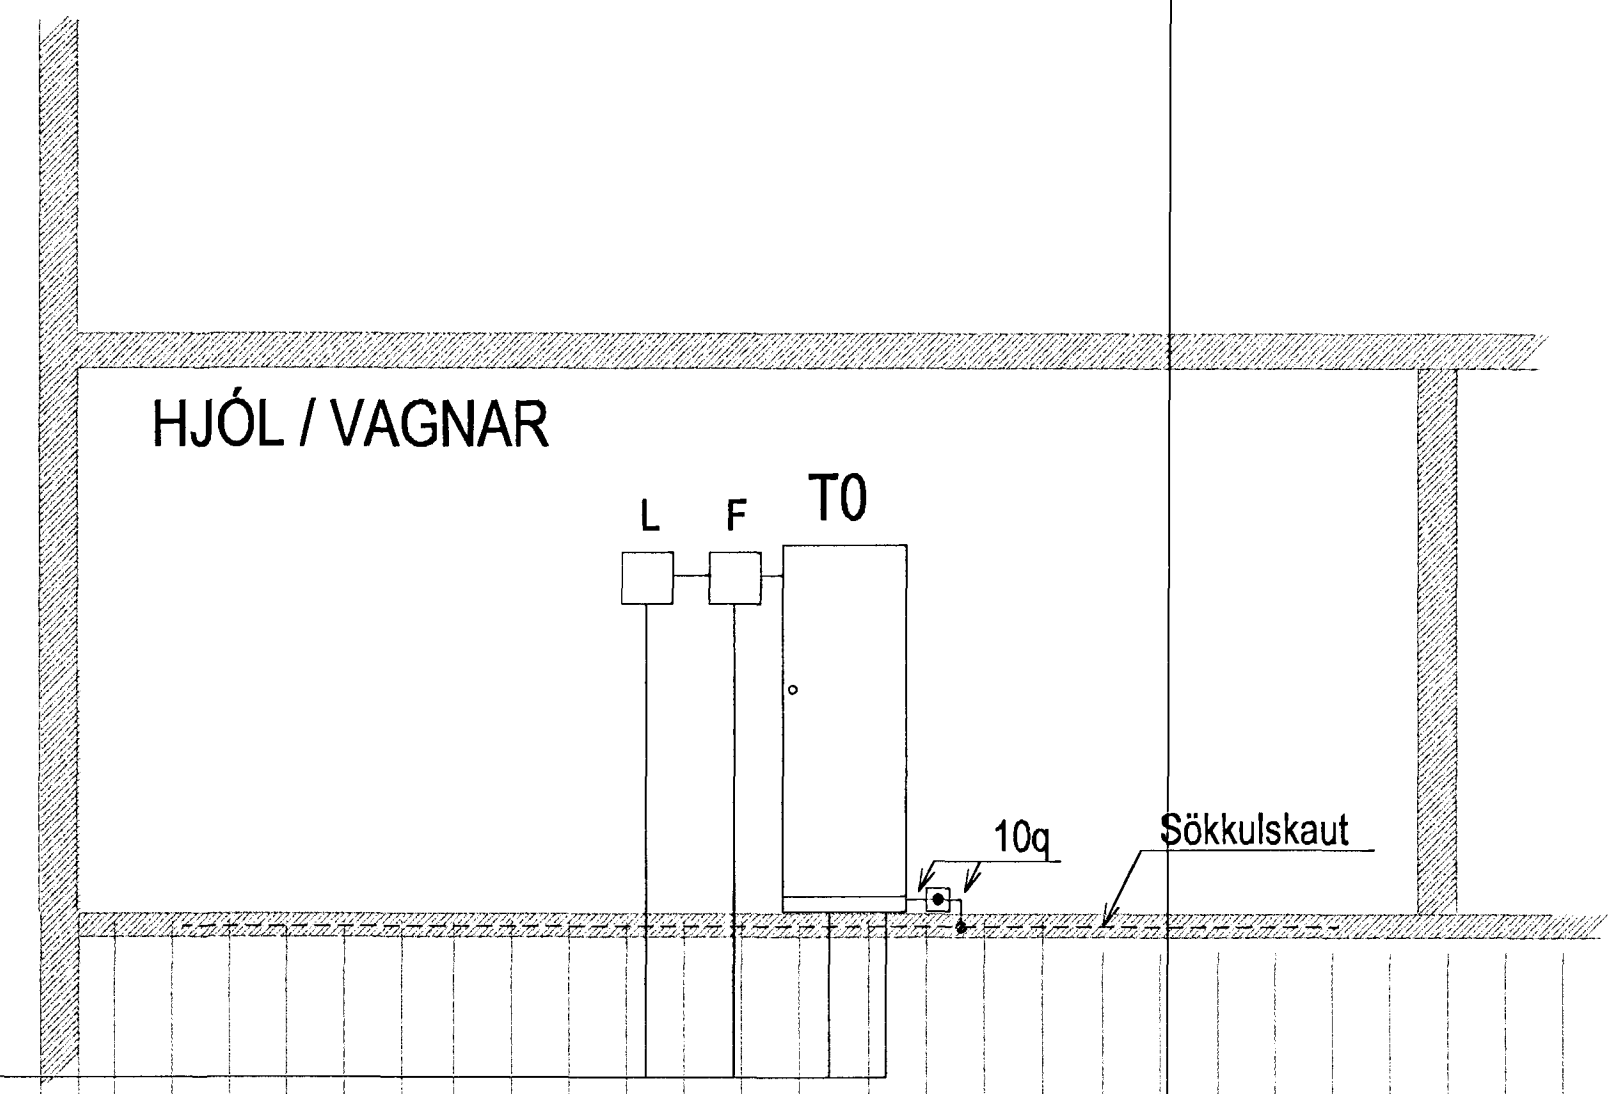
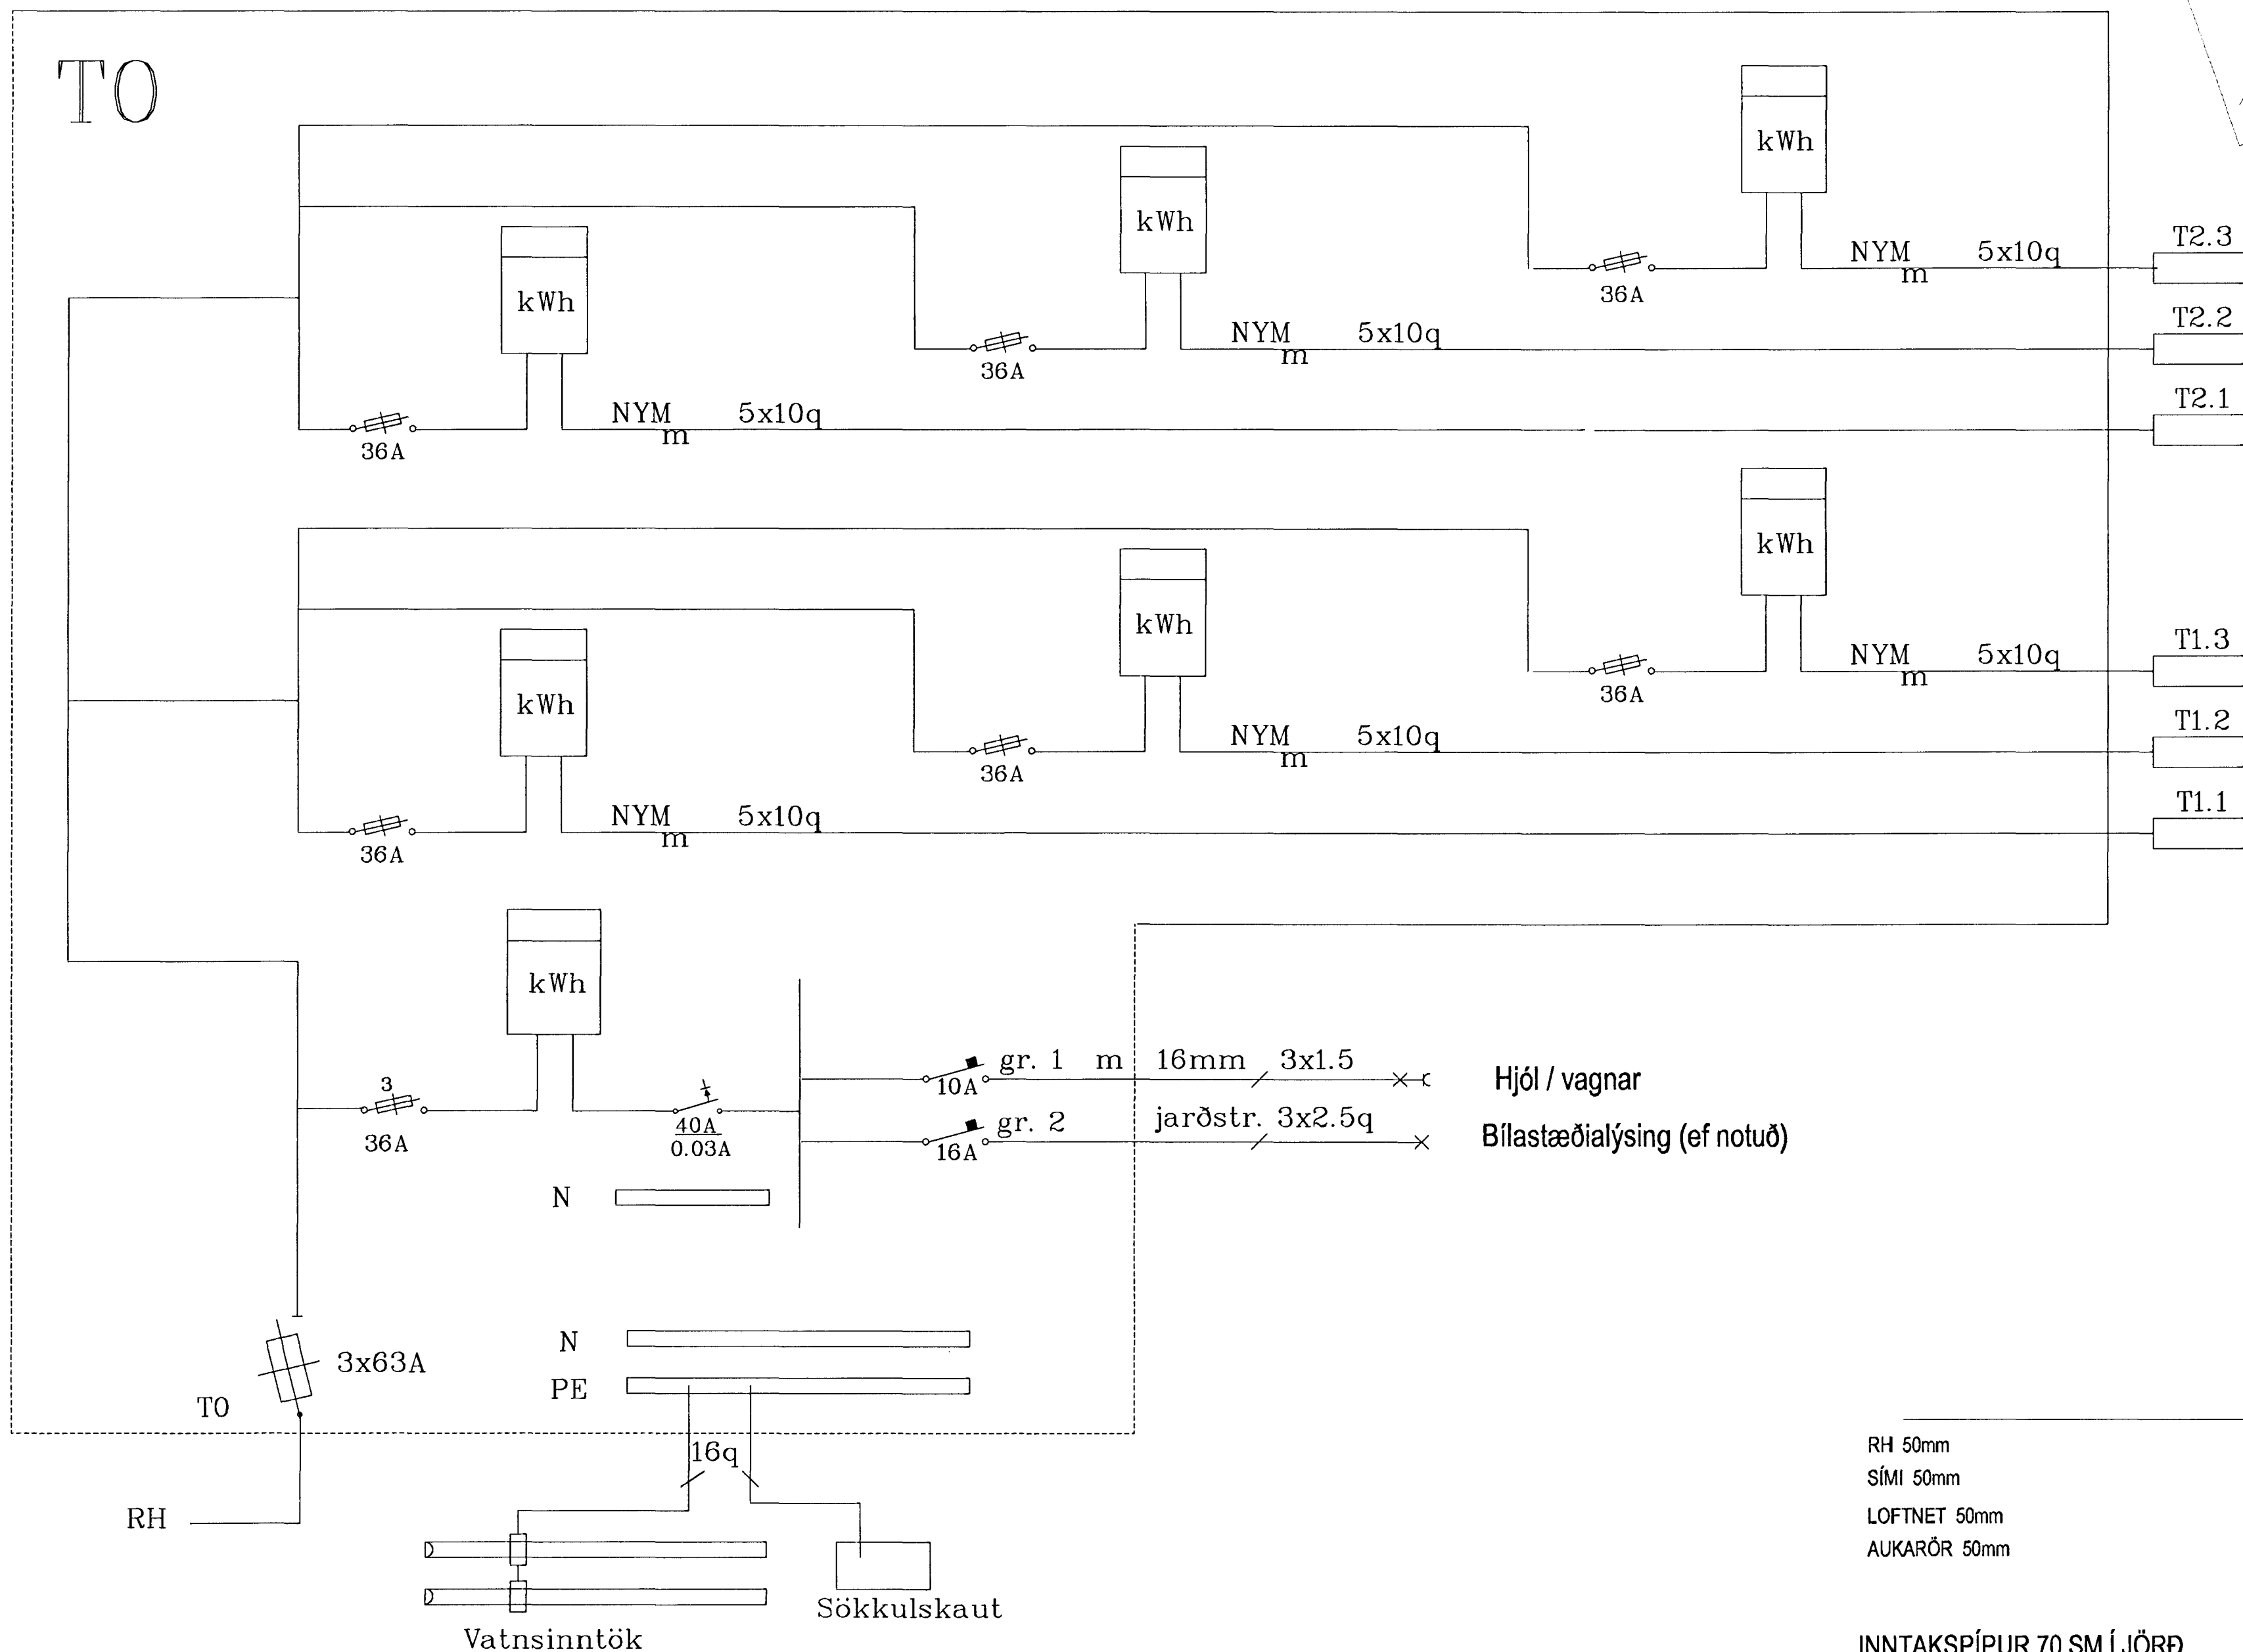
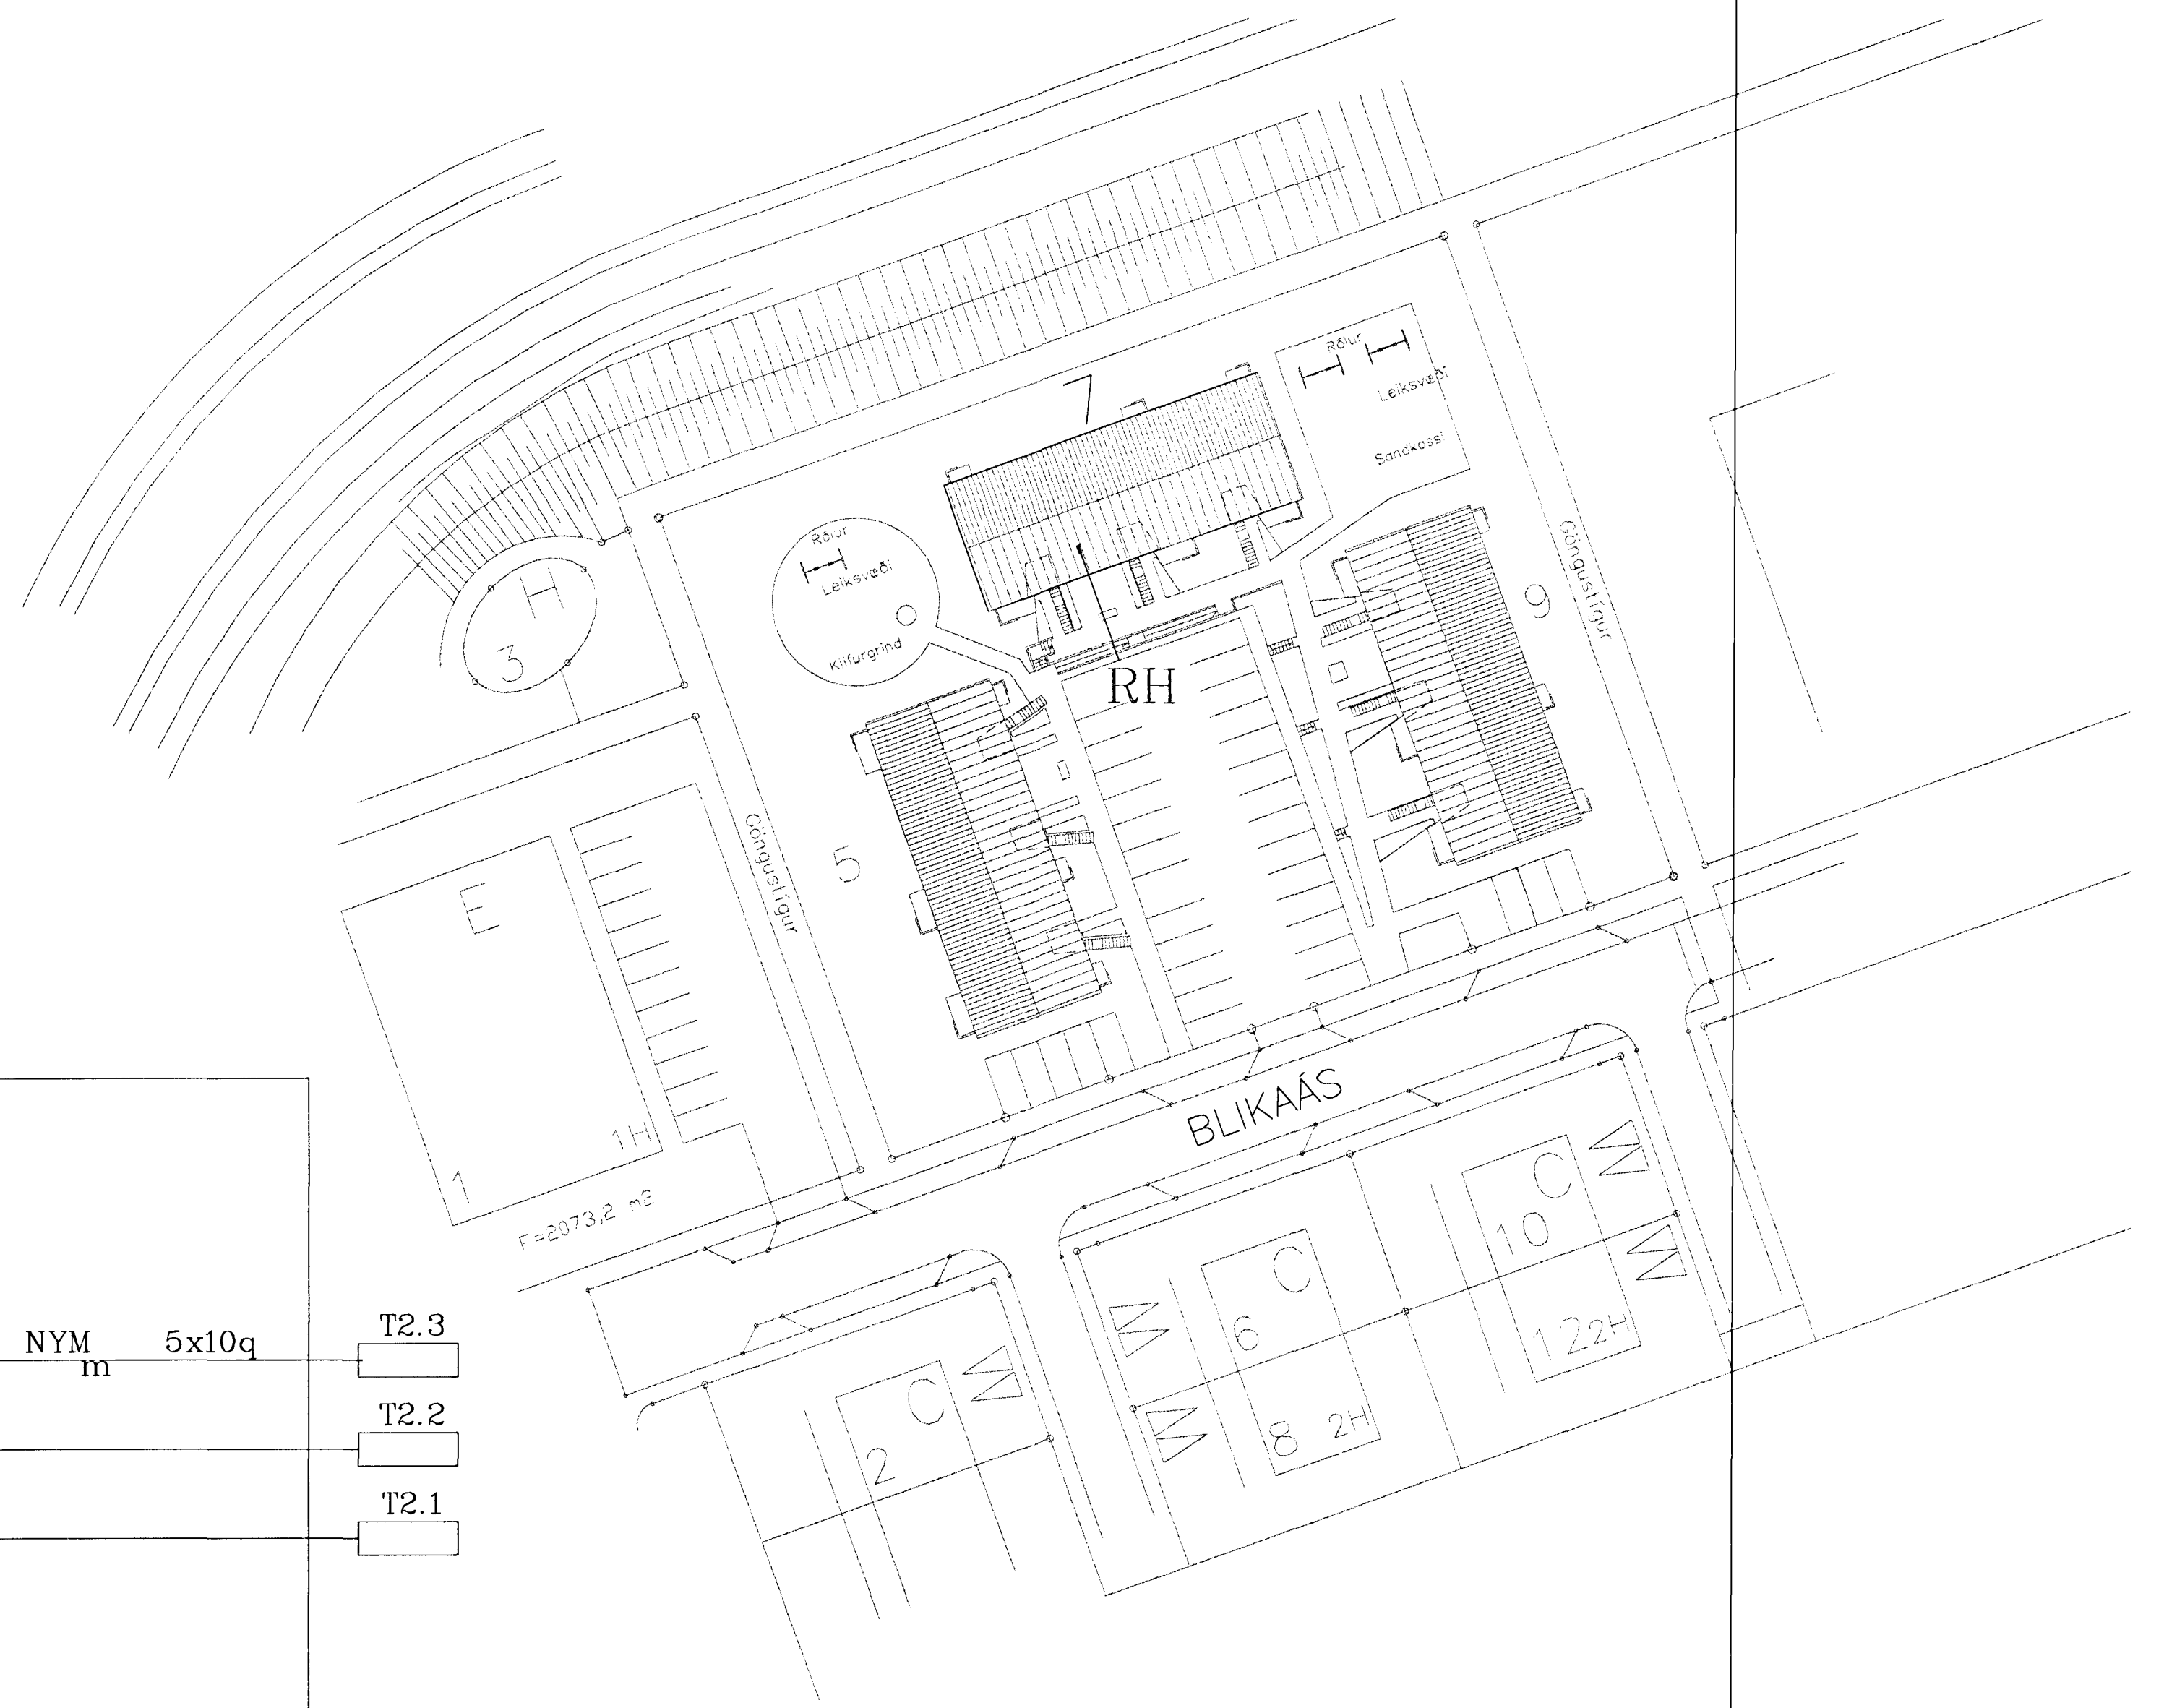


T1.1 / T1.2 / T1.3
T2.1 / T2.2 / T2.3

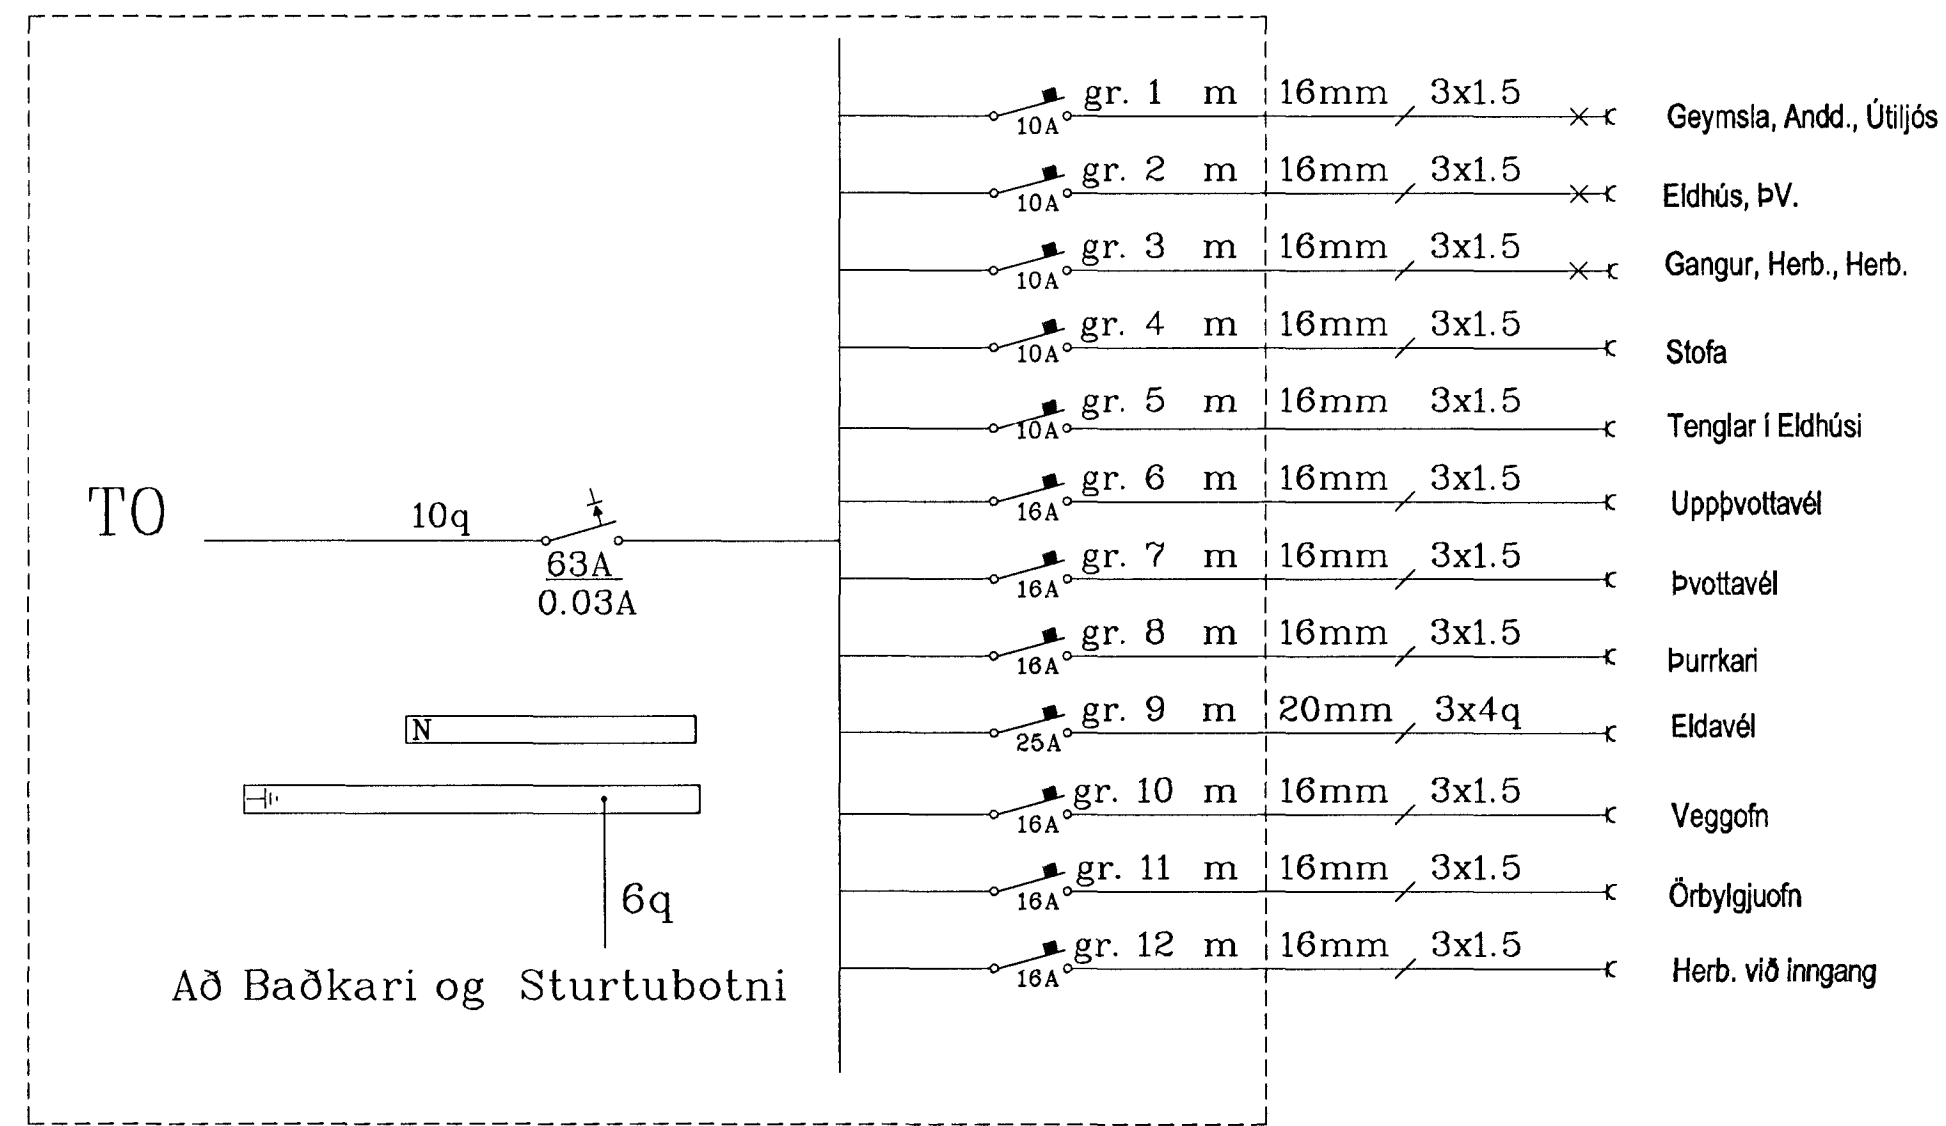

RH 50mm
SÍMI 50mm
LOFTNET 50mm
AUKARÓR 50mm

INNTAKSPÍPUR 70 SM Í JÖRÐ
HEILAR AÐ LÓÐARMÖRKUM

Inntakspípur 70cm í jörð / Heilar að lóðarmörkum

BREYTRING NR.:	DAGS.:		
Blikaás 7, Áslandi, Hafnarfirði			
Afstöðumynd / Tölflurými		HANNAD	JE/GSG
T0 og rafmagnstöflur íbúða		TEIKNAD	JE/GSG
		DAGSETN.	apríl 2000
		BLAÐ	4 AF 4
		KVARÐI	1:500
		VERK NR.	2013
JGS	Jens Evertsson kt.: 160242 7799	s.: 5653670	8983680
	Guðm. Steinn Guðmundsson kt.: 170348 2739	s.: 5554695	