



Sneiðing A-A

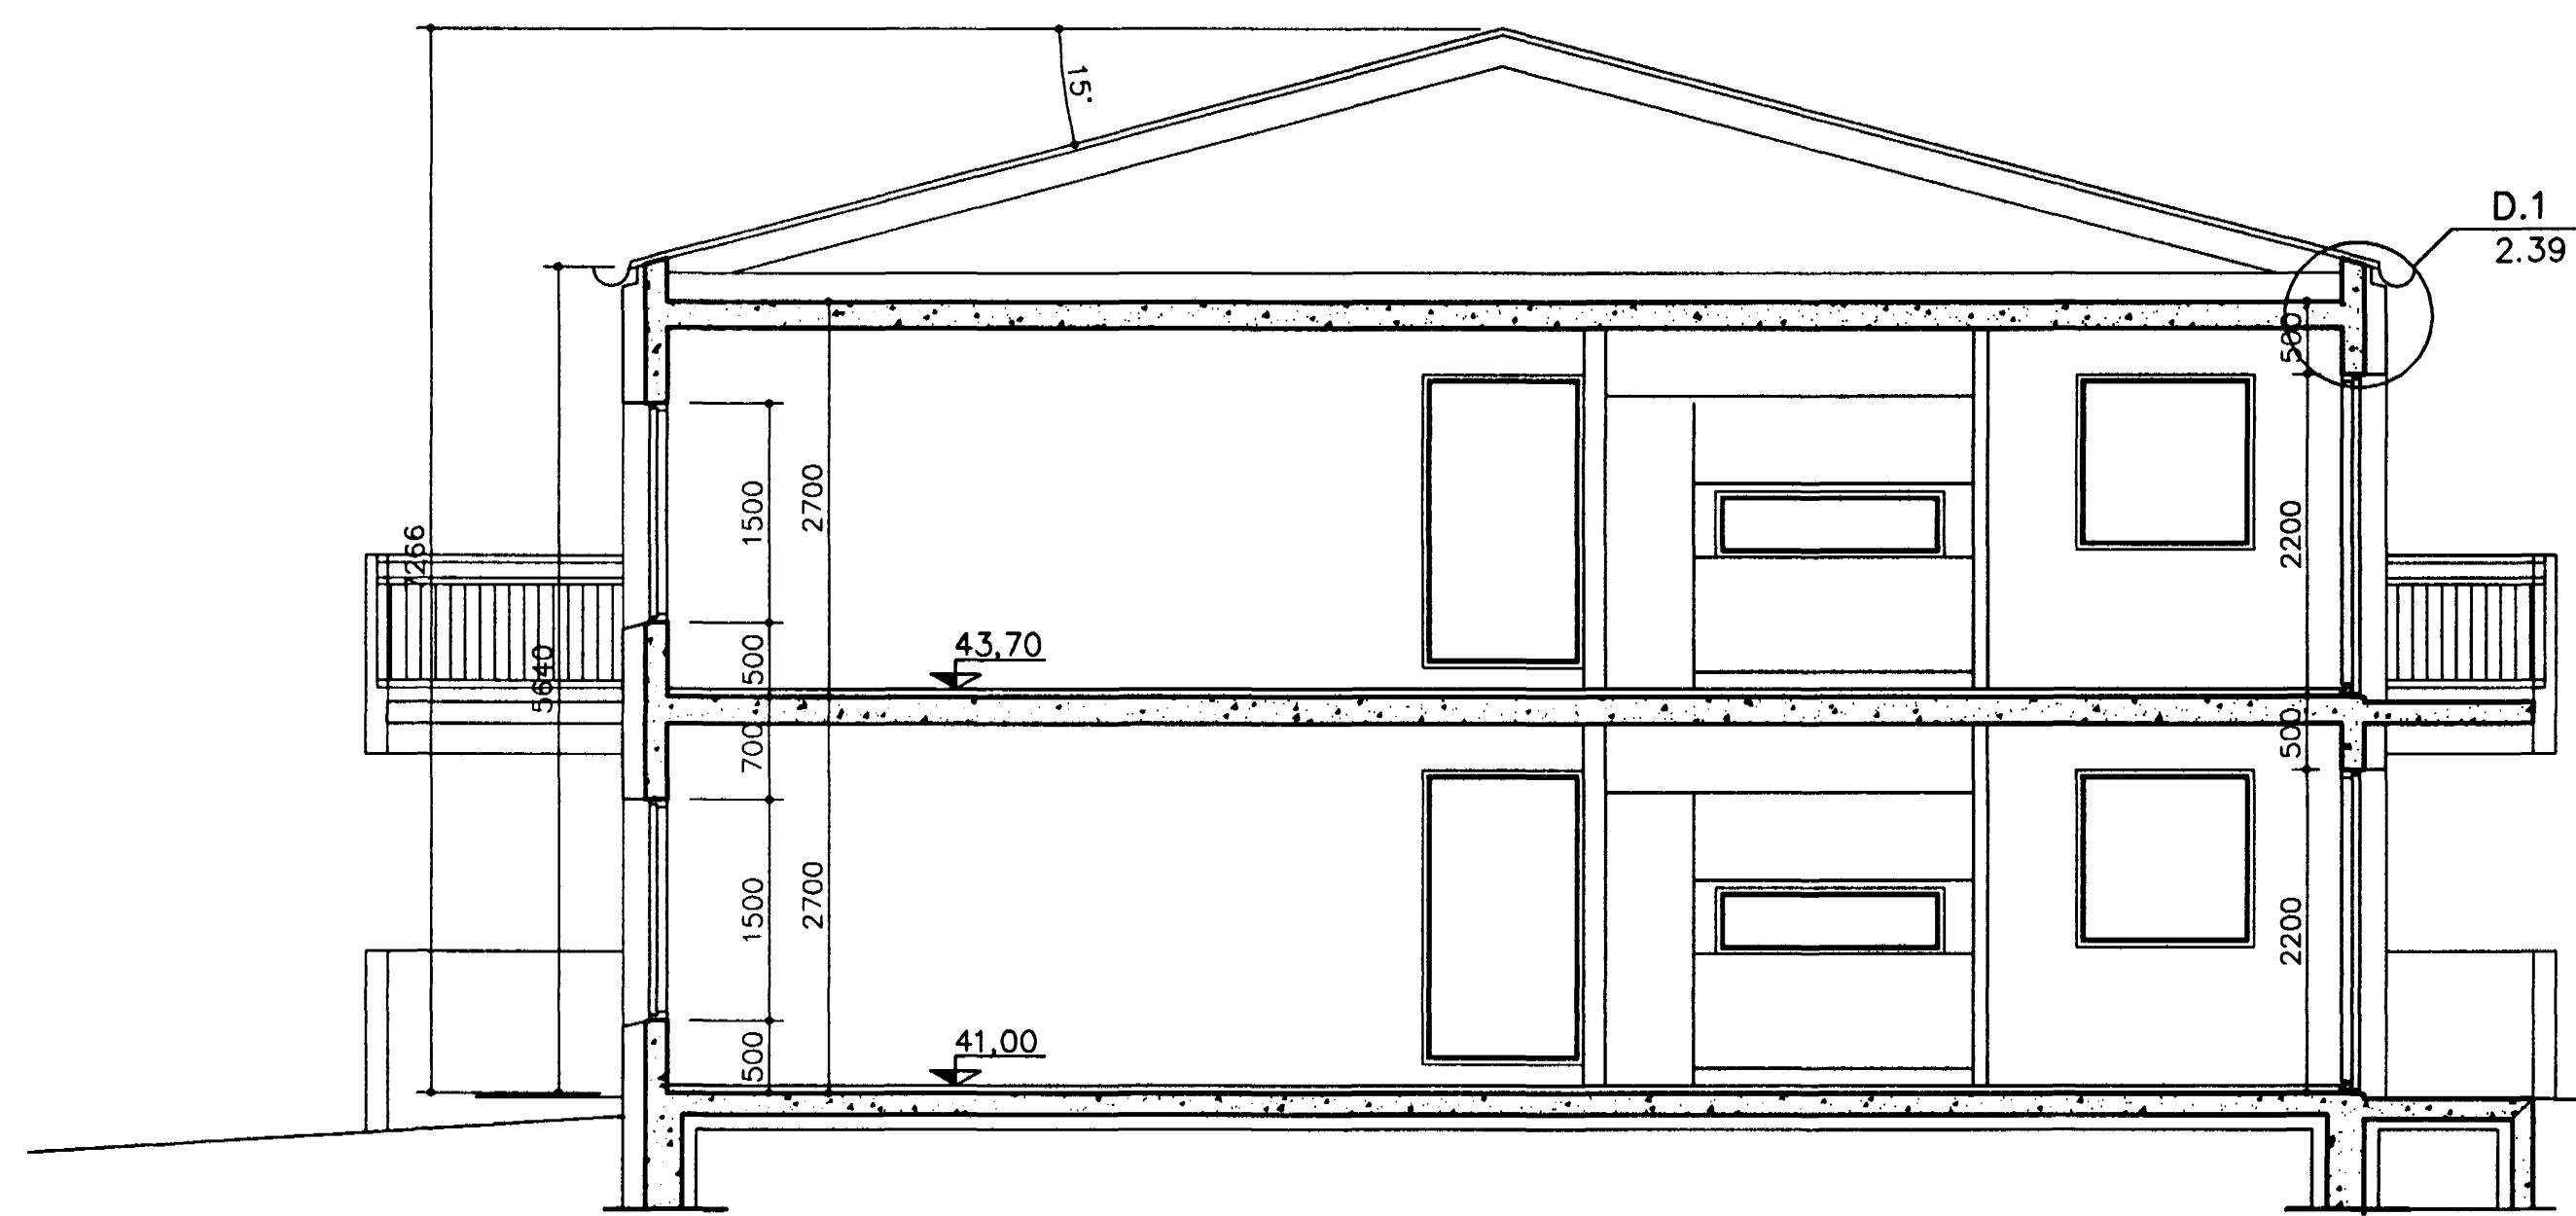


Sneiðing B-B

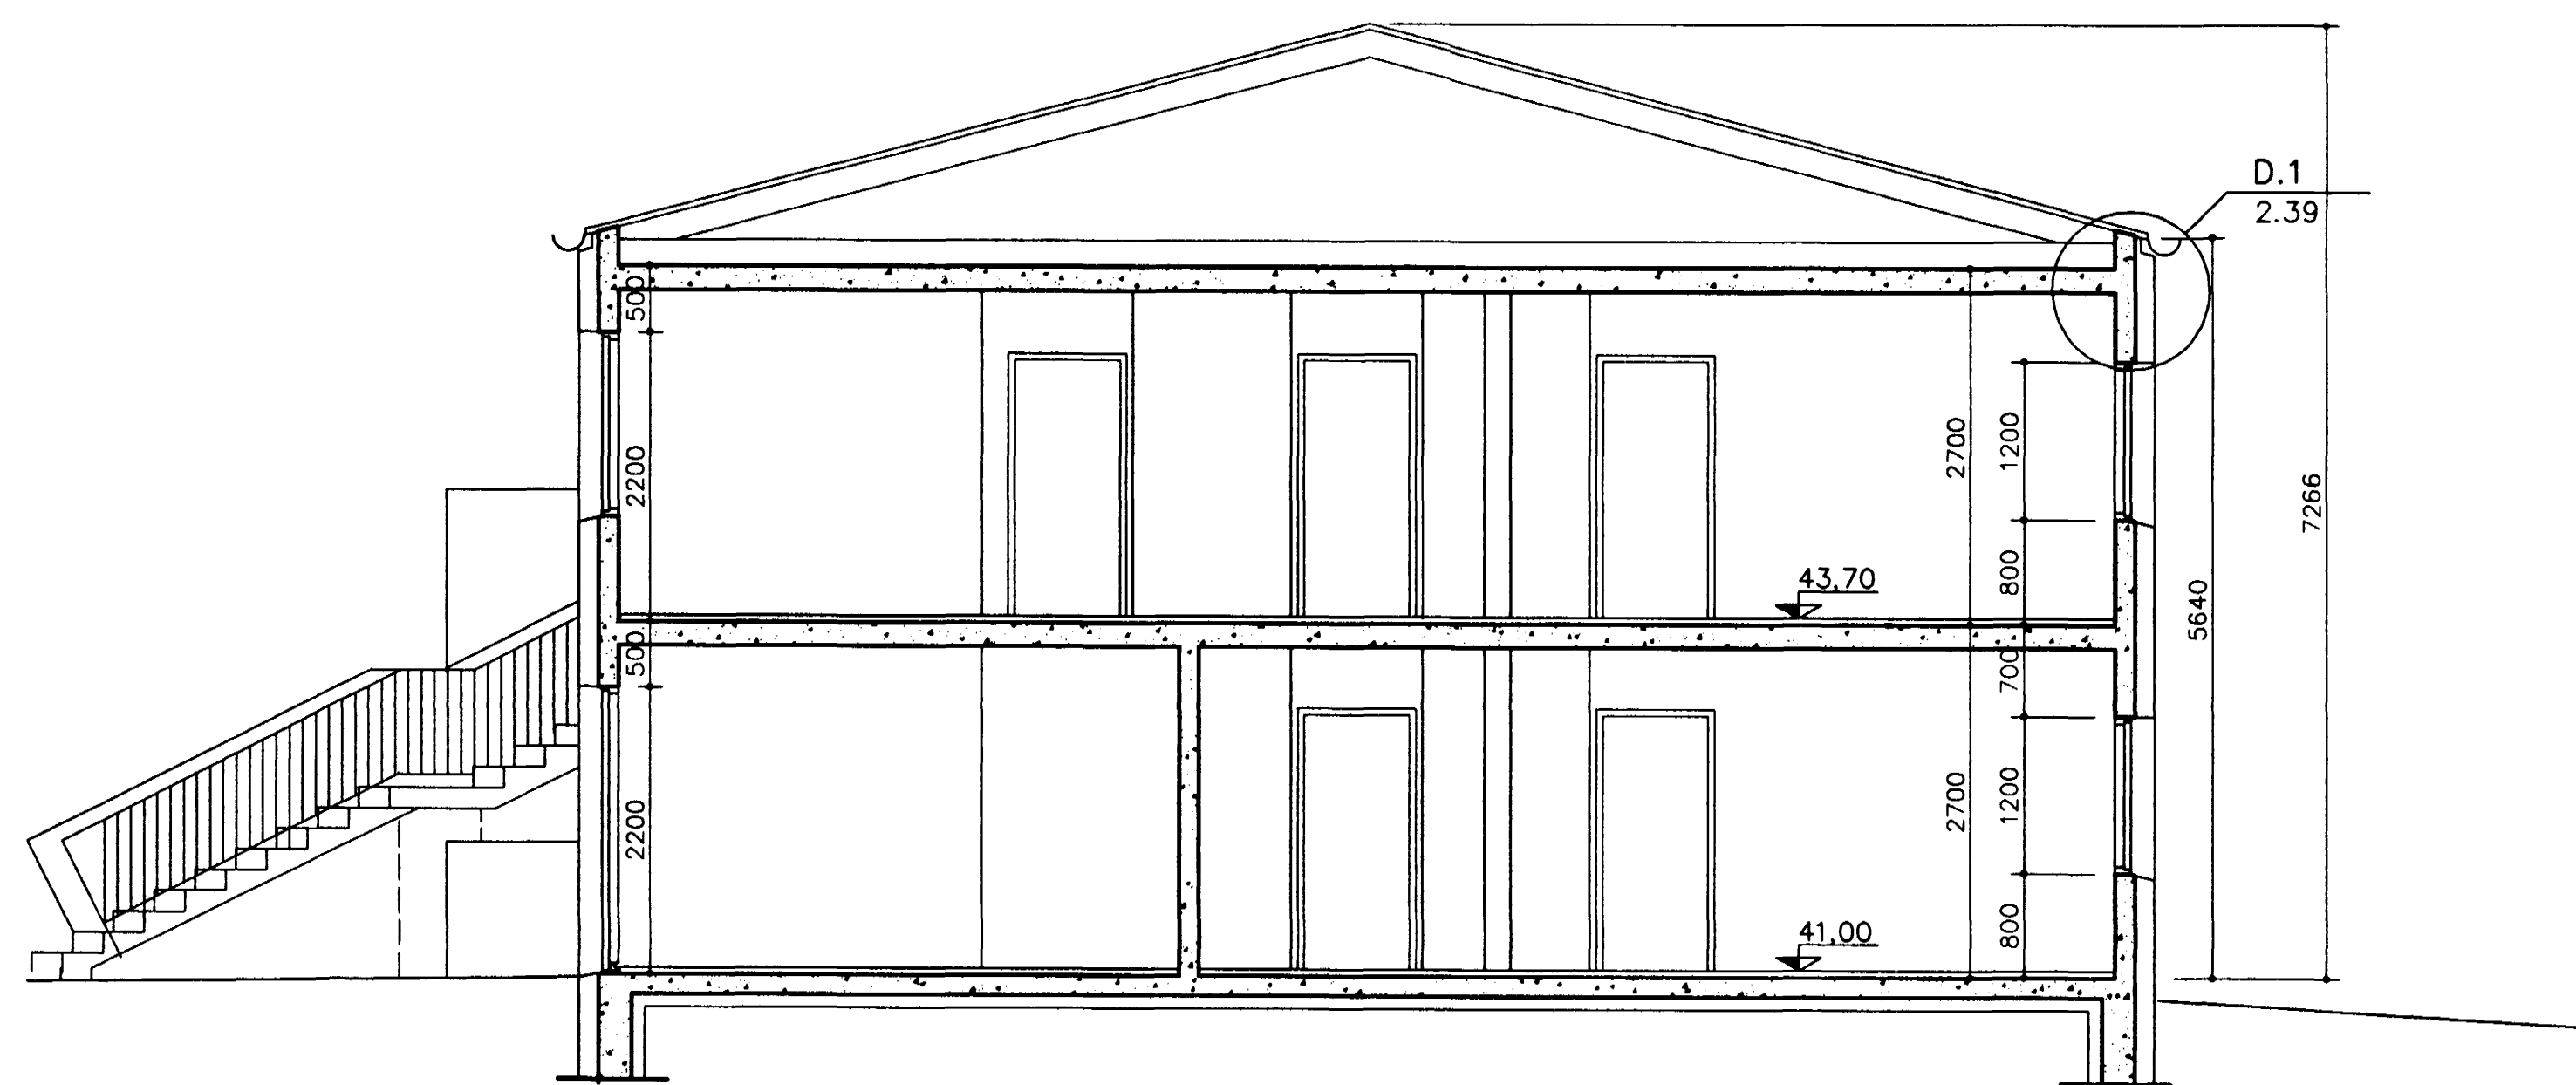

Sneiðing C-C

Byggtí: fulltrúi ráðgjafaröð  
 Afgreitt þann  
 05 JUNI 2000  
 G5

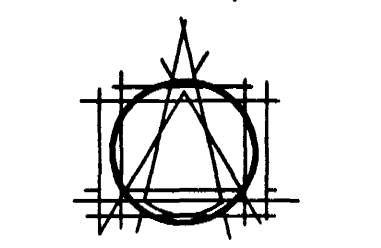

**TEIKNISTOFAN EHF**  
**ARMOLA**  
 108 REYKJAVÍK • Sími 883 8780

ORU HALLDÓRSSON AÐRITECT FAI  
 JOSEF REYNIS AÐRITECT FAI  
 LEIFUR GÍSLASON BYGGINGAÐRÆÐINGUR BFI  
 THOR STEFAN GÍSLA AÐRITECT FAI  
 SJARVI SNÆLJÓNSSON AÐRITECT FAI  
 ASGER ÁSGERSSON BYGGINGAÐRÆÐINGUR BFI

VERKEFNI  
 Blikaás 7  
 Hafnarfirði

VERK  
 Sneiðing

SAMB.  
 MÁL.  
 DÁGS.  
 BR

1:50  
 18.04.2000

NR.  
 752-05  
 2.08  
 A.B.