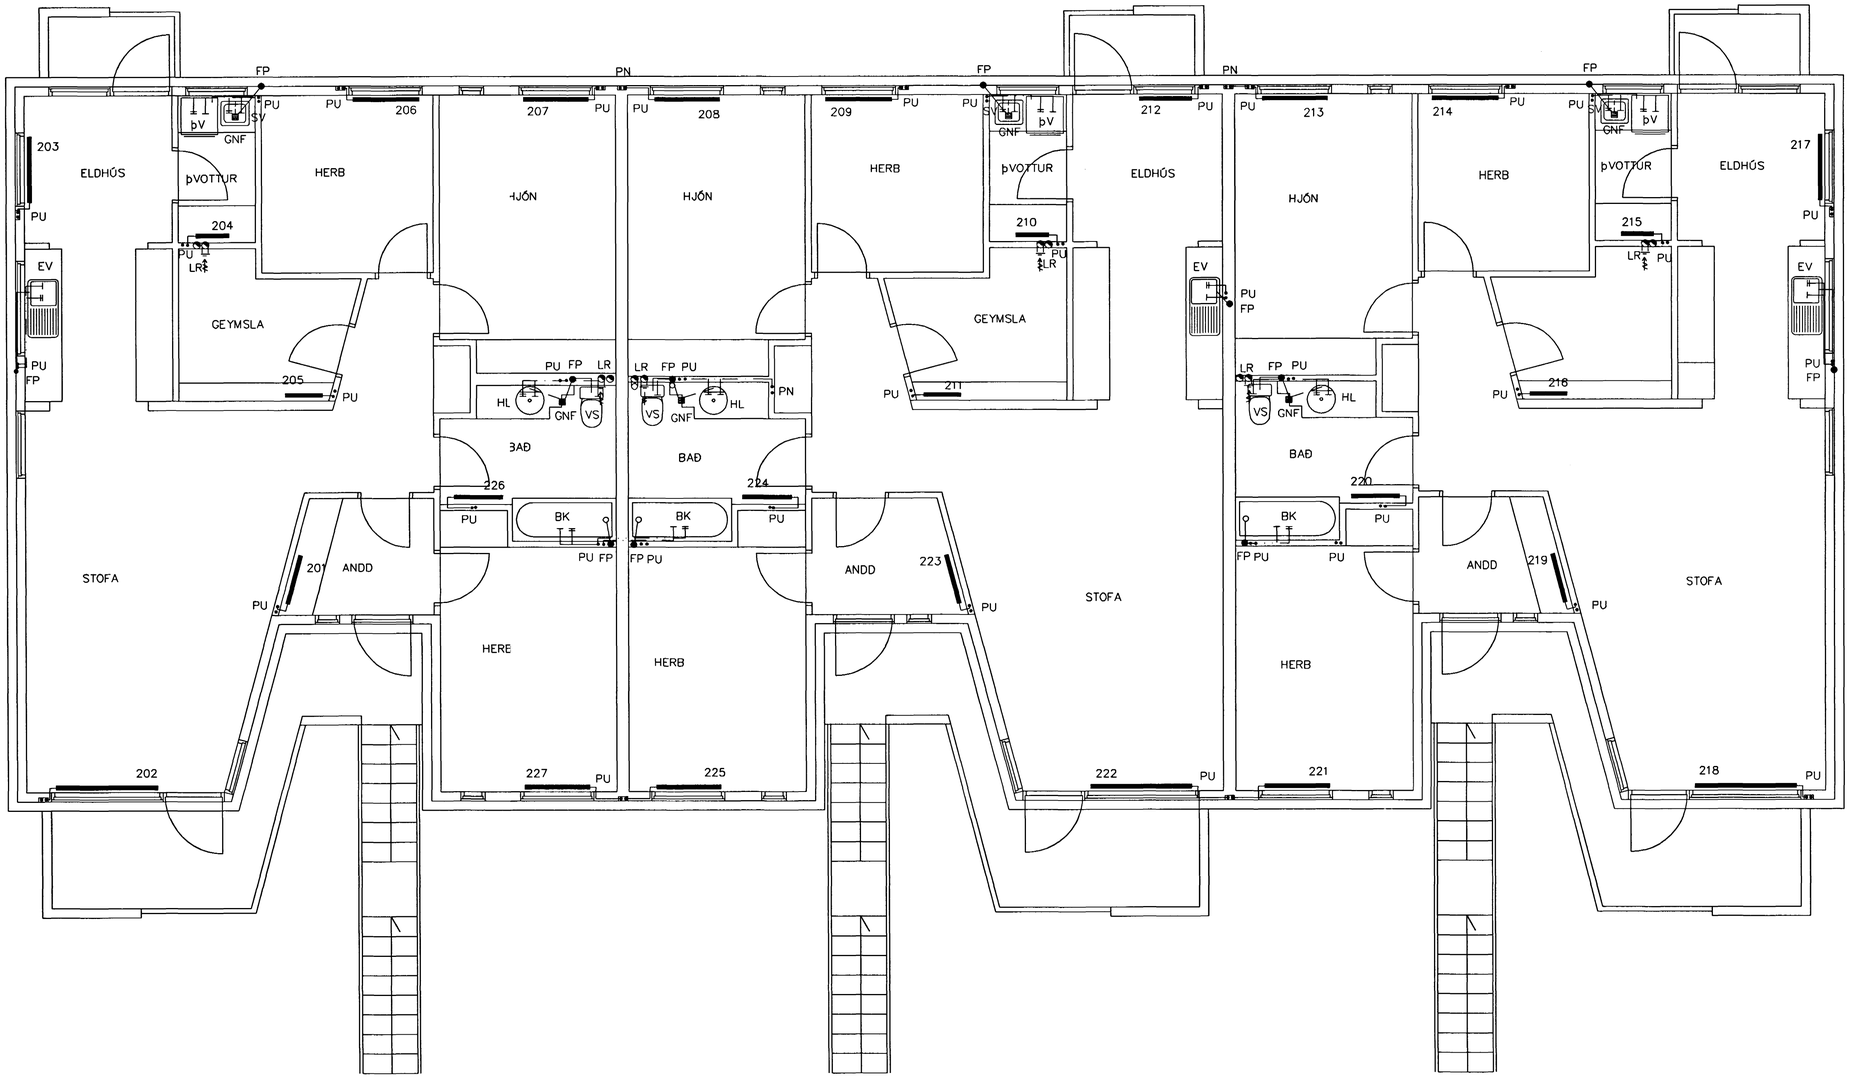

GRUNNMYND 2 HÆÐAR 1:50

Br.	Dags.	Eðli breytinga	Sign

BLIKAÁS 7
HAFNARFIRÐI

HITA– VATNS OG FRÁRENNSLISLAGNIR
2 HÆÐAR

Samþykkt Dags.
16 NÓV. 2009
Byggingafulltrúinn í Hafnarfirði
F.h. Sigurbjartur Halldórsson

MKV. 1:50

DAGS. OKT. 2009

VERK NR. 2009

TEIKN. NR. 2–04

HANNAÐ SIG. ÞORLEIFSS. KT. 241148–3009

TEIKNAÐ G.H.

YFIRFARIÐ

TÆKNIÞJÓNUSTA SIGURÐAR ÞORLEIFSSONAR ehf
STRANDGÖTU 11 220 HAFNARFIRÐI
SÍMI 565-4255 FAX 565-2575
E-mail taeknithjonusta@islandia.is