


GRUNNMYND ÞAKRÝMIS 1:50

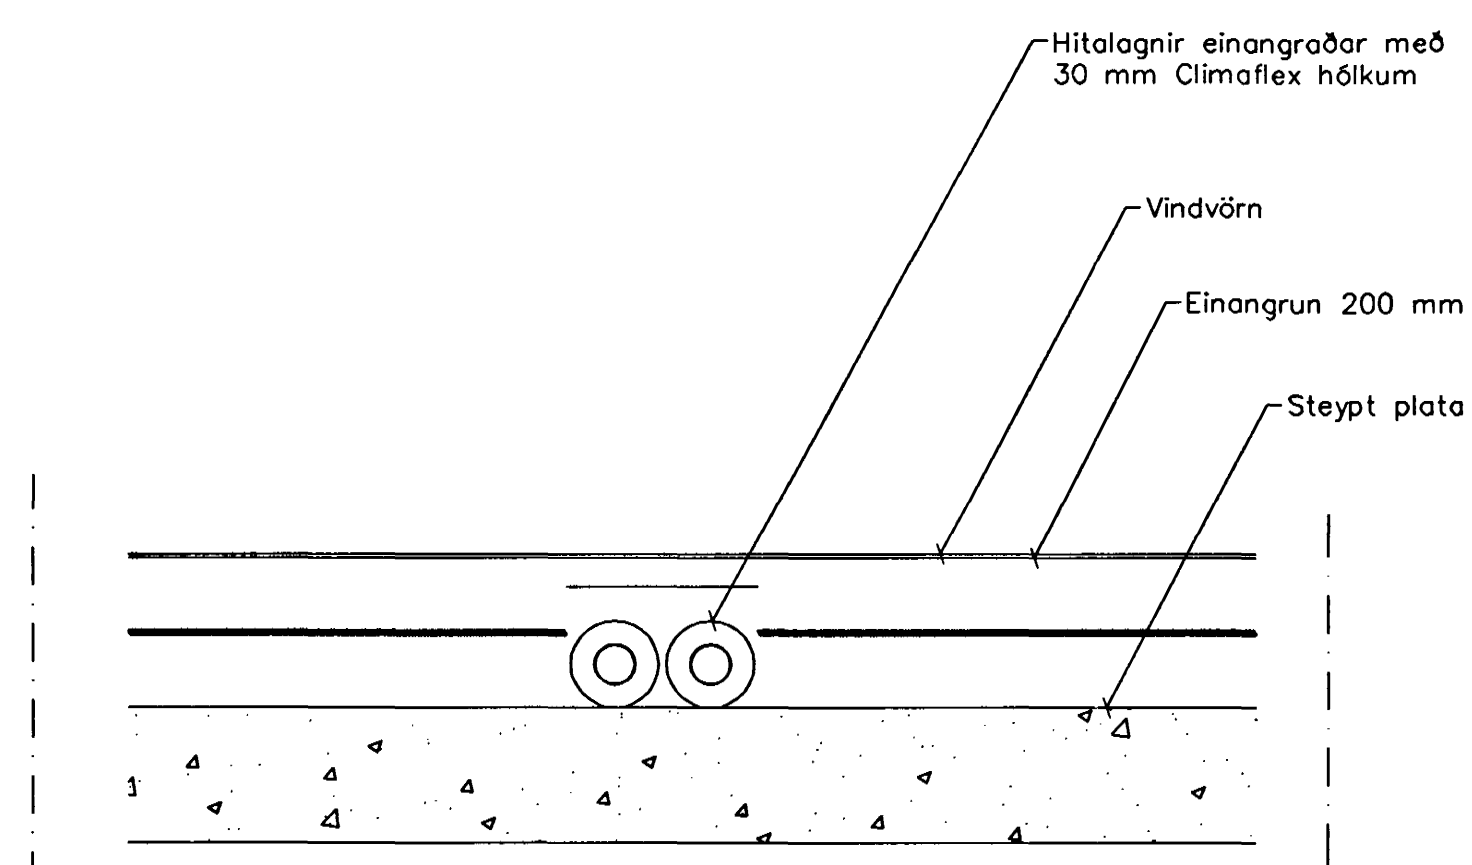

Lagnir í Þakrými
Snið, 1:10

Br.	Dags.	Eðli breytinga	Sign
BLIKAÁS 7 HAFNARFIRÐI			
HITA- VATNS OG FRÁRENNISLAGNIR ÞAKRÝMIS			
MKV. 1:50			Samþykkt þann 16 NOV 2000
DAGS. OKT. 2000			
VERK NR. 2-09			Byggingafultrúinn í Hafnarfirði F.h. Sigurbjartur Halldórsson
TEIKN. NR. 2-05			
HANNAÐ SIG. ÞORLEIFSS. KT. 241148-3009			
TEIKNAD G.H.			
YFIRFARIÐ			
TEKNIÞJÓNUSTA SIGURBJARÐAR-DÓLFSSONAR ehf. STRANDGÖTU 11 220 HAFNARFIRÐI Sími 666-6866 FAX 666-8876 E-mail tekni@tjonusa.is			