




GRUNNMYND 1:50

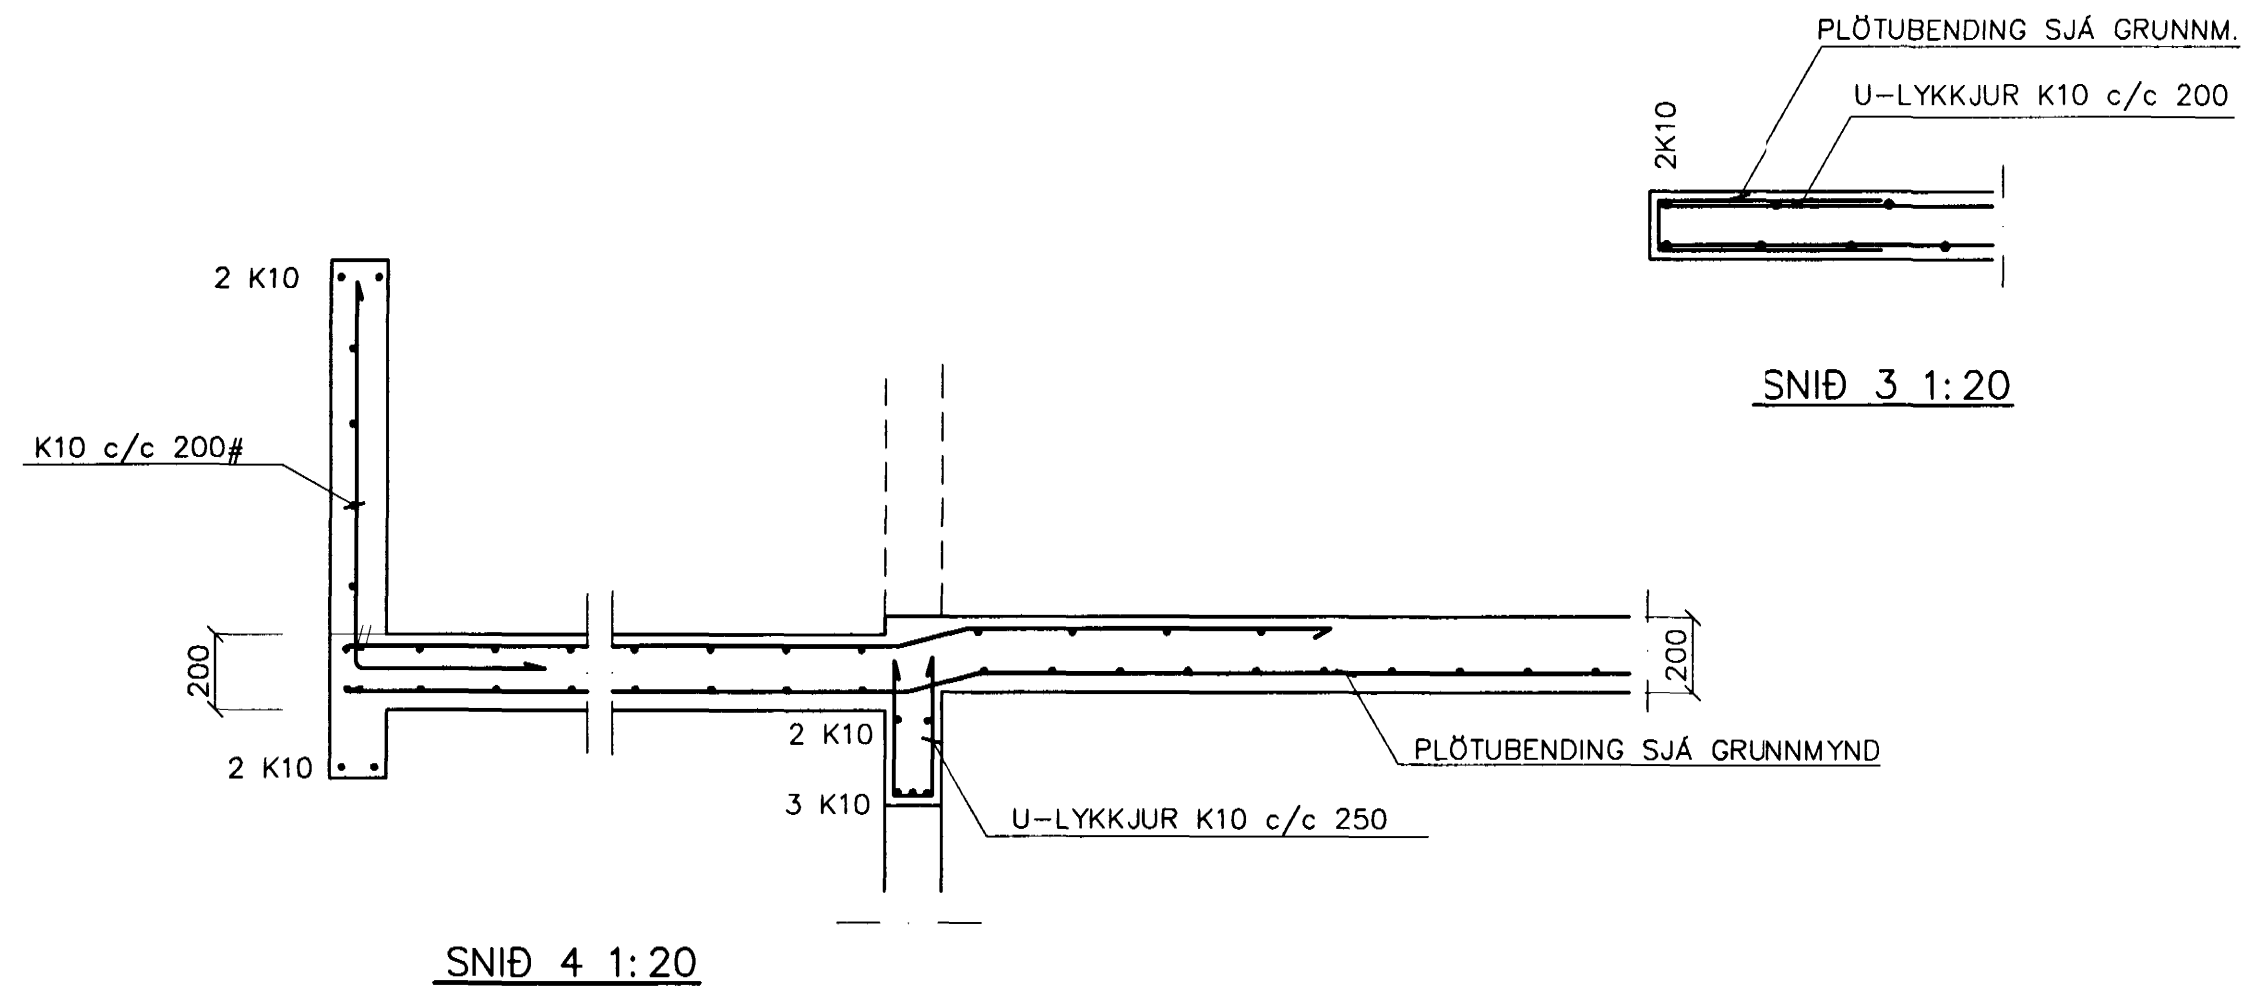


SNID 4 1:20

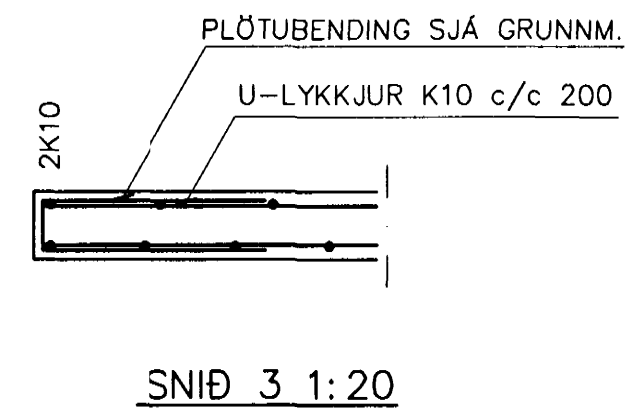



SNID 3 1:20

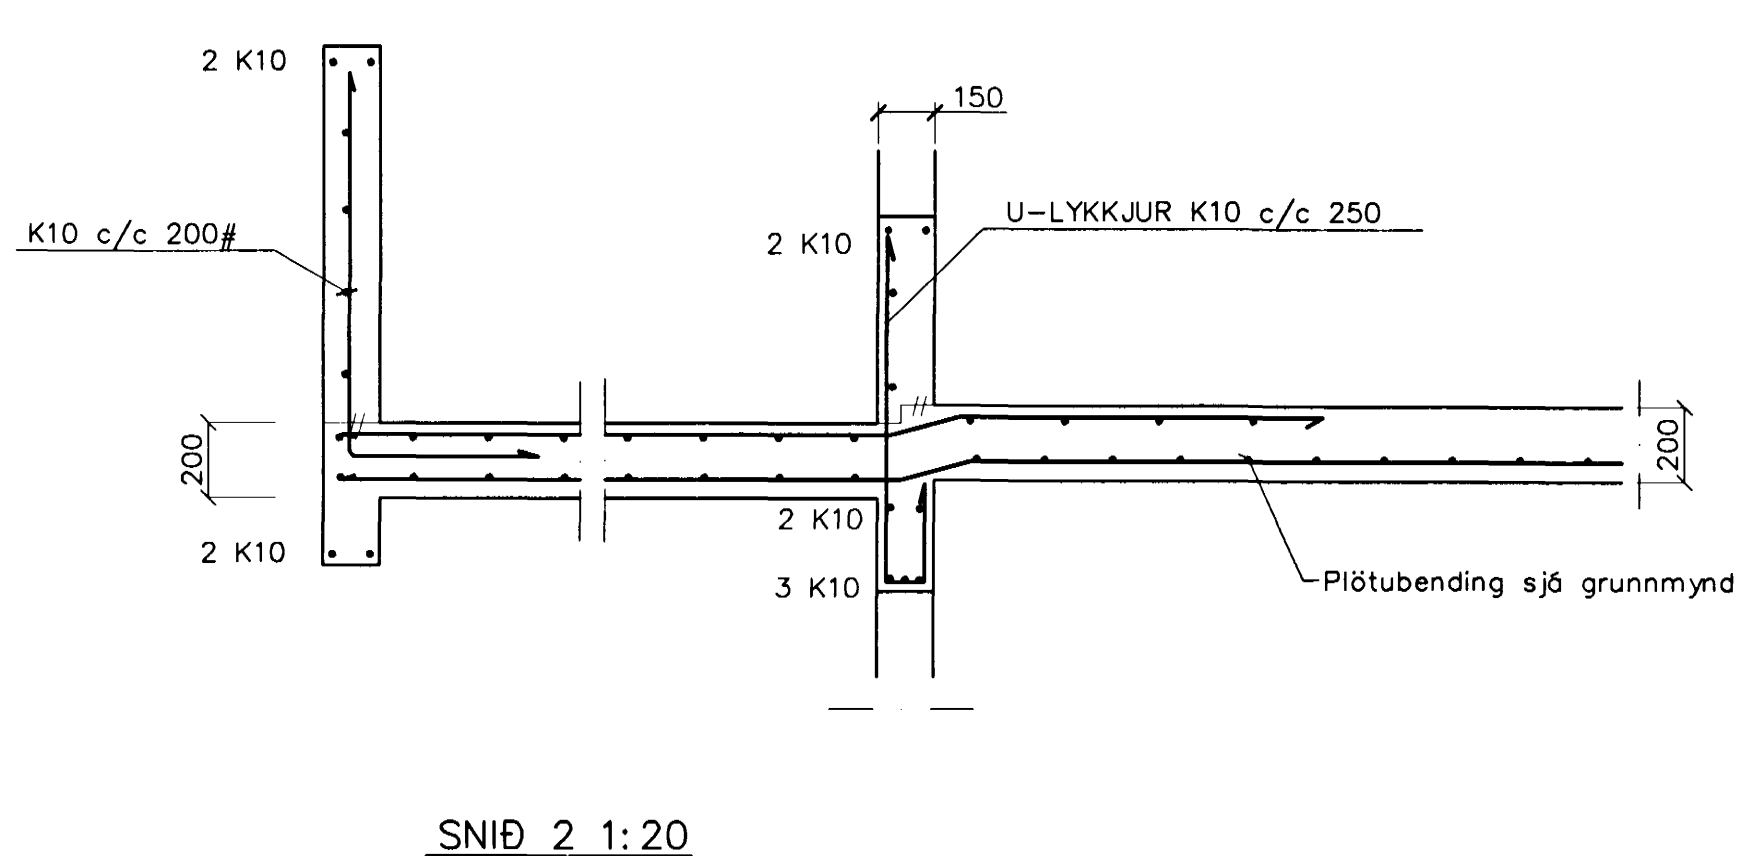

SNID 2 1:20

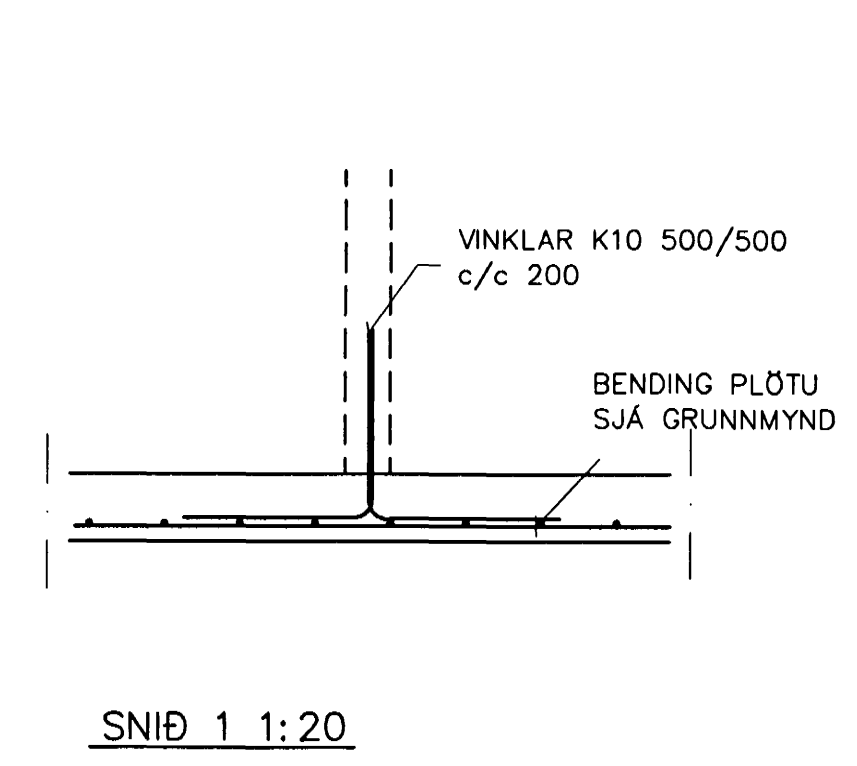

SNID 1 1:20

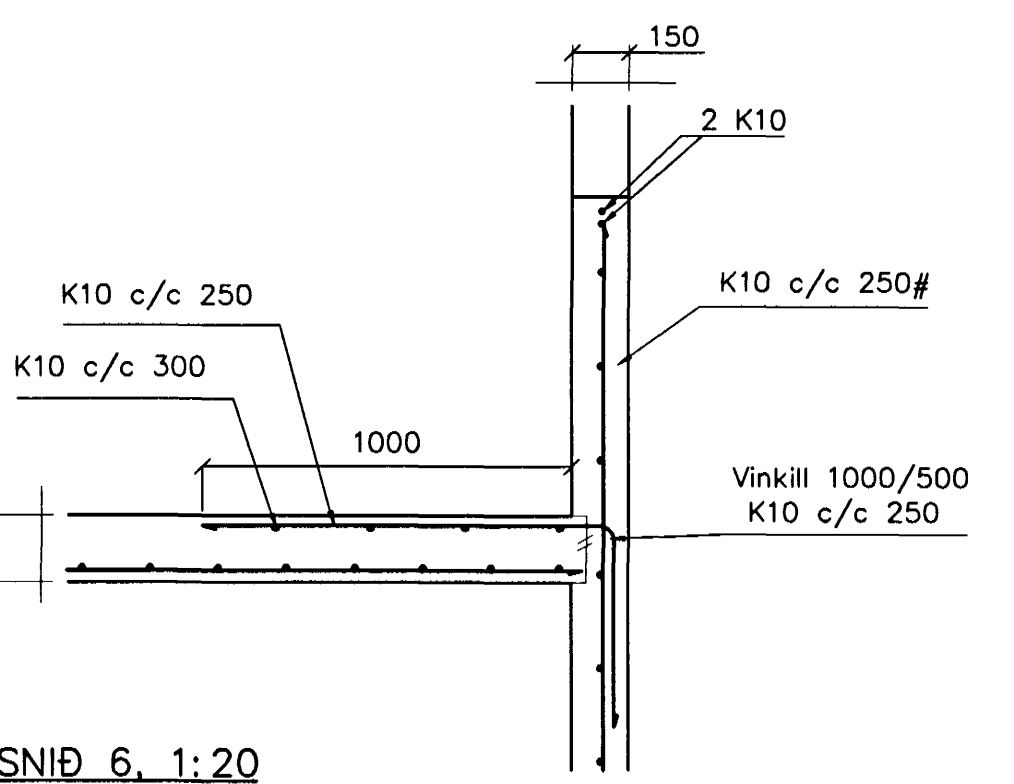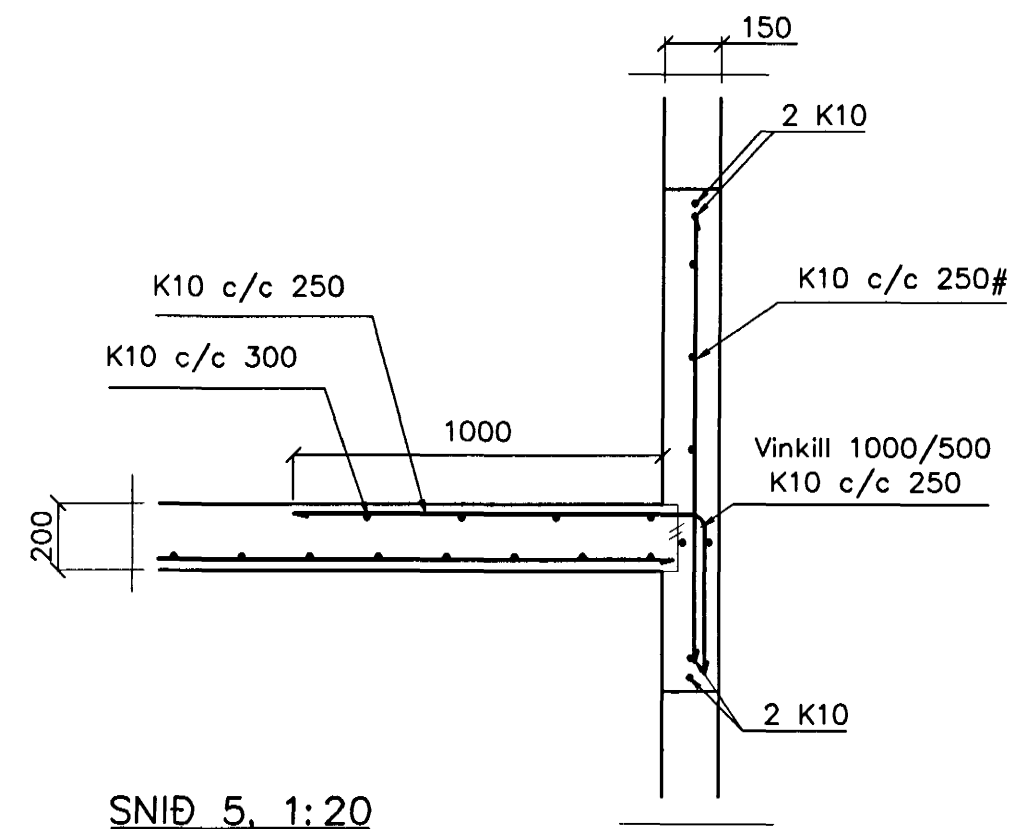

BENDING VEGGJA
Útveggjir einföld grind f miðjum vegg
Lórétt K10 c/c 250
Lóðrétt K10 c/c 250

SKÝRINGAR

ALMENNAR SKÝRINGAR SJÁ BL. 1-01
STEYPA S=250, SEMENTINNIHALD = 300kg/M
STEYPUHULA Í ÚTVEGGJUM = 30mm
STEYPUHULA Í PLÖTU = 20mm
BENDISTÁL Ks410

Byggingaútlitir Hafnarfirðar
Ábyrgð þann
24 JULI 2000
AS

Br.	Dags.	Eðli breytinga	Sign
<p>Blikaós 7 Hafnarfirði</p> <p>Veggir 1. hæð, Plata yfir 1.hæð</p>			
DAGS. Júlí 2000			
VERK NR. 2009			
TEIKN. NR. 1-03			
HANNAÐ Sveinbjörn Hinriksson Kt.160851-2529			
TEIKNAD Sveinbjörn Hinriksson Kt.160851-2529			
YFIRFARIÐ <i>d.l. u.</i>			
<p>TÆKNIÞJÓNUSTA SIGURDAR ÞORLEIFSSONAR ehf STRANDGÖTU 11 220 HAFNARFIRÐI SÍMI 555-4255 FAX 565-2875 E-mail taeknihjonusta@islandia.is</p>			