



# BLIKAÁS 8 HAFNARFIRÐI.

GLUGGAR OG HURÐIR 1 HÆÐ.

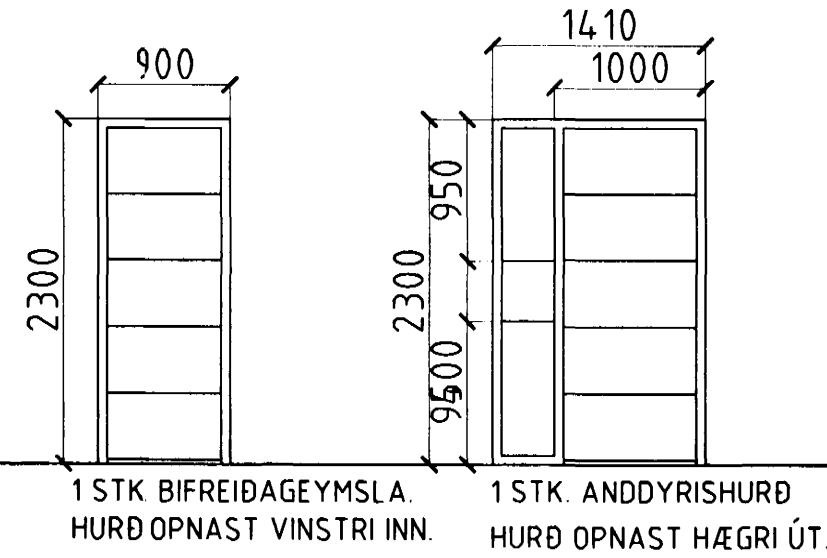


1 STK. BIFREIÐAGEYMSLA. HURÐ OPNAST VINSTRI INN.  
1 STK. ANDDYRISHURÐ. HURÐ OPNAST HÆGRI ÚT.

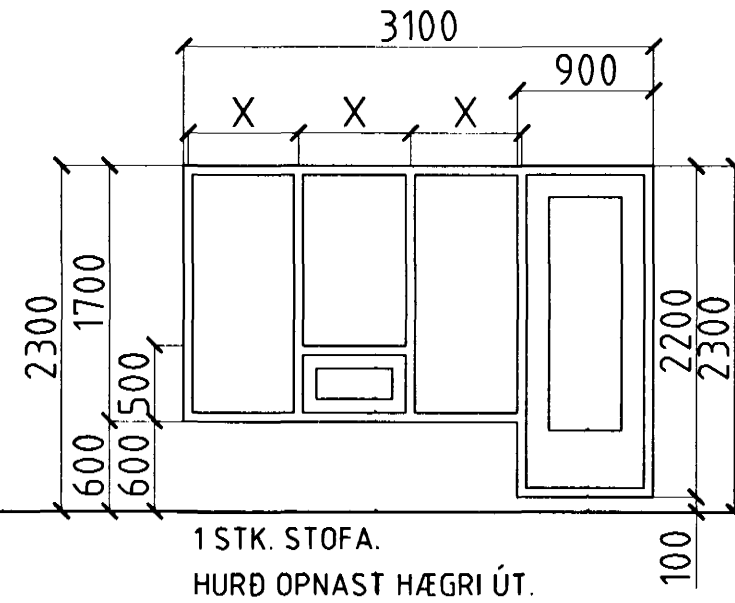


1 STK. STOFA. HURÐ OPNAST HÆGRI ÚT.

FJÖLDI 1 HÆÐ. 11. STK.

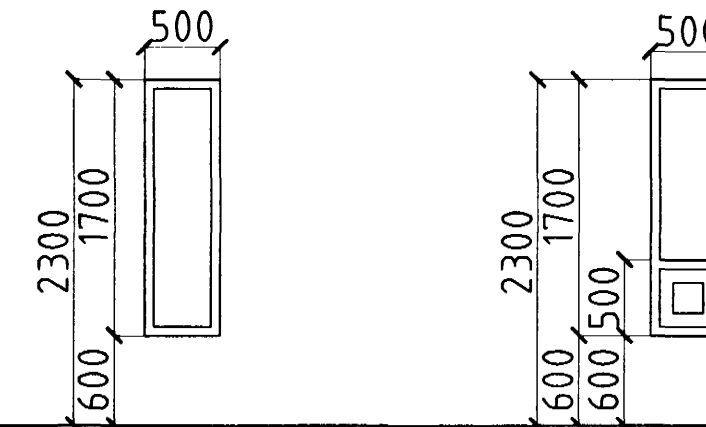


2 STK. STOFA. 1 STK. STOFA.


GLUGGAR OG HURÐIR 2 HÆÐ.

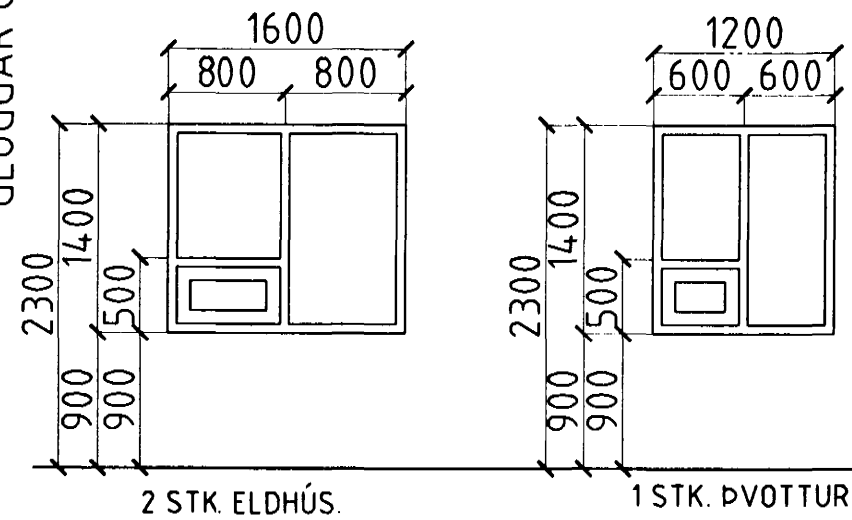

2 STK. ELDHÚS. 1 STK. ÞVOTTUR.

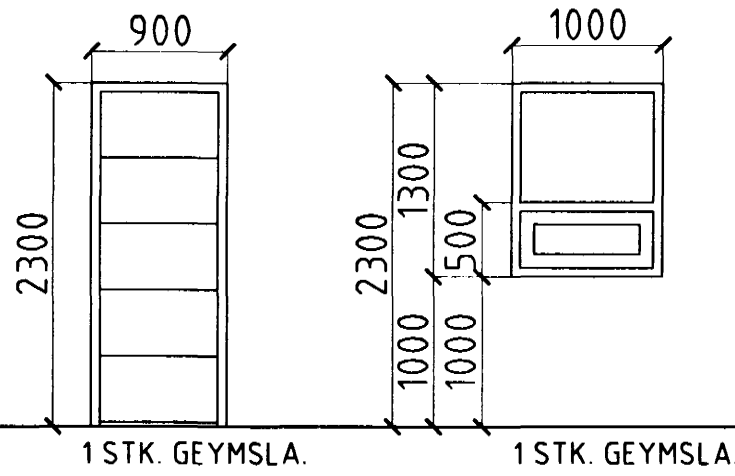


1 STK. GEYMSLA. HURÐ OPNAST VINSTRI ÚT. 1 STK. GEYMSLA.

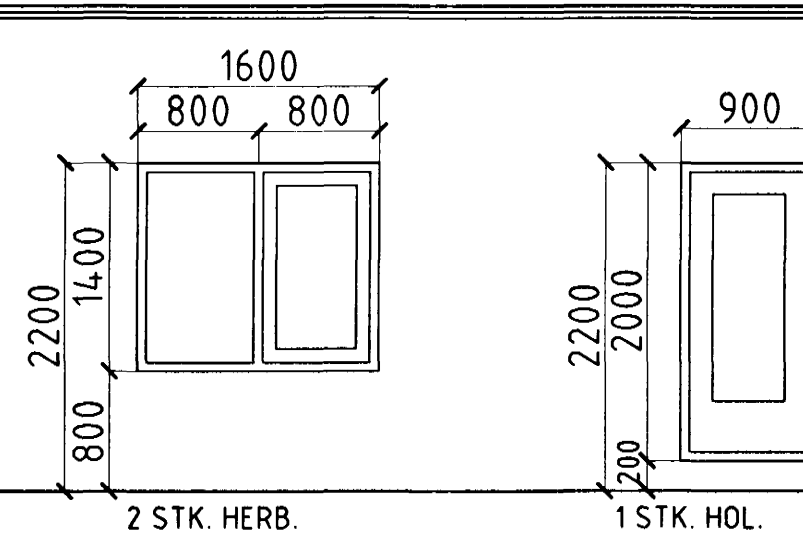

2 STK. HERB. BJÖRGUNAROP. 1 STK. HOL. HURÐ OPNAST VINSTRI ÚT.

GLUGGAR OG HURÐIR 2 HÆÐ.

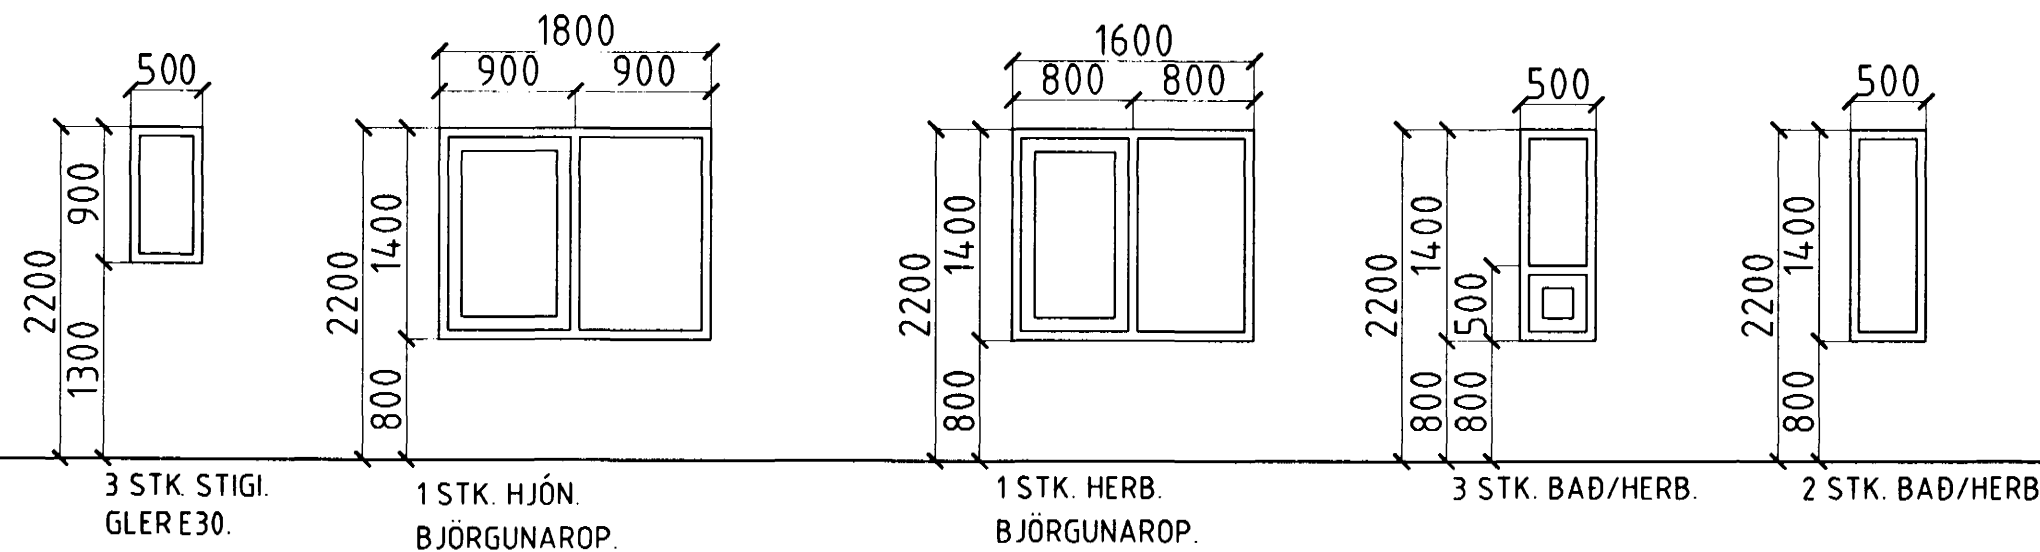

3 STK. STIGI. GLER E30. 1 STK. HJÓN. BJÖRGUNAROP. 1 STK. HERB. BJÖRGUNAROP. 3 STK. BAÐ/HERB. 2 STK. BAÐ/HERB.

FJÖLDI 2 HÆÐ. 13. STK.

FJÖLDI GLUGGA OG HURÐA 25 STK. MEÐ SÓLSTOFU.

**ATH!**  
ÖLL MÁL ATHUGIST OG MÆLIST Á STAÐNUM  
ÁÐUR EN SMÍÐI HEFST.

BLIKAÁS 8 HAFNARFIRÐI.  
Sigurður Þorvarðarson byggingafræðingur bfi.  
Teiknistofan Strandgötu 11 220 Hafnarfirði.  
STH teiknistofan ehf. kt. 510298-2769. Kf. aðalhönnuðar: 141250-4189.  
Sími: 5651510. Fax: 5651299. Netfang: teiknistofan@istandia.is

Skýringar:	Sérteikning.
Teikning:	Gluggar og hurðir.
Mælikvarði:	1 : 50.
Undirskrift:	<i>[Signature]</i>
Blað nr:	8 af 10. Dagsetning: 22 júní 2000
Breytt:	

Byggingafulltrúi Hafnarfjarðar  
Afgreitt þann  
13 JULI 2000  
*[Signature]*