



BLIKAÁS 8 HAFNARFIRÐI.

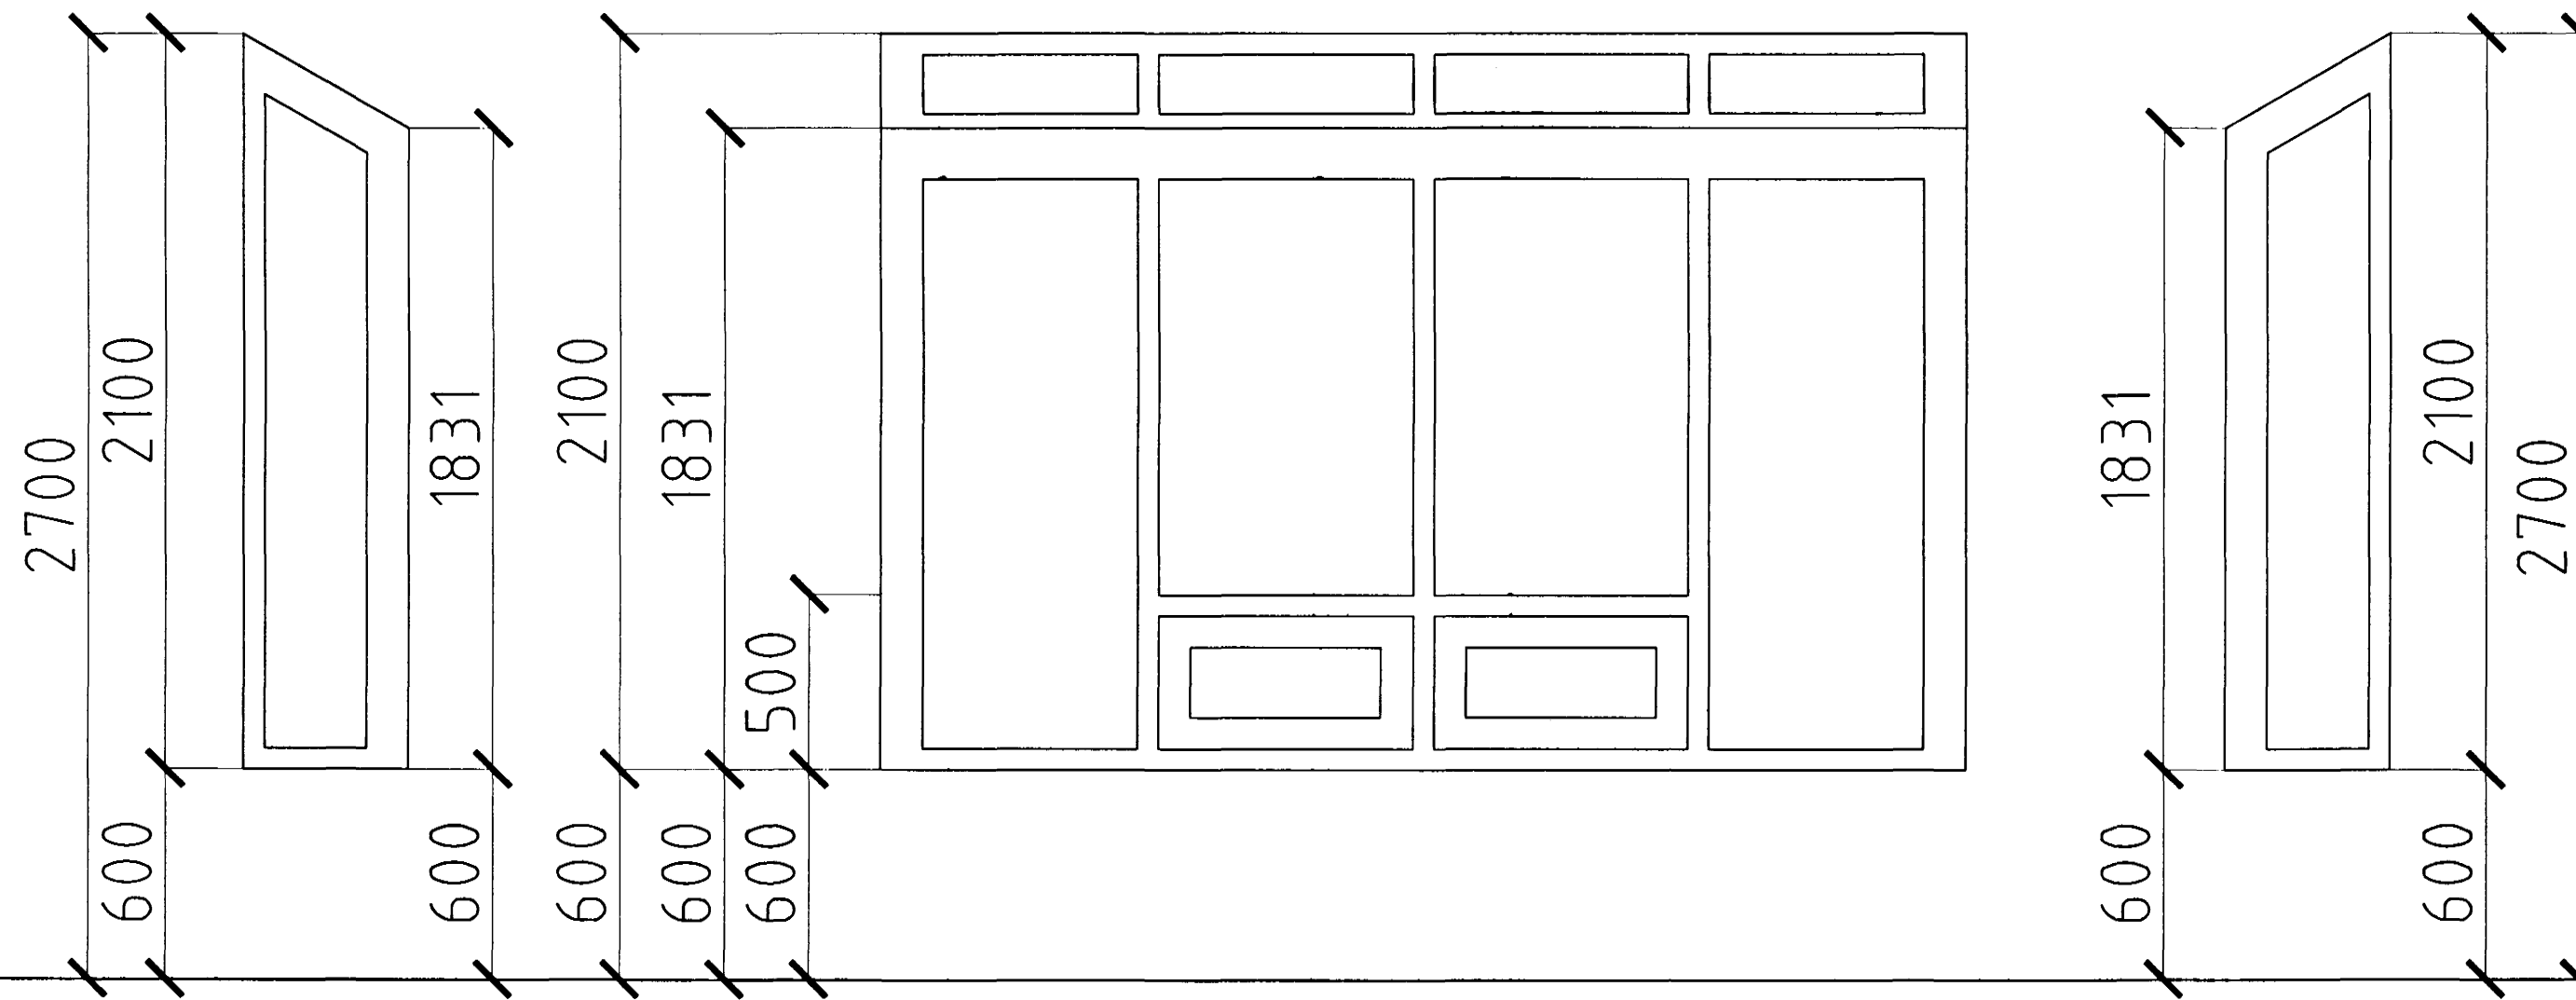

1 STK. SÓLSTOFA.

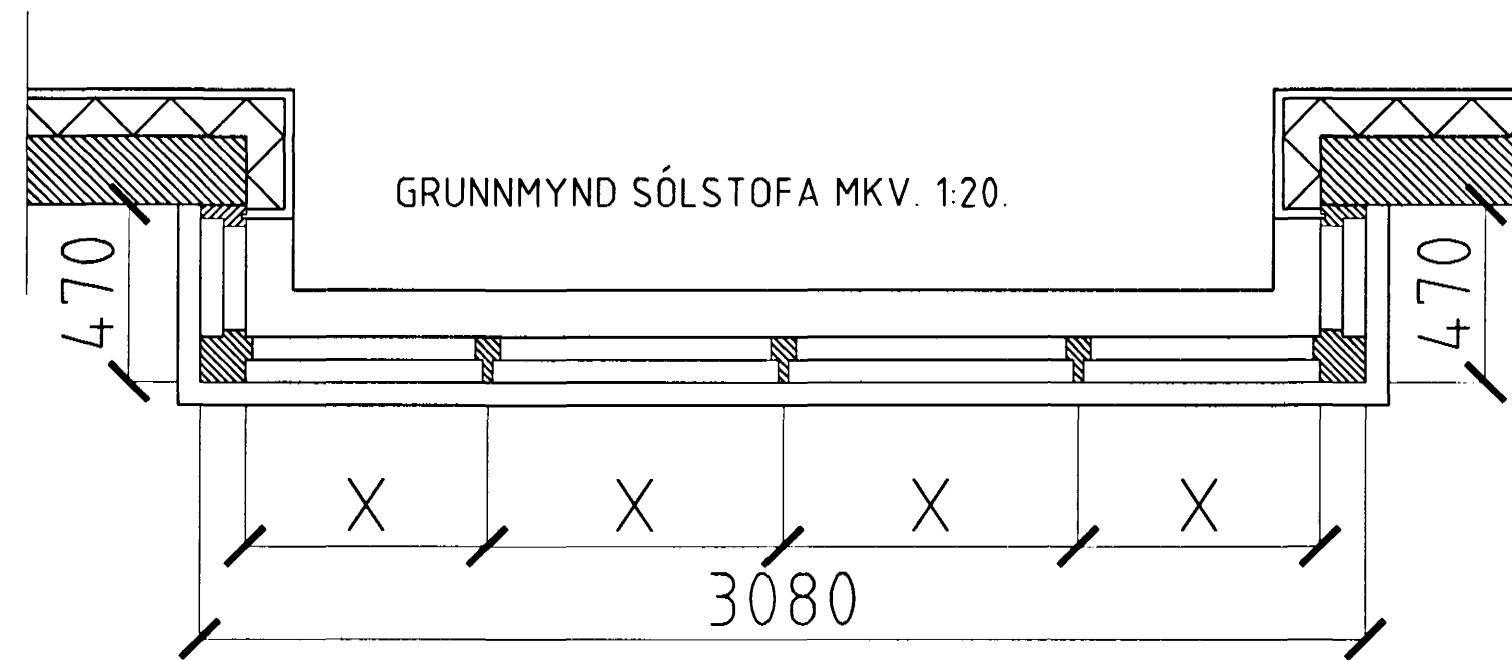

GRUNNMYND SÓLSTOFA MKV. 1:20.

ATH!
ÖLL MÁL ATHUGIST OG MÆLIST Á STAÐNUM
ÁÐUR EN SMÍEI HEFST.

BLIKAÁS 8 HAFNARFIRÐI.

Sigurður Þorvarðarson byggingafræðingur bfi.
Teiknistofan Strandgötu 11 220 Hafnarfirði.
STH. teiknistofan ehf. kf. 510298-2769. Kf. aðalhönnuðar: 141250-4189.
Sími: 5651510. Fax: 5651299. Netfang: teiknistofan@islandia.is

Skýringar:	Sérteikning
Teikning:	Sólstofa.
Mælikvarði:	1:20.
Undirskrift:	<i>Sigurður Þorvarðarson</i>
Blað nr:	10 af 10.
Breytt:	Dagsetning: 22 júní 2000.

