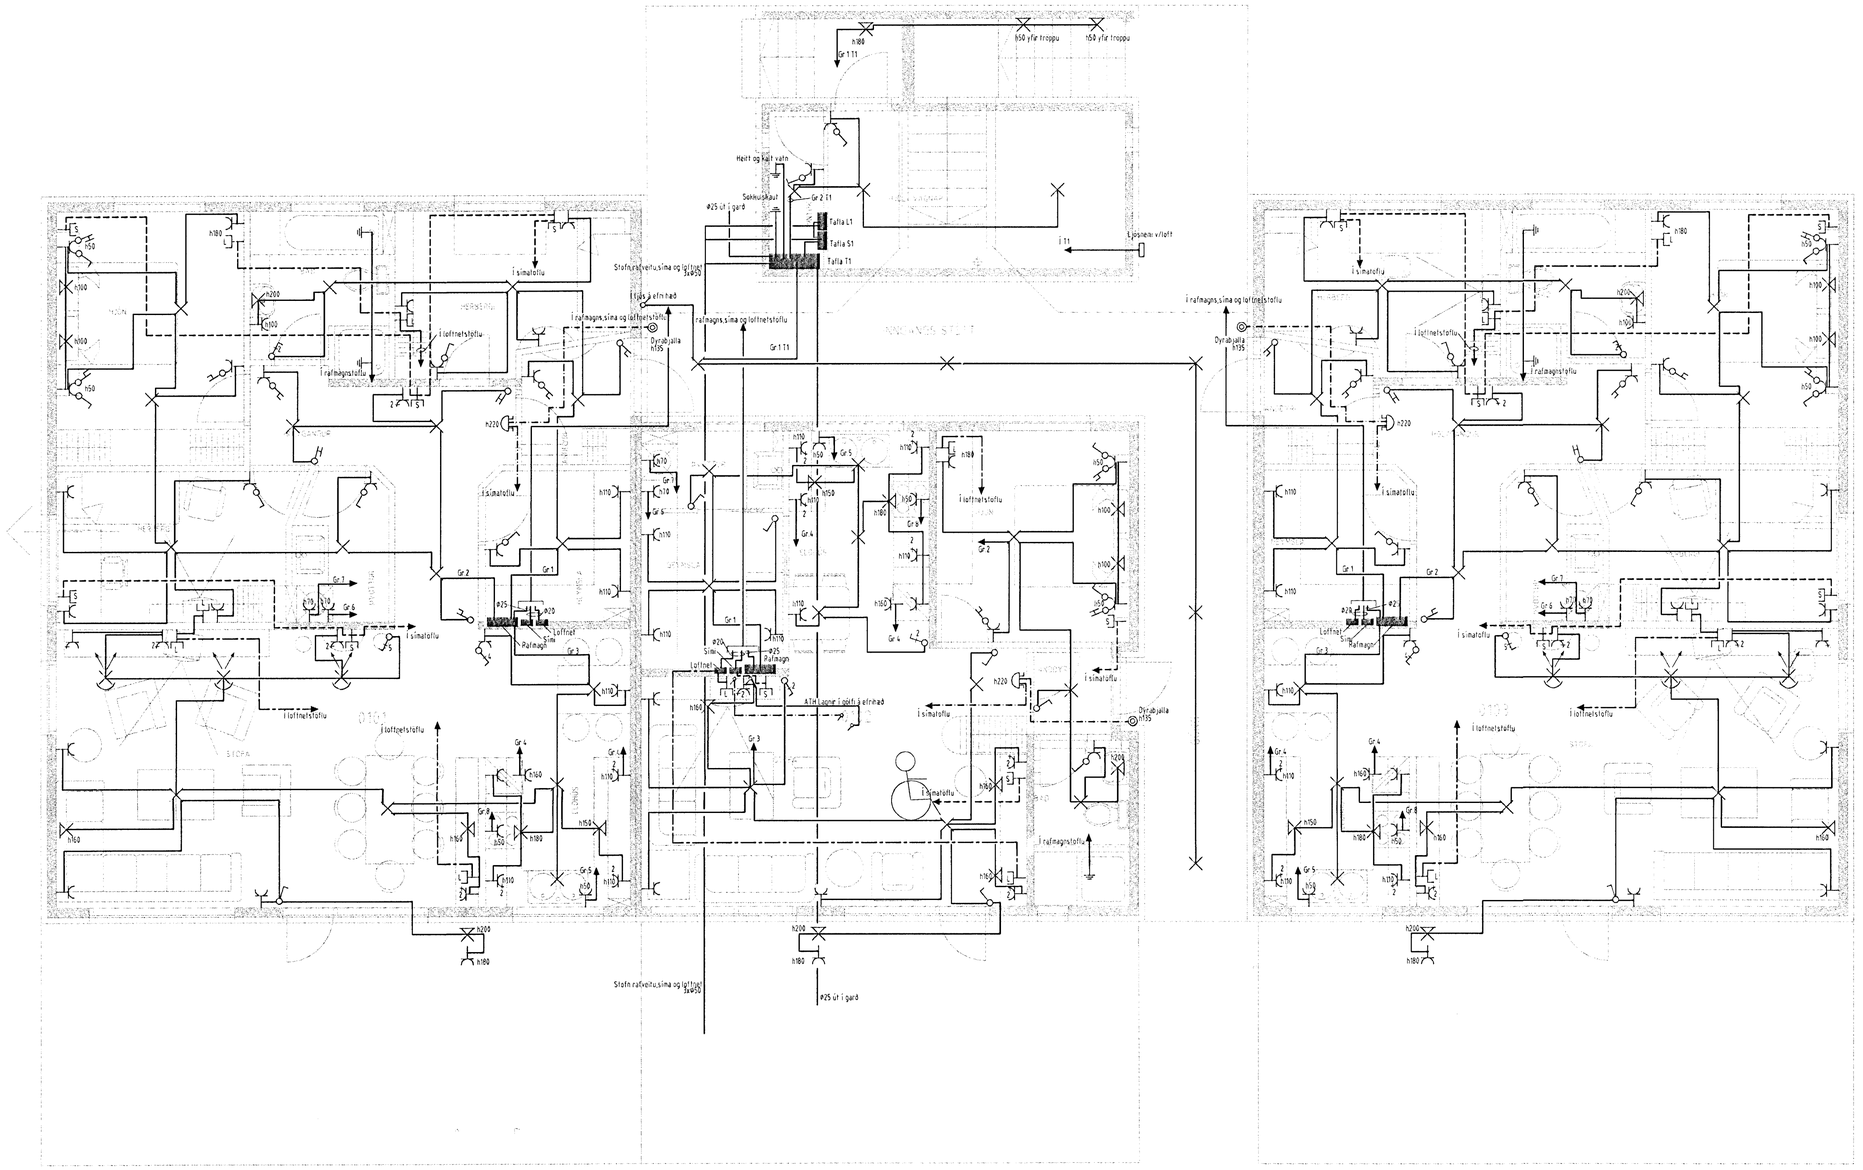

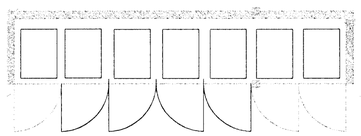

Verkheiti: Blikás 25 220 Hafnarfirði		
Verkhluti/Verknúmer: 1.hæð raflagnir		
Blað.nr. 2/3	Teikningarnúmer	Kvarði 1:50
Hannað SH	Teiknað SH	Dags. 15.mai 2000
Yfirfarið	Samþ.	Breyting

Rafteiknistofa Sigurjóns Harðarsonar
Hraunbrún 30 220 Hafnarfirði sími 5651845, 898 0970