



GRUNNMYND NEYSLU- OG ÞRIFALAGNA 2. HÆÐ, 1:50

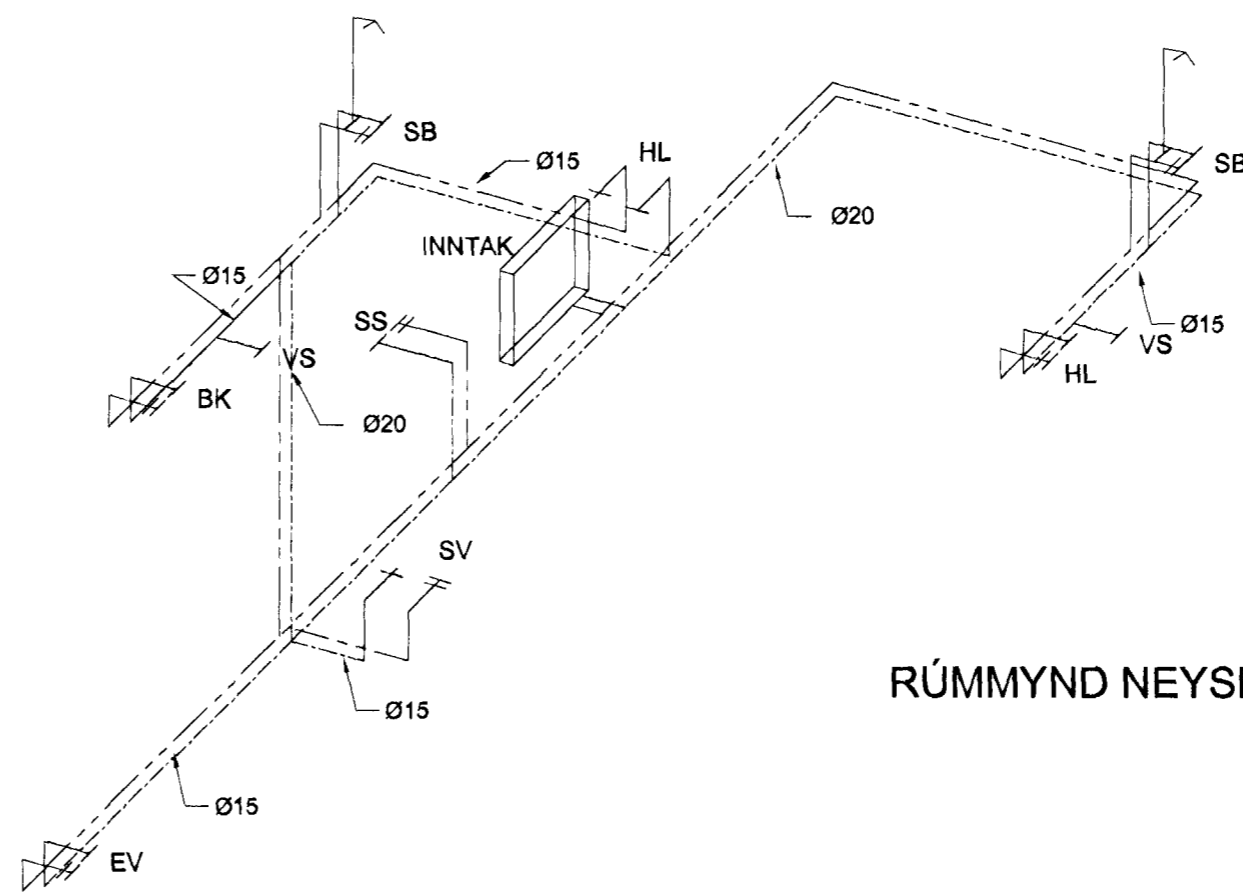

RÚMMYND NEYSLUVATNSLAGNA 1:50

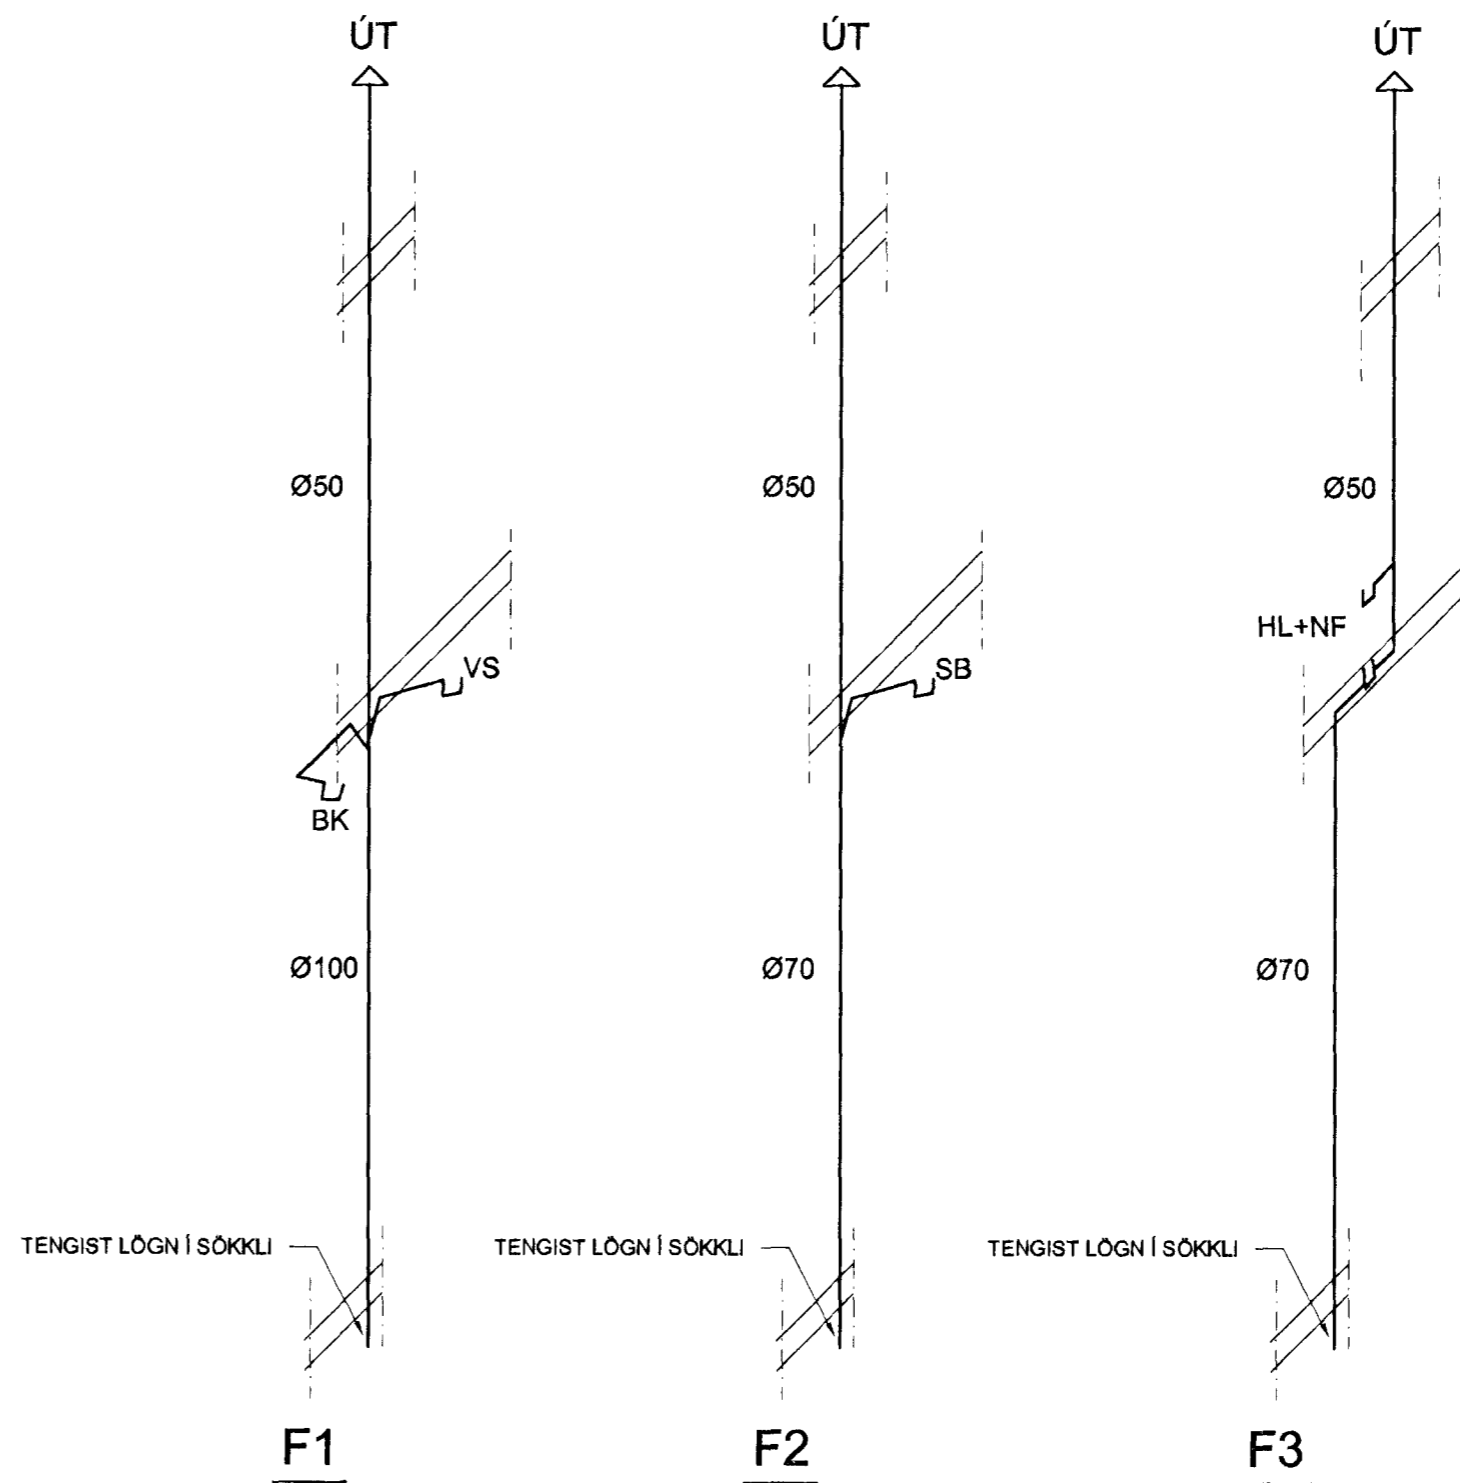

Byggingafræðingur  
 30 JULI 2003  
 VG

Verkfræðistofa Hauks Ásgeirssonar e.h.  
 Lindasmári 12, 200 Kópavogur  
 Sími 564-4337 Farsími 897-81  
 e-mail: haukurag@simnet.is  
 Kennitala: 560600-3050

Hannað H.A. Teiknað H.A. Samþykkt: *Haukur Ásgeirsson*  
 Kennitala 301255-4629

**BLÓMVELLIR 20**  
 HAFNARFIRÐI  
 LAGNIR  
 NEYSLU OG ÞRIFALAGNIR 2. HÆÐ  
 GR.MYND OG RÚMMYND

Mkv. 1:50	Teikn. nr. <b>3-2.2</b>	Verk nr. 200
Áritun aðalhönnuðar: <i>[Signature]</i>	Útgáfa A	Dags. jún 0