

21,745,1


21,745,2

21,745,3

KVOD UM GRÆFTARETT

F=73m<sup>2</sup>

BLÓMVANGUR

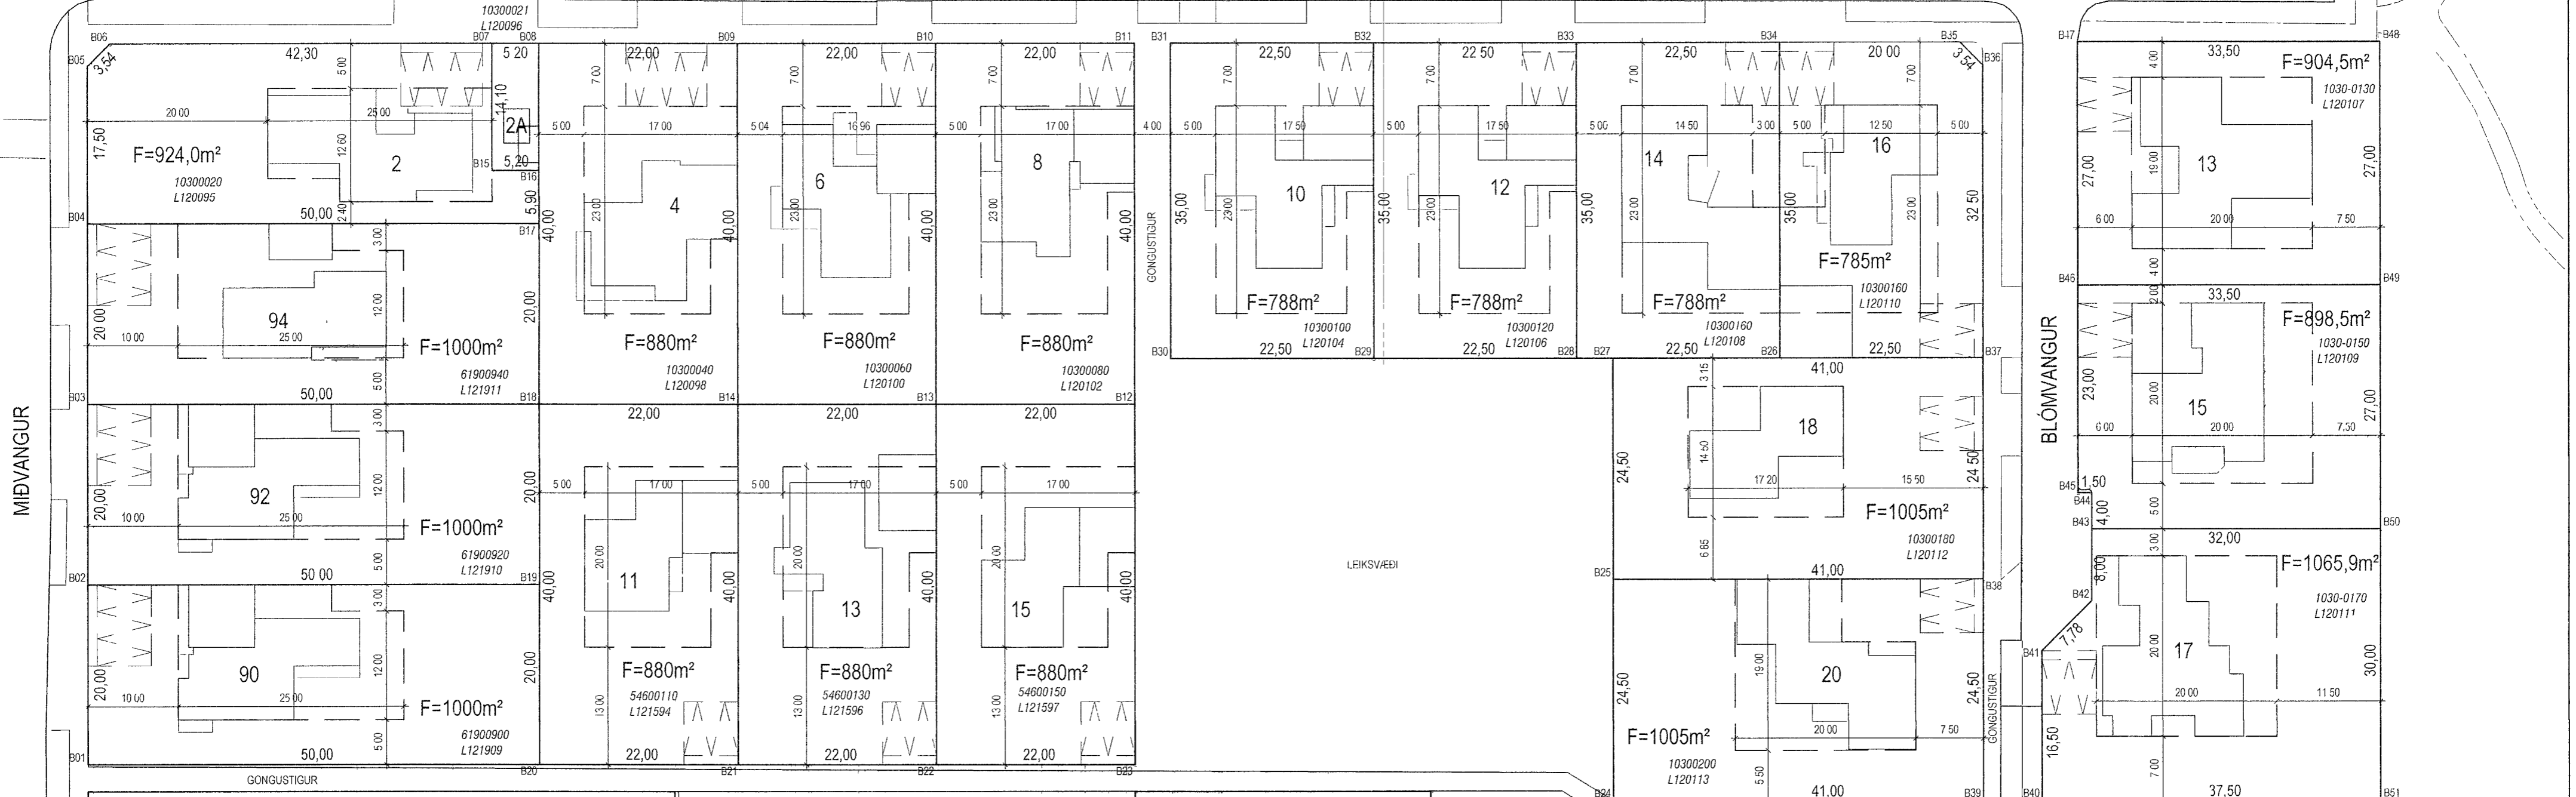

MÍÐVANGUR

BLÓMVANGUR

LEIKSVÆÐI


LAUFVANGUR

21,753,1

LAUFVANGUR 1-9

LAUFVANGUR 12-16

HJALLABRAUT 2 b

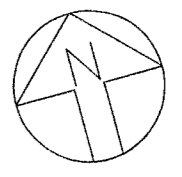


**HNITASKRÁ:**

AUSTUR	NORÐUR	NR	AUSTUR	NORÐUR	NR
355853	690	400823	999	B01	
355860	035	400842	966	B02	
355886	380	400861	933	B03	
355872	725	400880	900	B04	
355878	277	400897	497	B05	
355861	441	400899	075	B06	
355921	657	400885	656	B07	
355926	489	400884	005	B08	
355947	353	400877	025	B09	
355968	217	400870	045	B10	
355989	081	400863	066	B11	
355976	390	400825	131	B12	
355955	526	400832	111	B13	
355934	662	400839	091	B14	
355917	084	400872	283	B15	
355922	015	400870	633	B16	
355920	143	400885	038	B17	
355913	798	400846	070	B18	
355907	453	400827	103	B19	
355901	108	400808	136	B20	
355921	972	400801	156	B21	
355942	836	400794	176	B22	
355963	700	400787	197	B23	
356012	694	400786	588	B24	
356020	467	400789	823	B25	
356045	784	400807	189	B26	
356028	240	400813	058	B27	
356003	108	400821	466	B28	
355992	874	400861	797	B29	
355981	770	400828	504	B30	
355992	874	400861	797	B31	
356014	212	400854	658	B32	
356035	550	400847	520	B33	
356056	889	400840	382	B34	
356075	856	400834	037	B35	
356077	434	400830	872	B36	
356067	123	400800	051	B37	
356059	350	400776	816	B38	
356051	577	400753	581	B39	
356057	741	400751	519	B40	
356062	976	400767	167	B41	
356069	937	400770	638	B42	
356072	475	400778	225	B43	
356073	744	400782	018	B44	
356072	322	400782	494	B45	
356079	619	400804	306	B46	
356088	185	400829	912	B47	
356119	955	400819	284	B48	
356111	389	400793	678	B49	
356102	823	400768	072	B50	
356093	305	400739	621	B51	

**SKÝRINGAR**

- BUNDIN BYGGINGARLINA
- YSTU LEYFILEG MORK BYGGINGAR
- UTLINUR BYGGINGA
- F** FLATARMAL LOÐAR
- 7** NUMER LOÐAR
- 10** HORNÞUNKTAR LOÐA
- KVOD UM OPIN BILASTÆÐI
- ÞJÓBSKRARNUMER
- LANDEIGNARNUMER
- 23,221,1** STGR NUMER AÐLIGGJANDI LOÐABLAÐA

SERSTOK AHERSLA ER LOÐÐ A AÐ BYGGINGAR FALLI VEL AÐ LANDI OG UMHVERFI

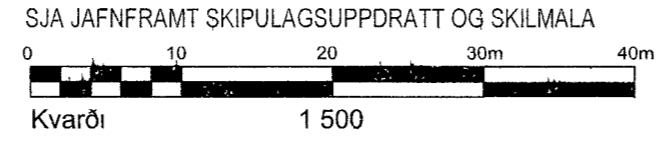

**HAFNARFJARÐARBÆR**  
**SKIPULAGS- OG BYGGINGASVIÐ**

BLÓMVANGUR 2-20 OG 13-17  
 MÍÐVANGUR 90-94 LAUFVANGUR 11-15  
 MÆLIBLAÐ 21,753,2

Teikn nr	212,041		
NORÐURBÆR			
Mælt	IR	Samþykkt	HS
Hannað	ASK	Dags	MAI 2013
Teiknað	EJ	M kv	1 500
Breytt ENDURGERT MÆLIBLAÐI 210 124 2 DAGS. LOGI KRISTJANSSON, AGUST 1968.			
OKT 2012 GRUNNI VARPÐ UR REYKJAVIKURHNITAKERFI I LANDSHNITAKERFI ISNET93			
HNITASKRA UPPFÆRED	Bláðst A2		

**BREYTINGAR.**

LOÐUM BLÓMVANGI 13, 15, OG 17 BREYTT BÆJARVERKFRÆÐINGURINN I HAFNARF MARS 1962  
 ENDURGERT DEILISSKIPULAG NORÐURBÆJAR, SAMP SKIPULAGS OG BYGGINGARÆÐI  
 04 05 2012, BÆJARSTJORN 09 08 2012 OBLAÐIST GILDI 26 09 2012