


HNITASKRÁ

AUSTUR	NORÐUR	NR
355960	643	400885 233 1
355966	857	400892 827 2
355965	057	400920 329 3
355973	354	400942 142 4
355980	651	400963 954 5
355986	203	400980 550 6
355989	367	400982 128 7
355991	271	400987 818 8
355989	693	400990 982 9
355995	245	401007 579 10
356000	797	401024 175 11
356003	961	401025 753 12
356008	710	401030 491 13
356007	132	401033 855 14
356013	636	401053 087 15
356002	255	401056 904 16
356010	187	401080 613 17
356038	638	401071 095 18
356030	706	401047 386 19
356041	135	401040 734 20
356036	693	401027 457 21
356035	583	401024 137 22
356032	419	401022 580 23
356030	515	401016 893 24
356032	093	401013 705 25
356030	983	401010 386 26
356036	673	401008 483 27
356039	528	401017 018 28
356042	383	401025 553 29
356072	431	401030 264 30
356065	134	401008 452 31
356057	837	400986 640 32
356050	540	400964 827 33
356024	934	400973 393 34
356027	790	400981 928 35
356028	541	400997 109 36
356022	099	400983 832 37
356020	989	400980 513 38
356017	825	400978 935 39
356015	921	400973 245 40
356017	499	400970 081 41
356018	285	400966 127 42
356022	079	400964 858 43
356043	243	400943 015 44
356013	844	400952 850 45
356011	947	400953 484 46
356004	650	400931 672 47
355997	353	400909 860 48
355988	921	400913 349 49
355975	817	400880 157 50
355996	681	400873 177 51
356007	785	400906 370 52
356009	682	400905 735 53
355998	578	400872 543 54
356030	546	400898 756 55
356019	442	400865 593 56

HNIT I LANDSHNITAKERFI ISNET-93

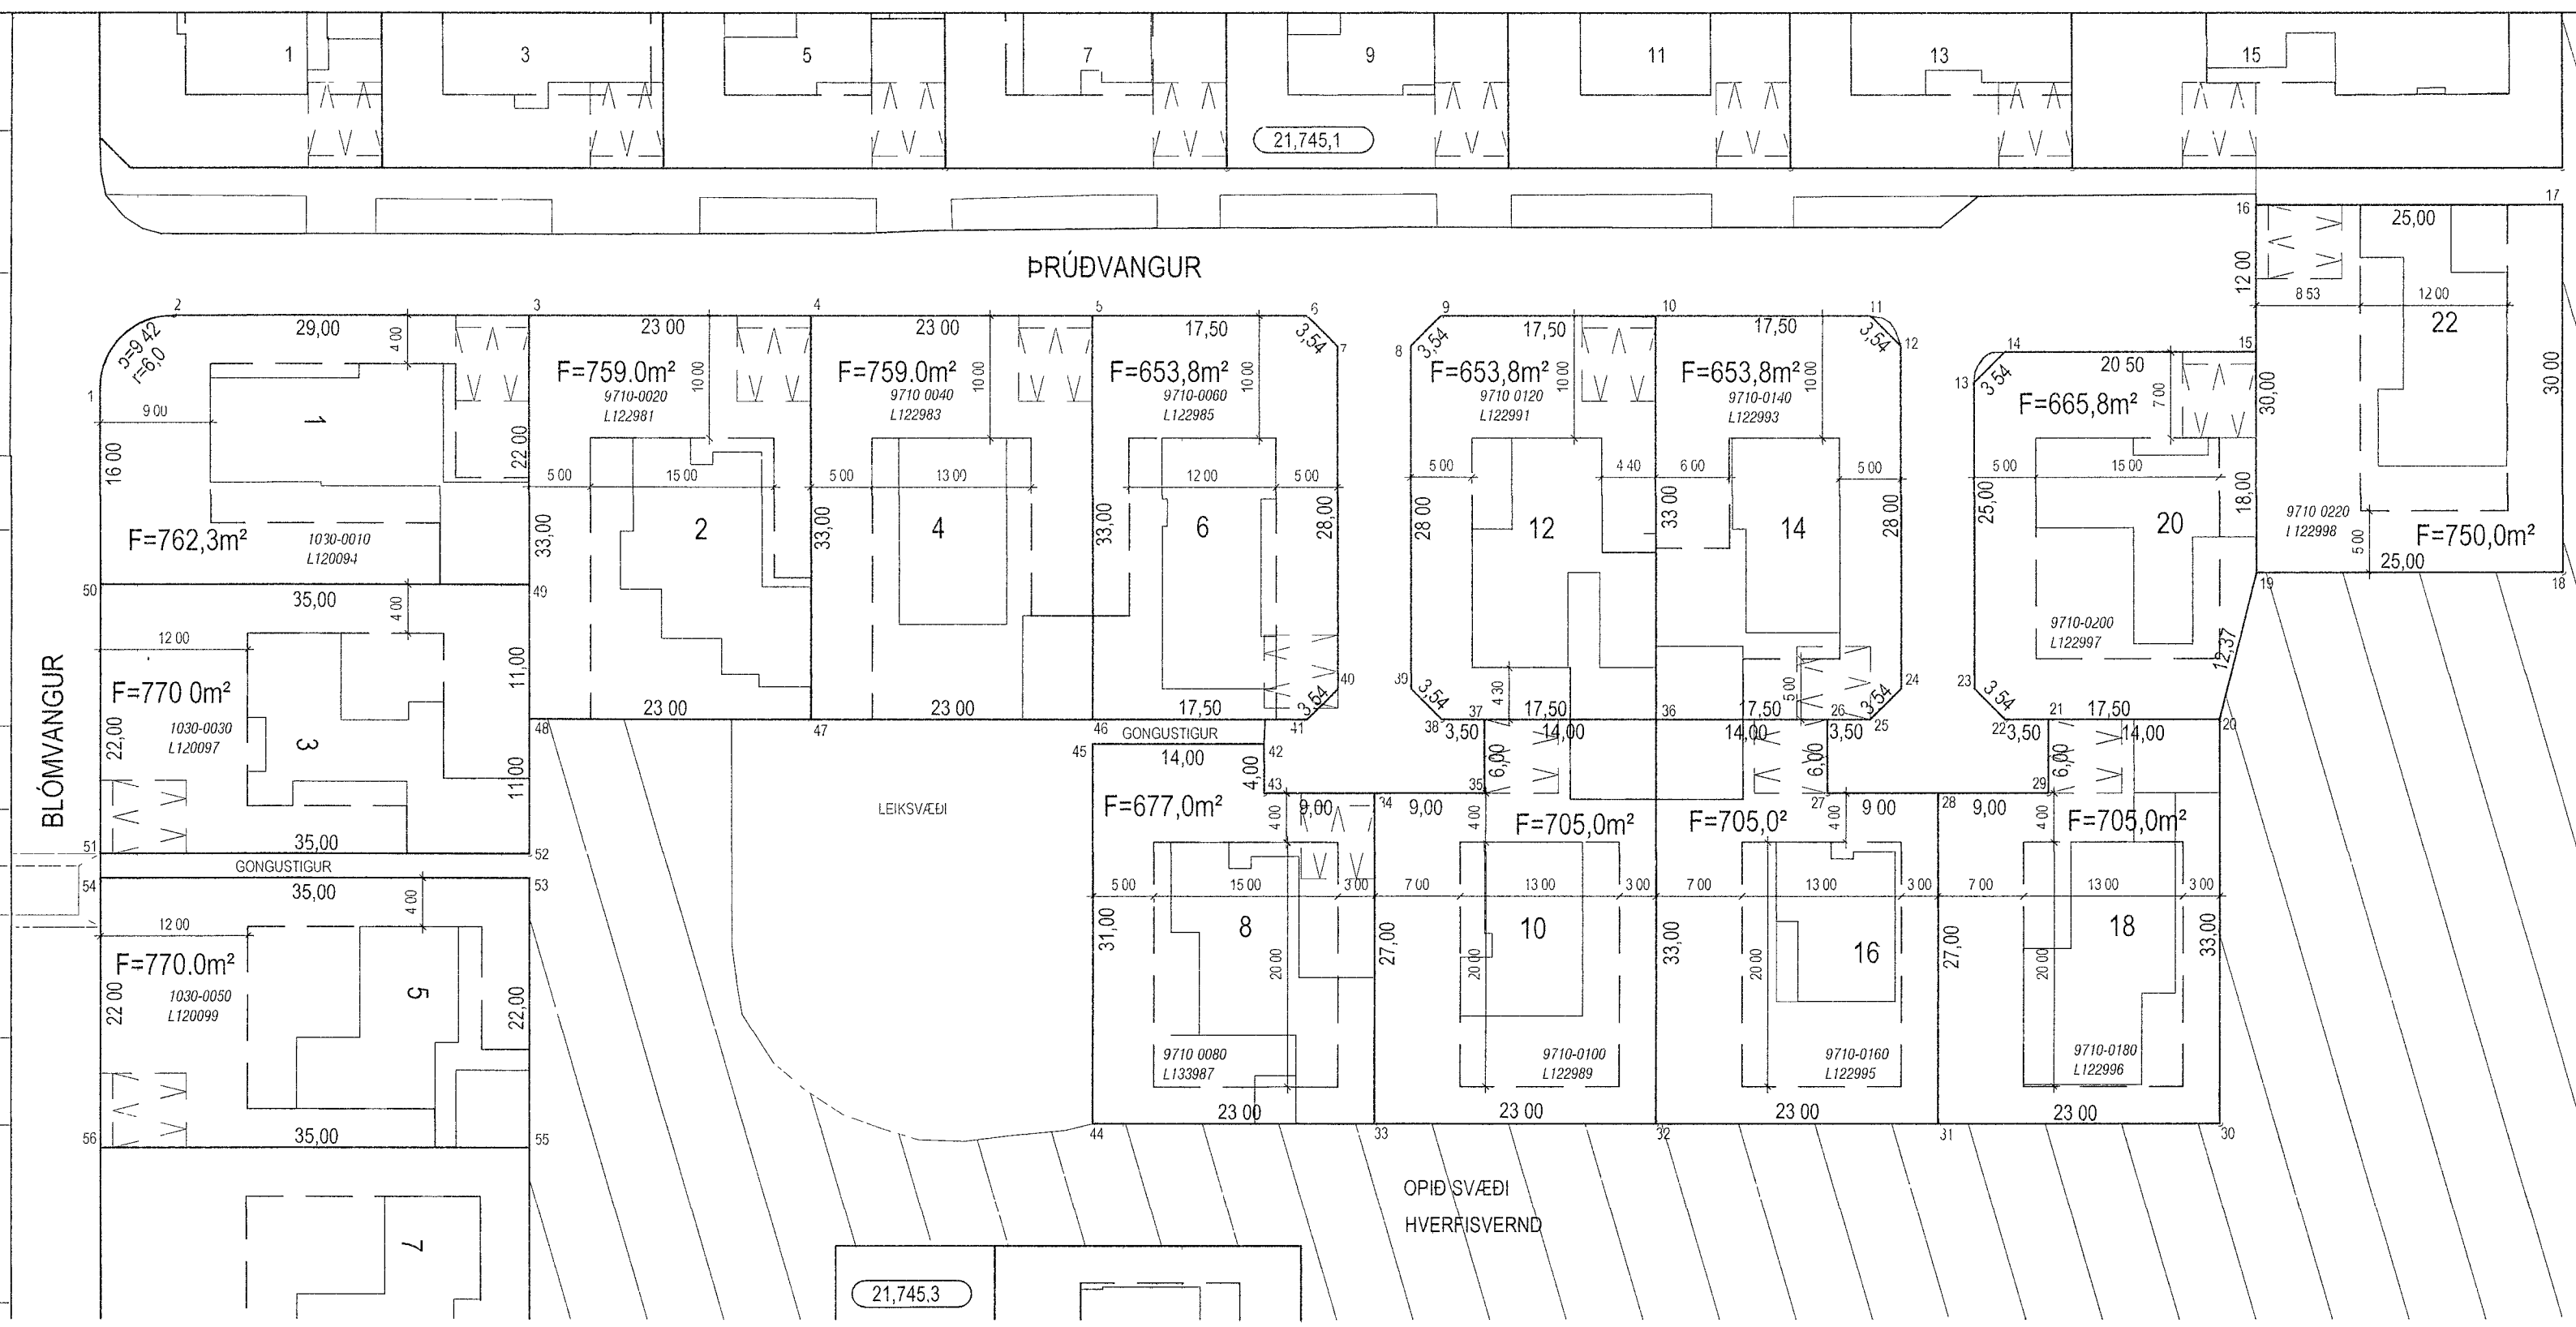


SKÝRINGAR

- BUNDIN BYGGINGARLINA
- YSTU LEYFILEG MORK BYGGINGAR
- UTLINUR BYGGINGA
- F** FLATARMAL LODAR
- NUMER LODAR
- HORNÞUNKTAR LODA
- KVOD UM OPIN BILASTÆÐI, STAÐSETNING OBUNDIN
- ÞJÓÐSKRARNUMER
- LANDEIGNARNUMER
- STGR NUMER AÐLIGGJANDI LODABLAÐA

SERSTOK AHERSLA ER LOGÐ A AÐ BYGGINGAR FALLI VEL AÐ LANDI OG UMHVÆRFI

SJA JAFNFRAMT SKIPULAGSUPPDRATT OG SKILMALA

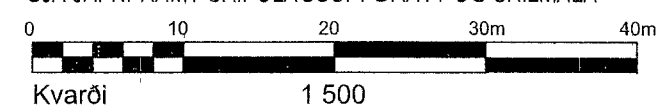

BREYTINGAR

ENDURGERT DEILISSKIPULAG NORÐURBÆ, SAMÞ SKIPUL - OG BYGGINGARRAÐI 4 5 2012, I BÆJARRAÐI I UMB BÆJARSTU 9 8 2012, OÐLABIST GILDI 26 9 2012



HAFNARFJARÐARBÆR
SKIPULAGS- OG BYGGINGASVIÐ

BLÓMVANGUR 1-5 PRÚÐVANGUR 2-22
MÆLIBLAÐ 21,745,2

Teikn nr 212,024

NORÐURBÆR

Mælit	IR	Samþykkt	ASK	AS
Hannað		Dags	APRIL	2013
Teiknað	SJ	M kv	1 500	

Breytt ENDURG ELDRA MÆLIBLAÐ 210 123 4 LOGI KRISTJANSSON AGUST 1968

OKT 2012 GRUNNI VARPAD UR REYKJAVIKURHNITAKERFI I LANDSHNITAKERFI ISNET93

HNITASKRÁ UPPFÆRD

Blaðst A2