



Samþykkt á fundi bygginga-
nefndar þ. 17. 12. 19 69
BYGGINGAFLITRÚINN
I HAFNARARÐI
[Signature]

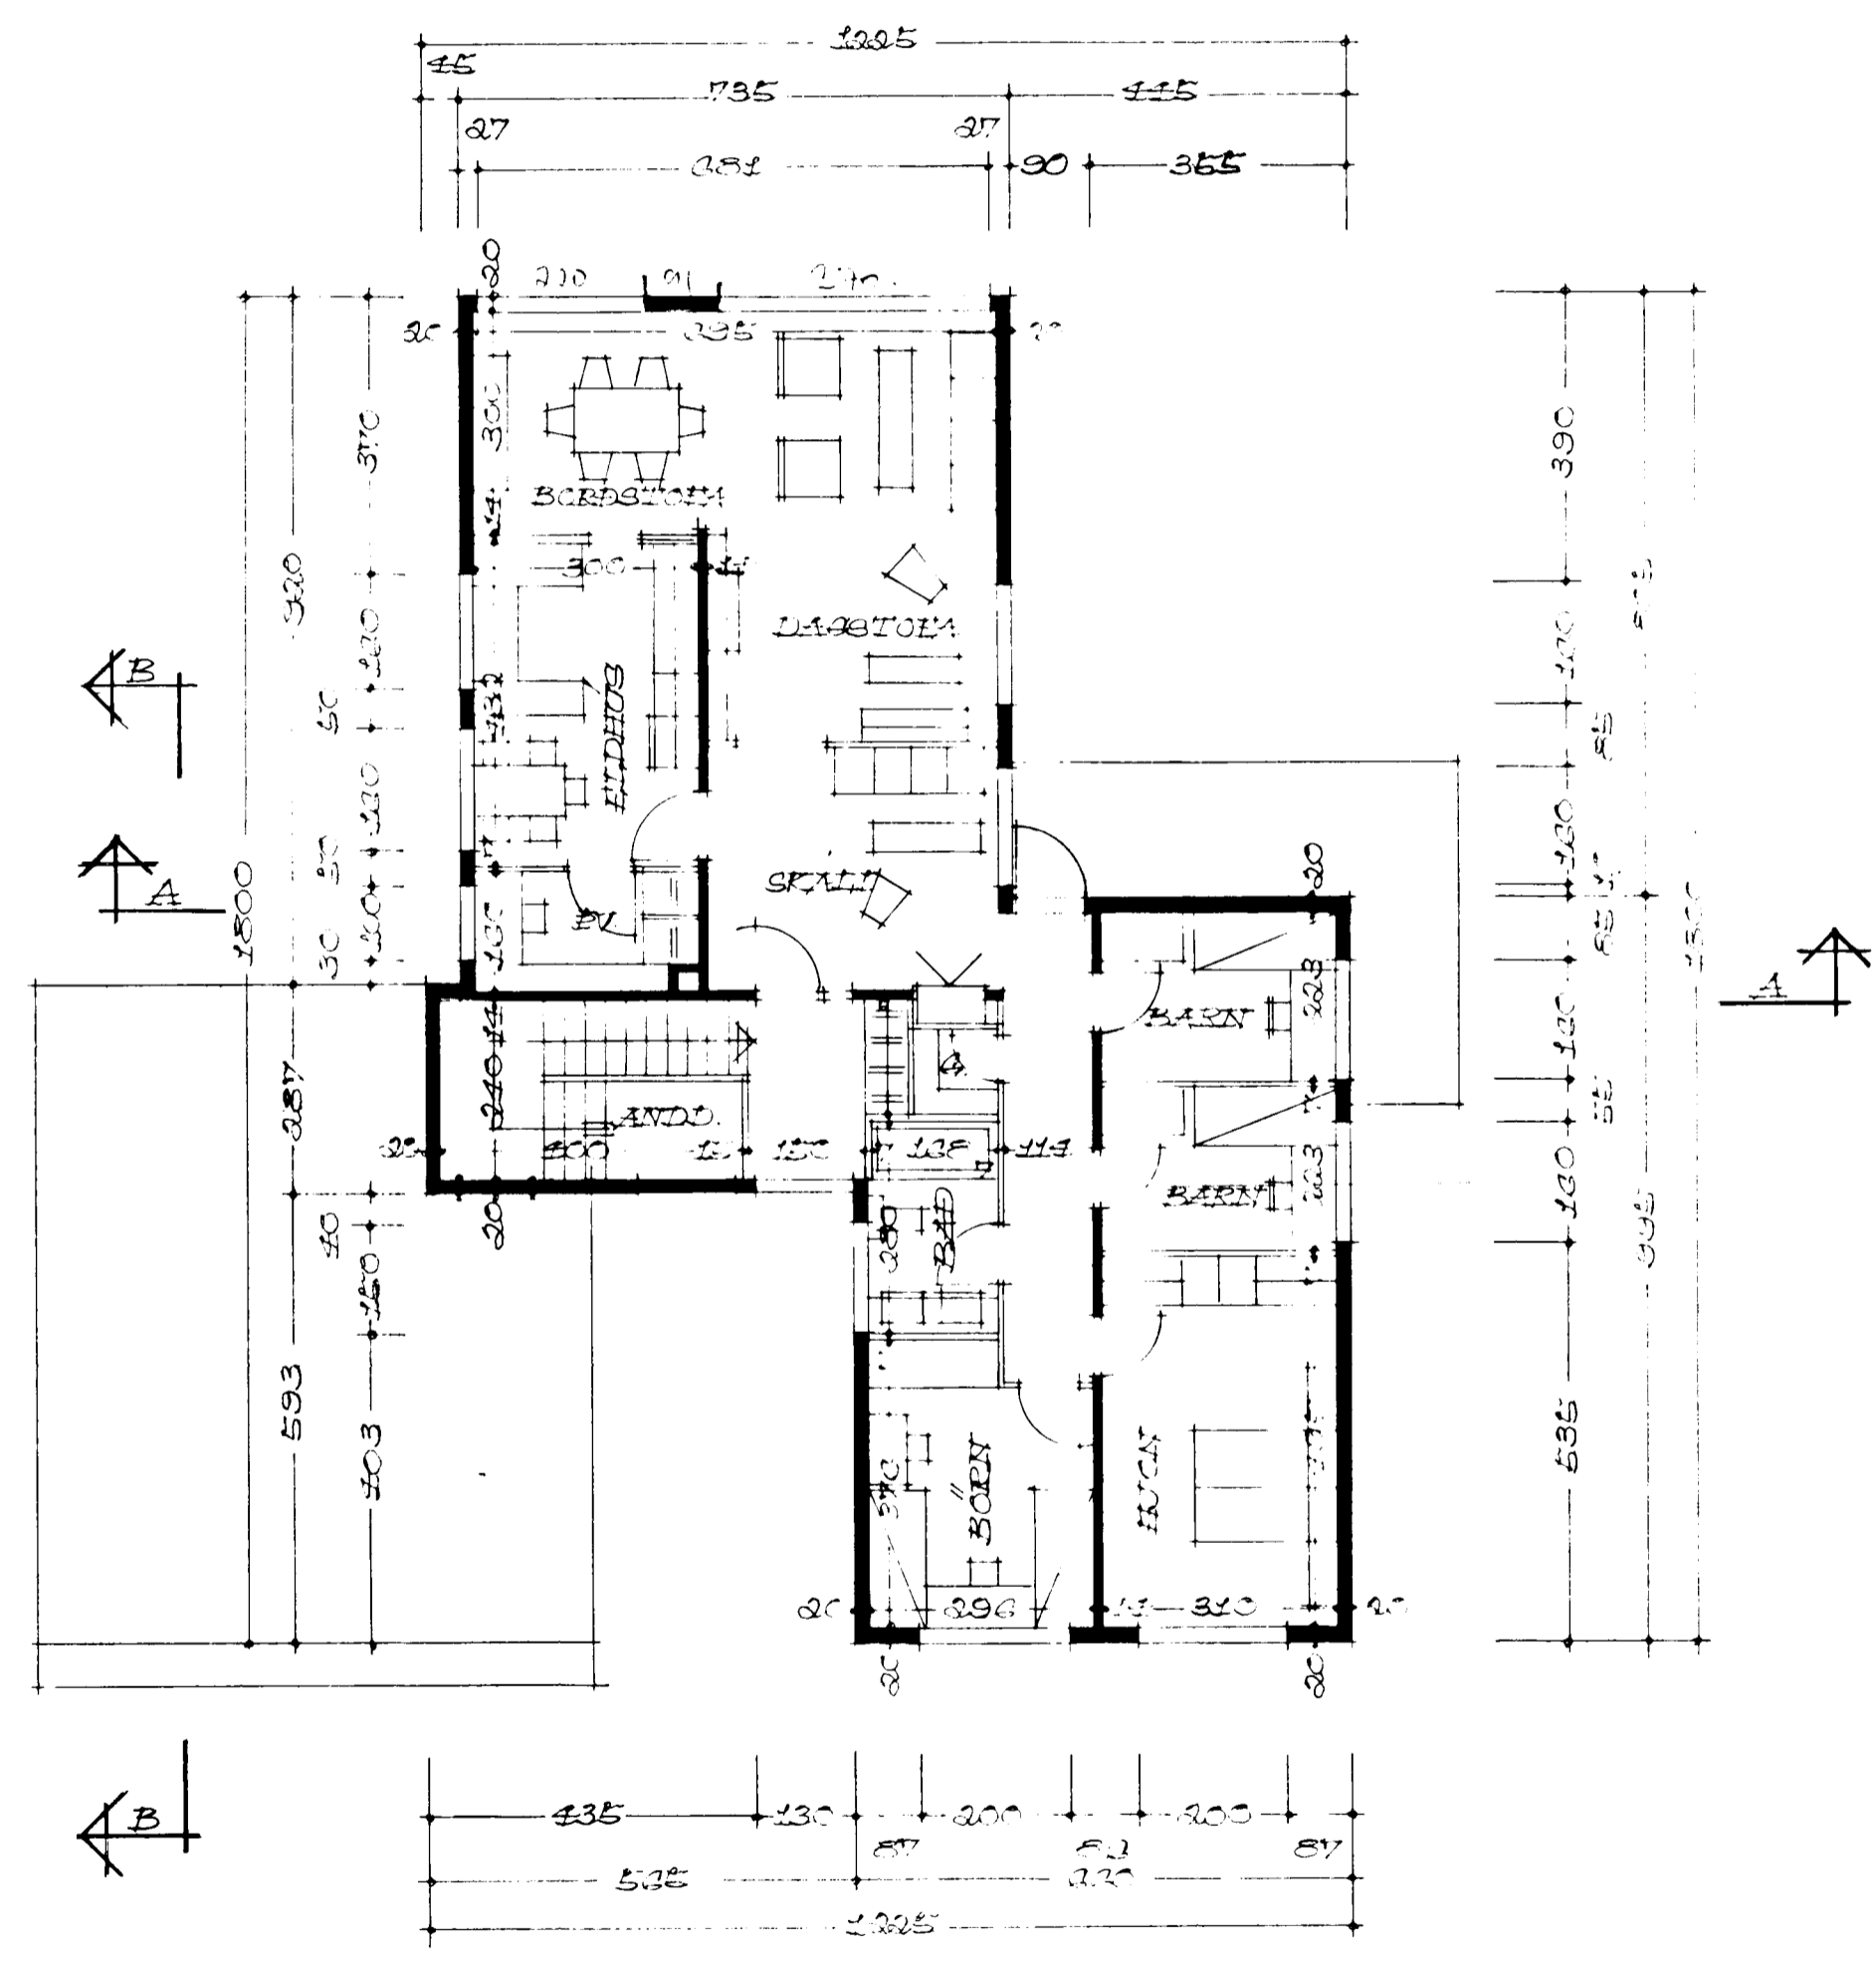


GRUNNMYND & HLEÐ

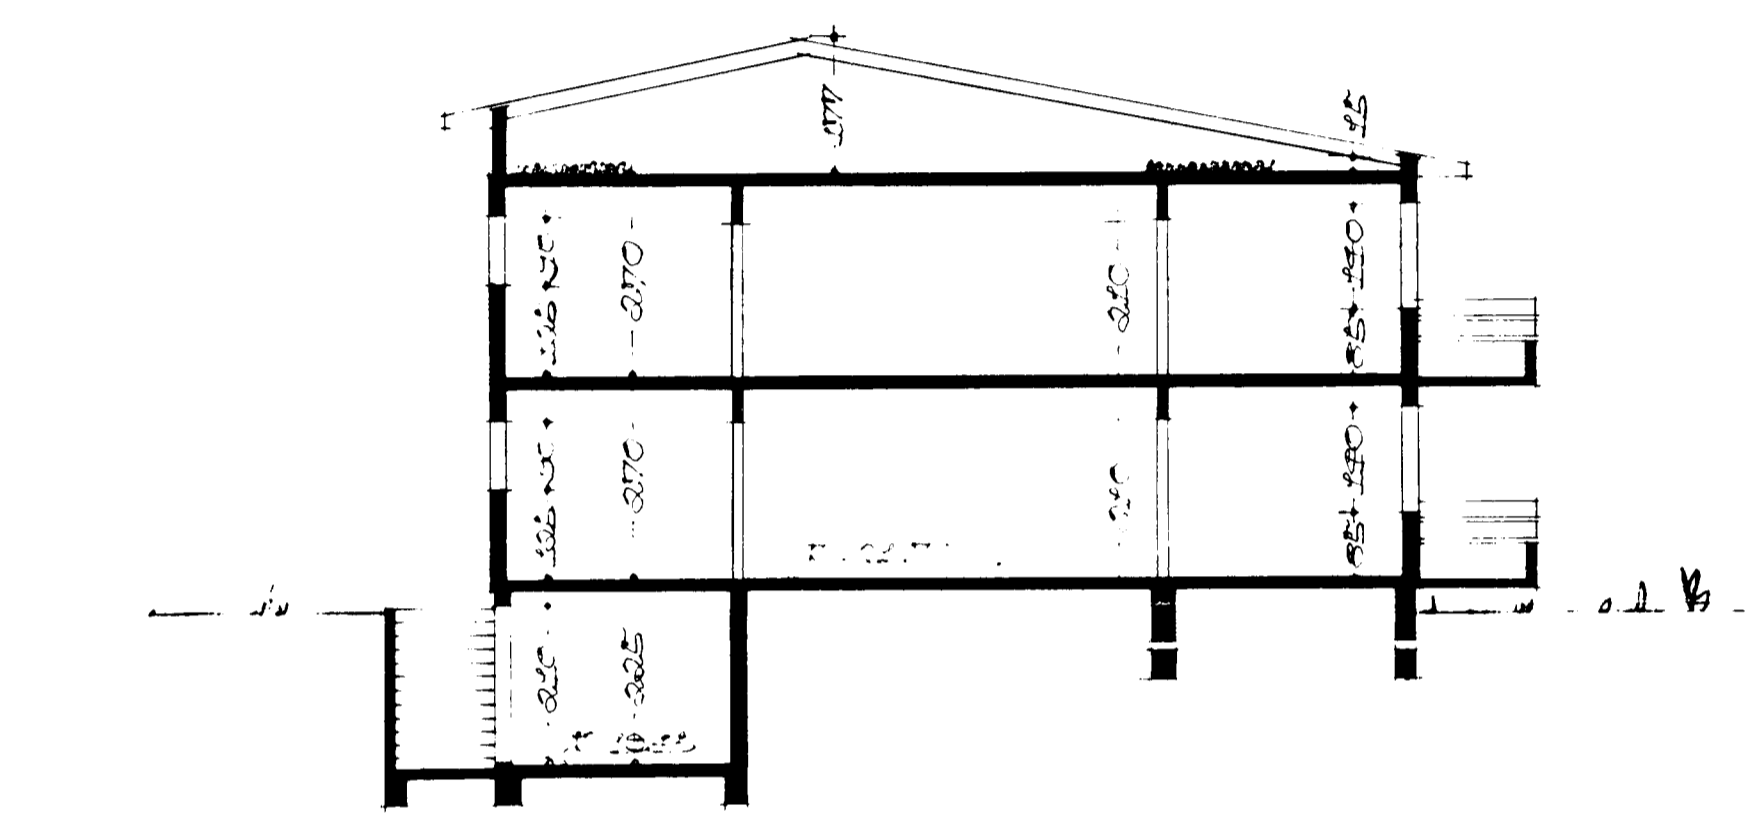

SKURÐUR A-A

MYNARMÁL & HLEÐ 1:10, 0,3 1:10

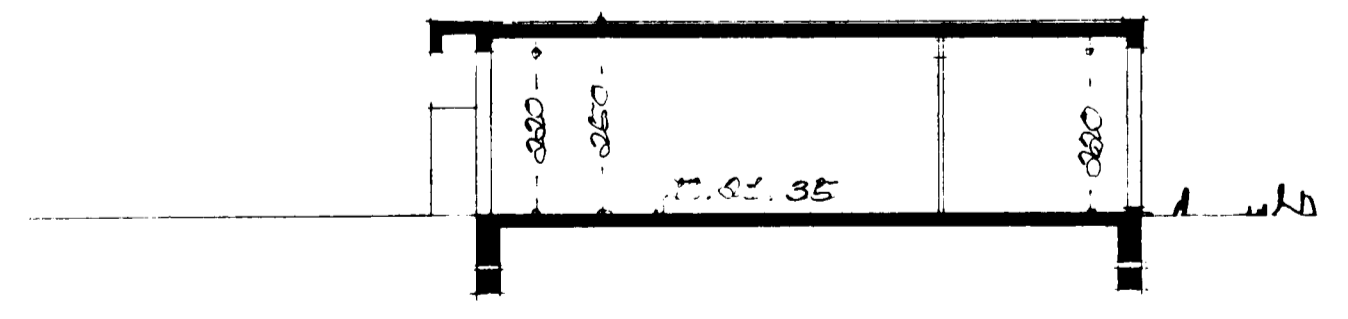

SKURÐUR B-B

RETTJAFNÍK Í DÍSI 1909
Pjartan Sveinsson