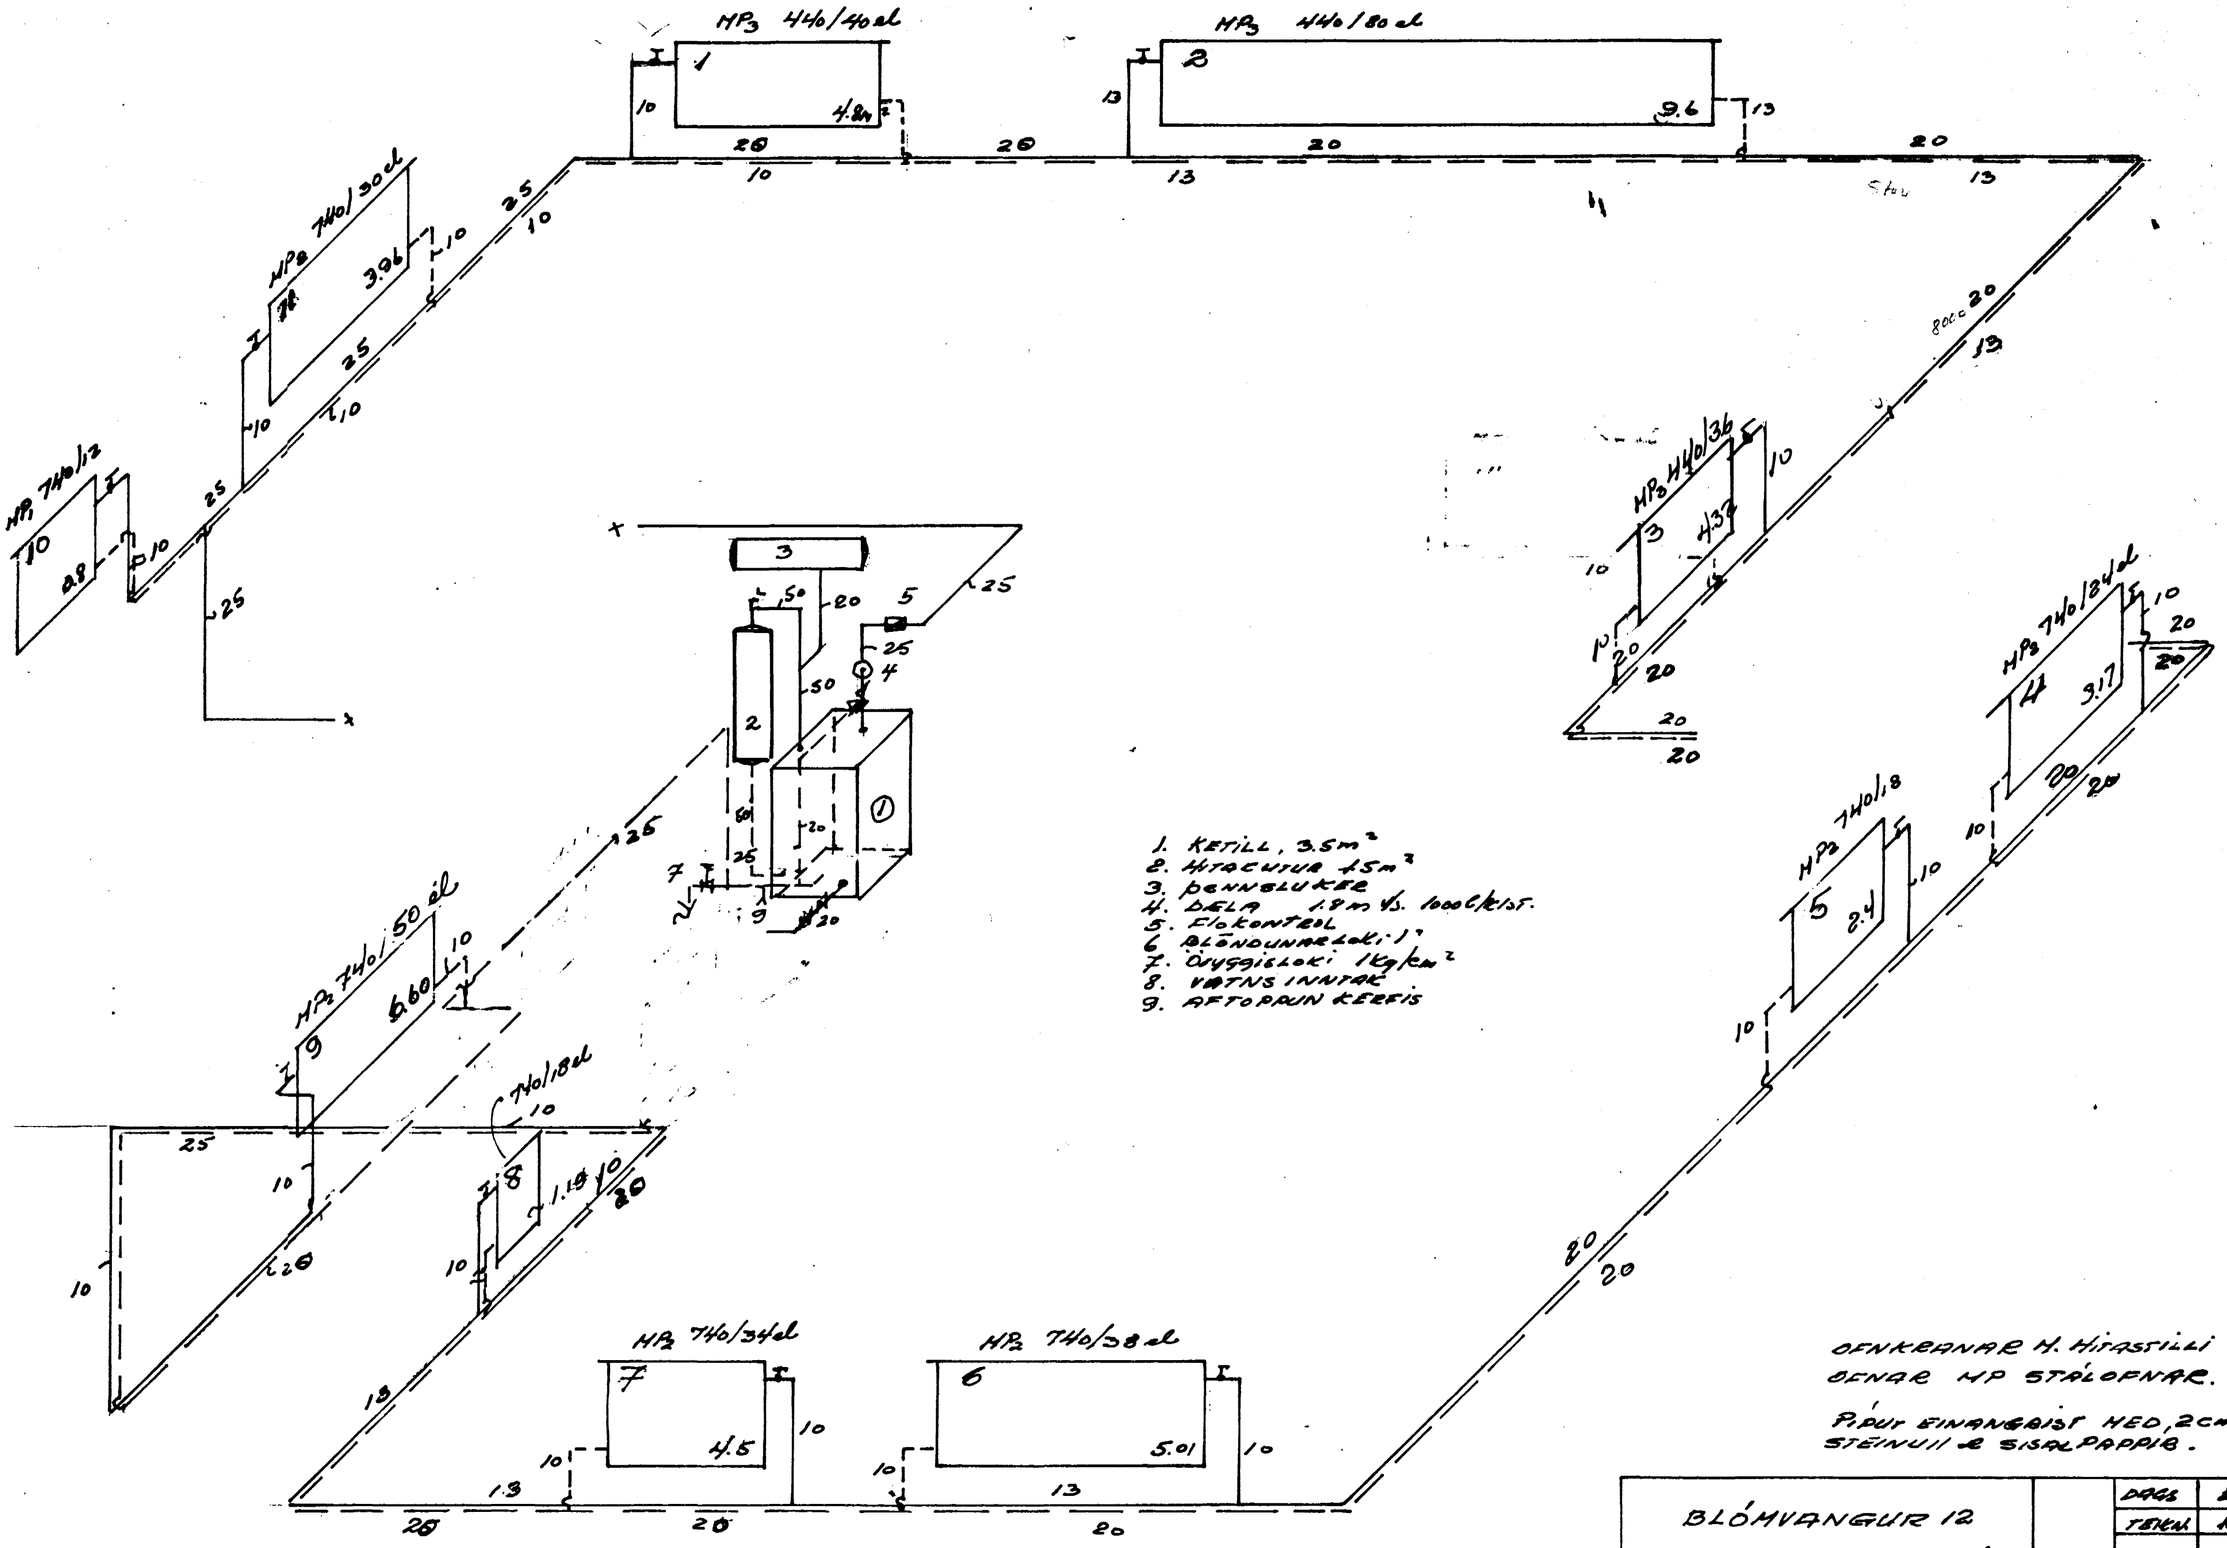

1. KETILL, 3.5m²
2. HITACHTUR 1.5m²
3. PENNSLUKER
4. DELA 1.8m ÁS. 1000 l/klst.
5. FLOKONTROL
6. BLÖNDUNARLOKI 1"
7. ÖYGGISLOKI 1kg/cm²
8. VATNS INNTAK
9. AFTOPPUN KERFIS

OFNKRANAR H. HITASTILLI
OFNAR MP STÁLOFNAR.

PÍPUT EINANGRIST HED, 2cm
STEINULL & SISALPAPPIR.

BLÓMVANGUR 12		DAGS	[illegible]
HITALAGNIR II. HED		TEIKN.	Kolb.
		BJARNI HAUKSON	
KOLBEINN KG JÓNSSON TEKNIFR. HTFI		TEIKN. NR. 7128	
		BL 2	