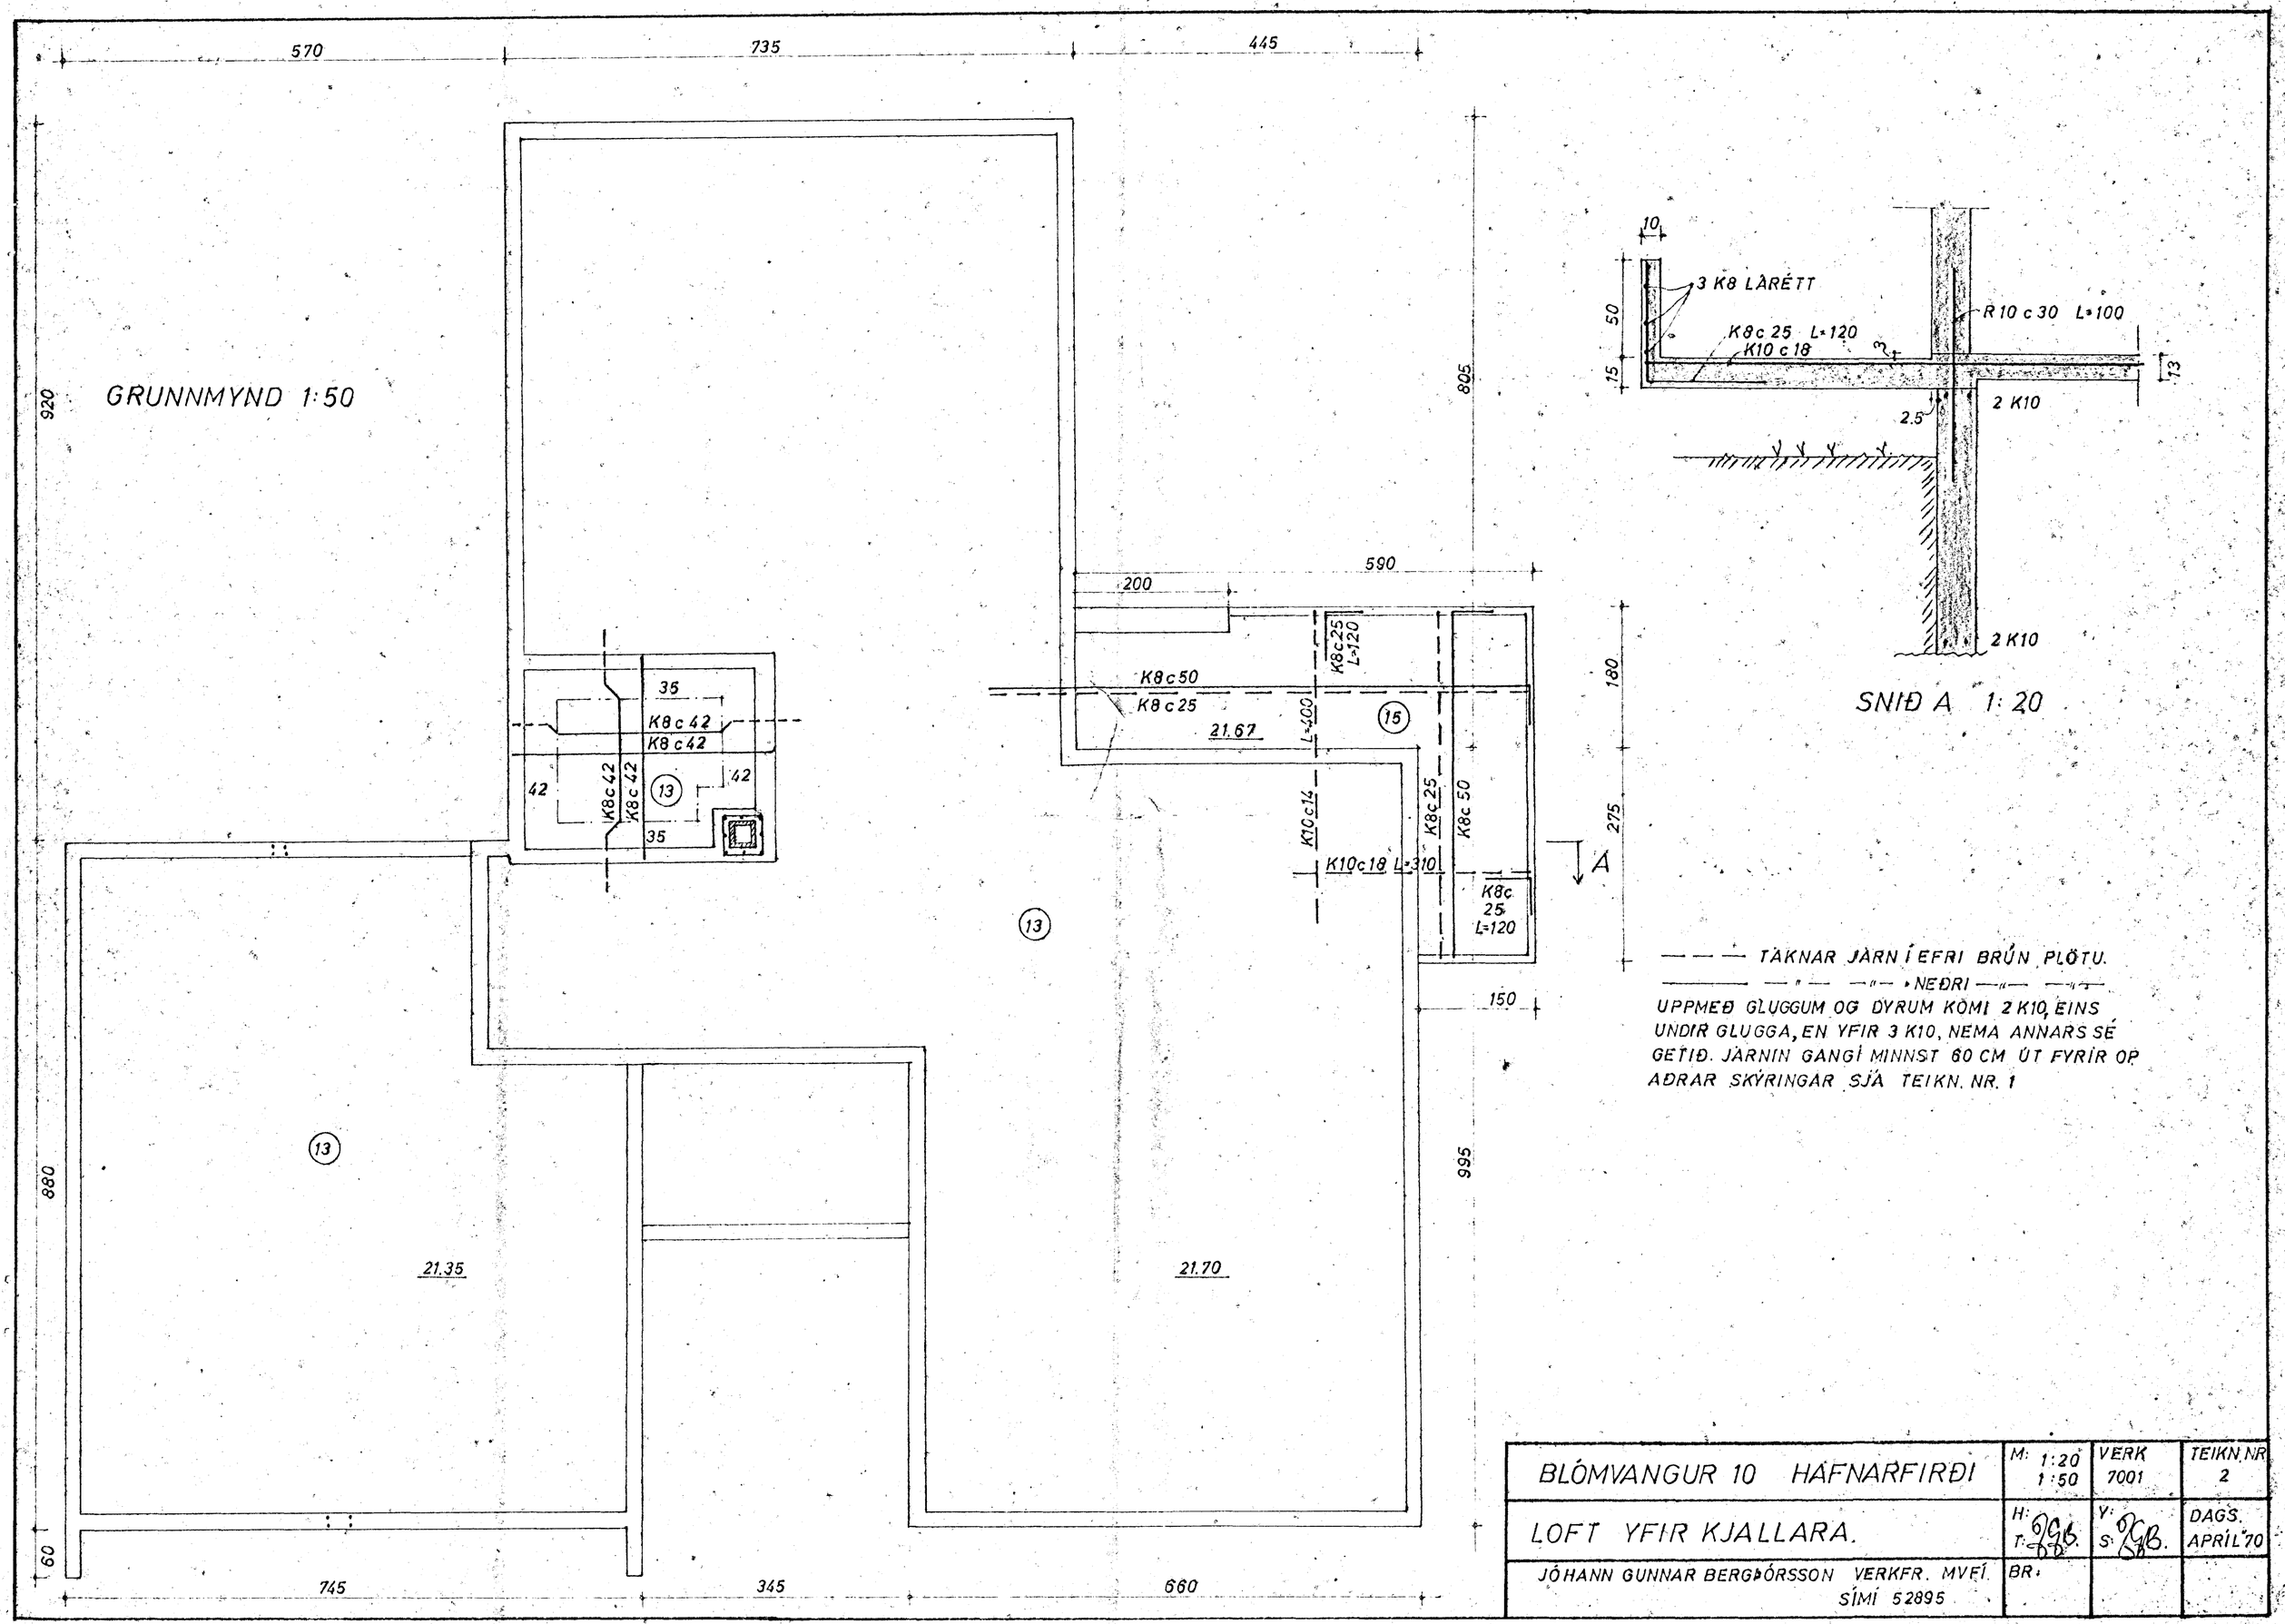

BLÓMVANGUR 10 HAFNARFIRÐI	M: 1:20 1:50	VERK 7001	TEIKN.NR 2
LOFT YFIR KJALLARA.	H: T:	Y: S:	DAGS. APRÍL '70
JÓHANN GUNNAR BERGÞÓRSSON VERKFR. MVFÍ. SÍMI 52895	BR:		