Í HORN MERKT H KOMI
JÁRNAGRIND K10 c 50 L=150
Í BÁÐAR BRÚNIR PLÖTU

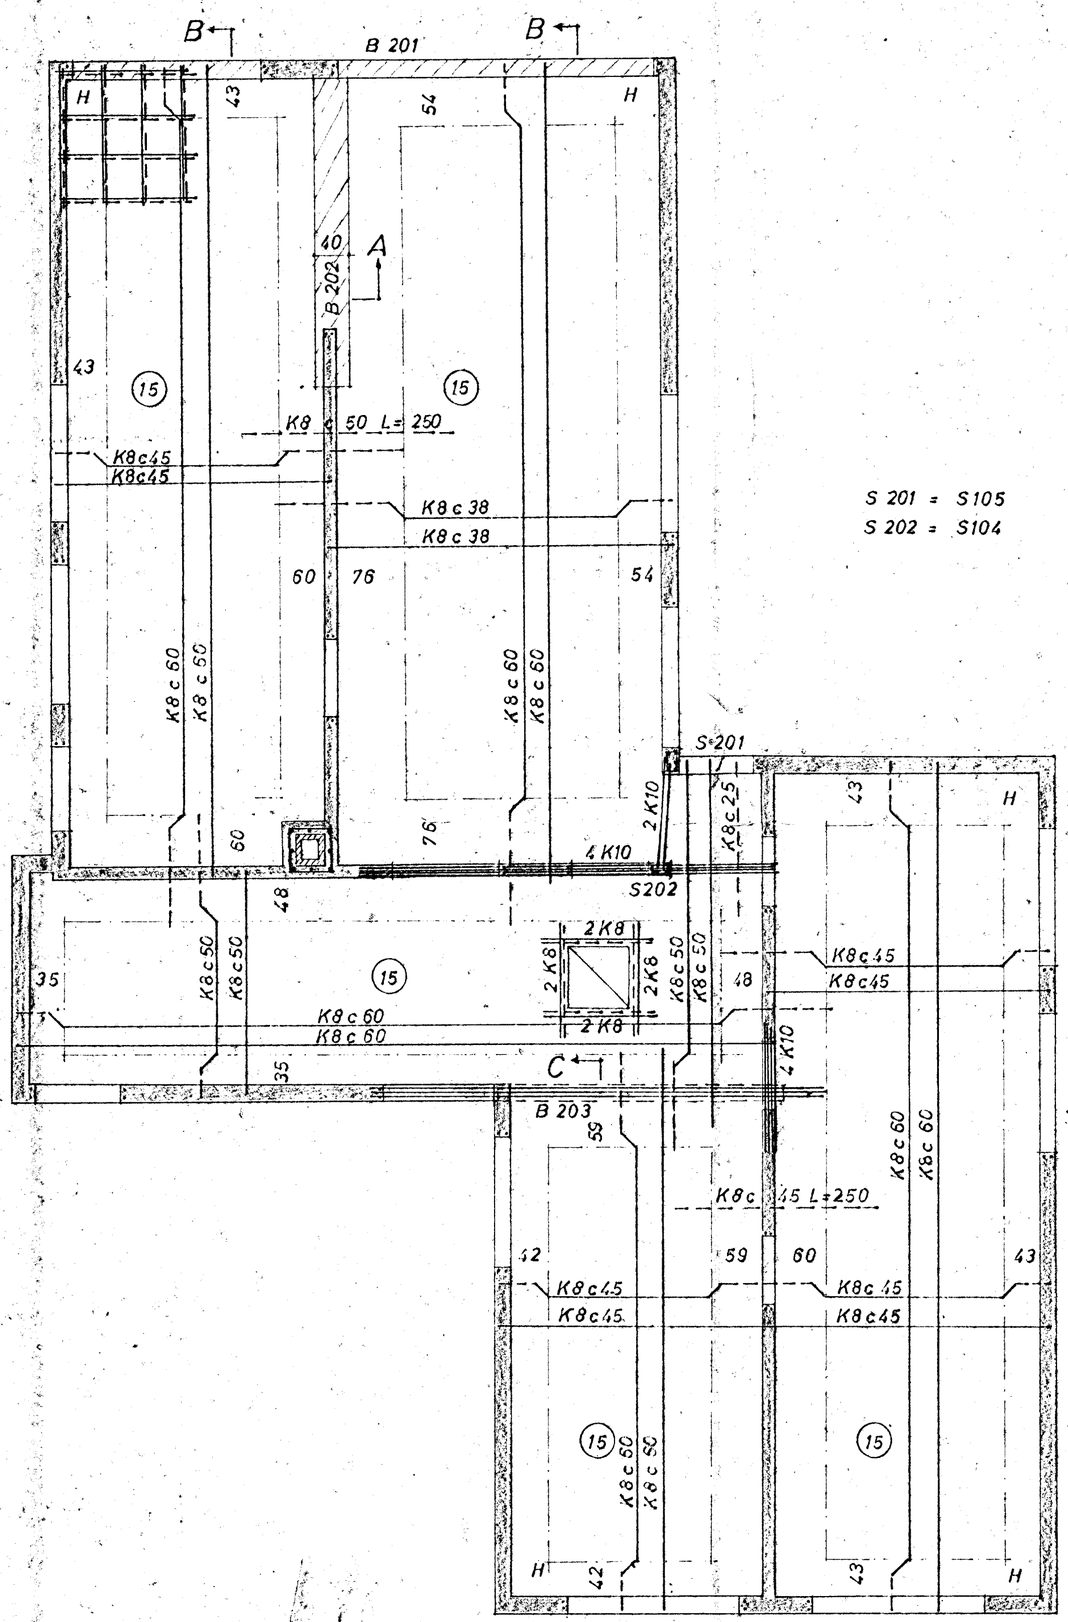

S 201 = S105
S 202 = S104

GRUNNMYND 1:50

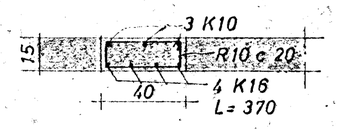

B 202 1:20

SNIÐ A

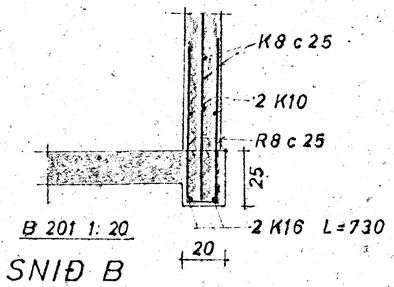

B 201 1:20

SNIÐ B

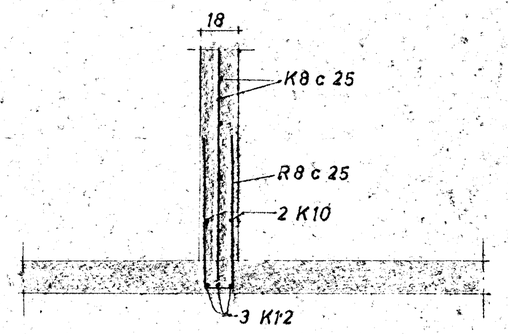

B 203 1:20

SNIÐ C

Í STEYPUSKIL ÚTVEGGJA R 10 c 30 L=100
VIÐVÍKJANDI BINDINGU Á SPERRUM SJÁ TEIKN. NR. 5
STEYPA K·200
AÐRAR SKÝRINGAR SJÁ TEIKN. NR. 1 OG NR. 2

BLÓMVANGUR 10 HAFNARFIRÐI	M 1:20 1:50	VERK 7001	TEIK. NR. 4
LOFT YFIR 2. HÆÐ	H: T: ÞGB.	Y: S: ÞGB.	DAGS. APRÍL '70
JÓHANN GUNNAR BERGÞÓRSSON VERKFR. MVFÍ SÍMI 52895	BR:		