
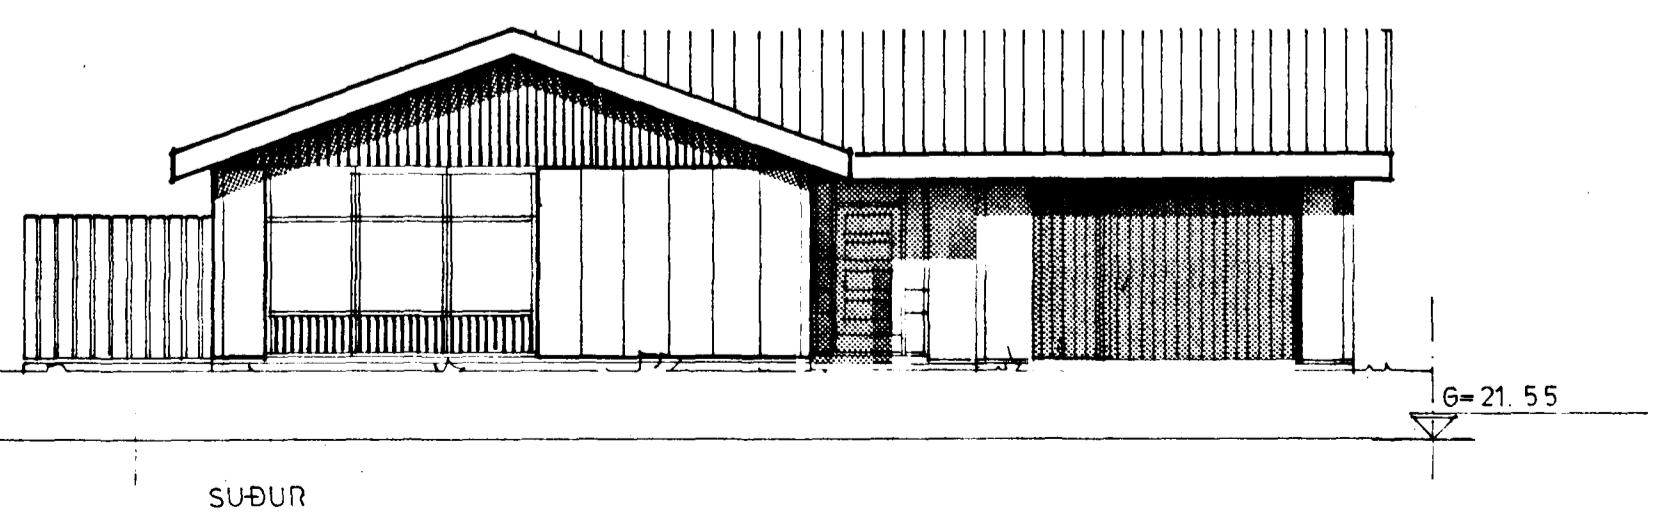
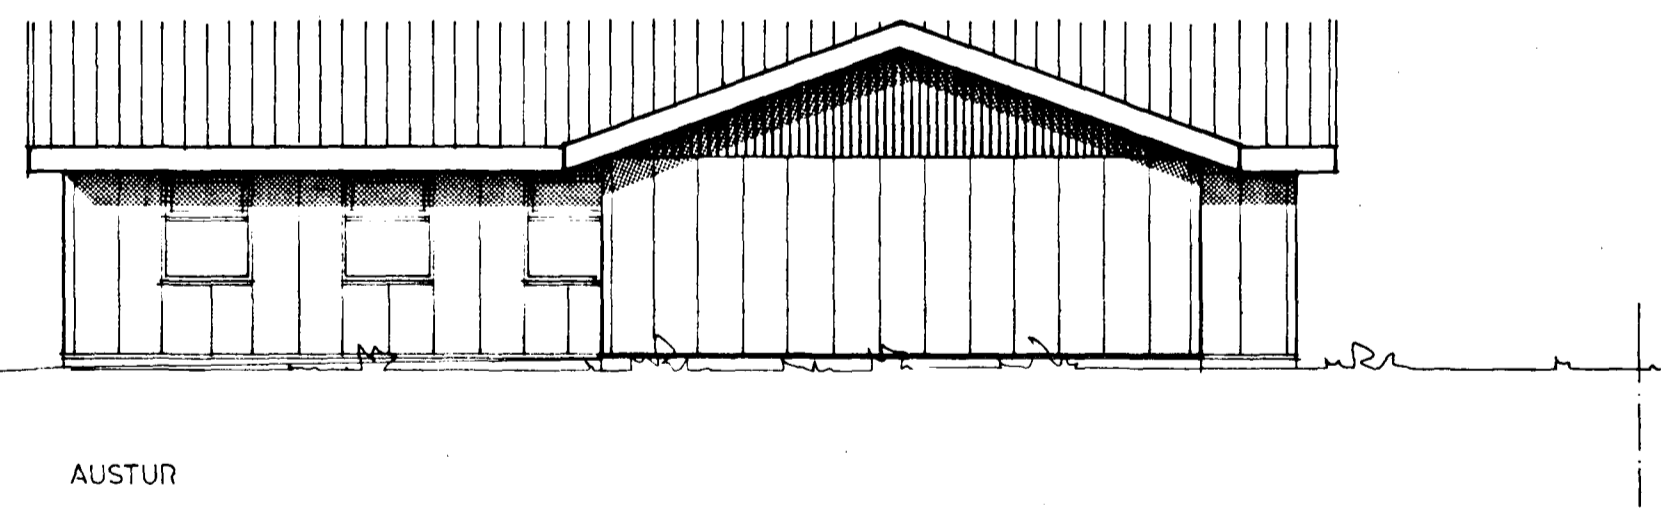
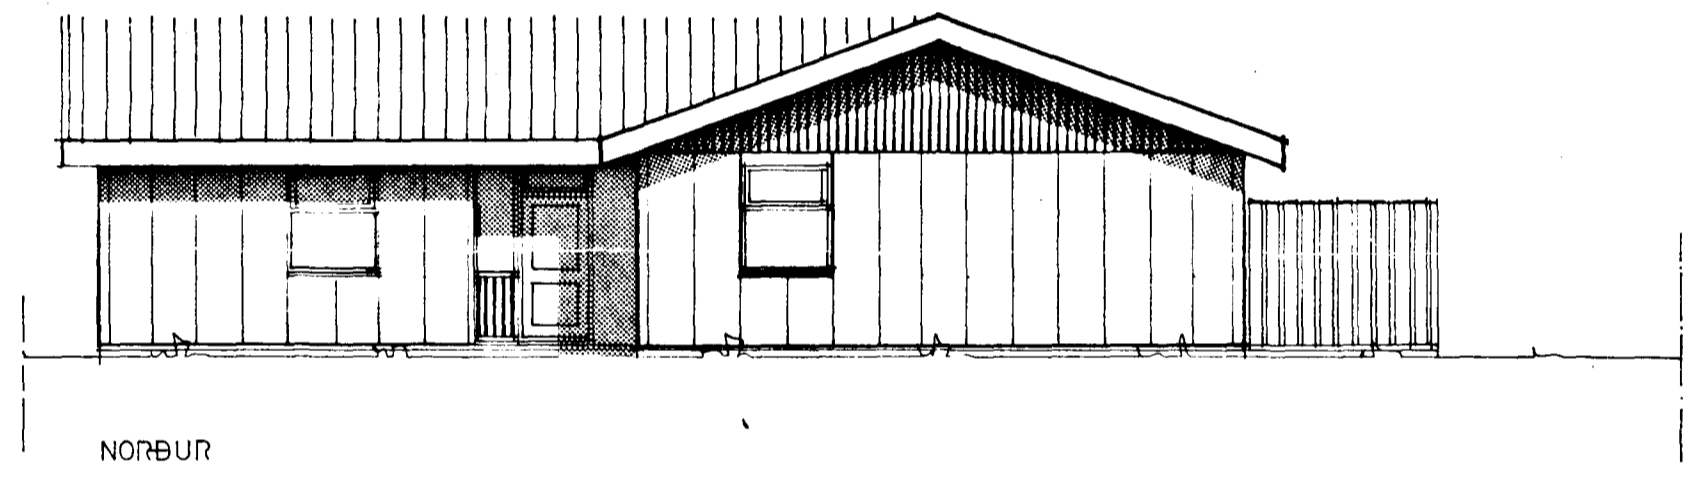
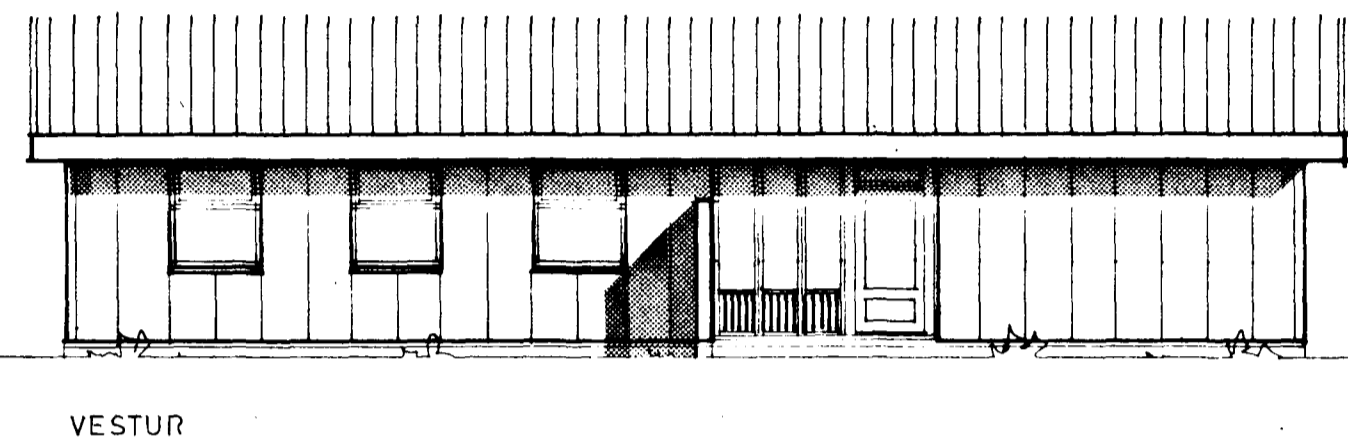


Samþykkt á fundi bygginga-
nefndar þ. 4.5.1983
BYGGINGAFULLTRÚINN
Í HAFNARFIRÐI

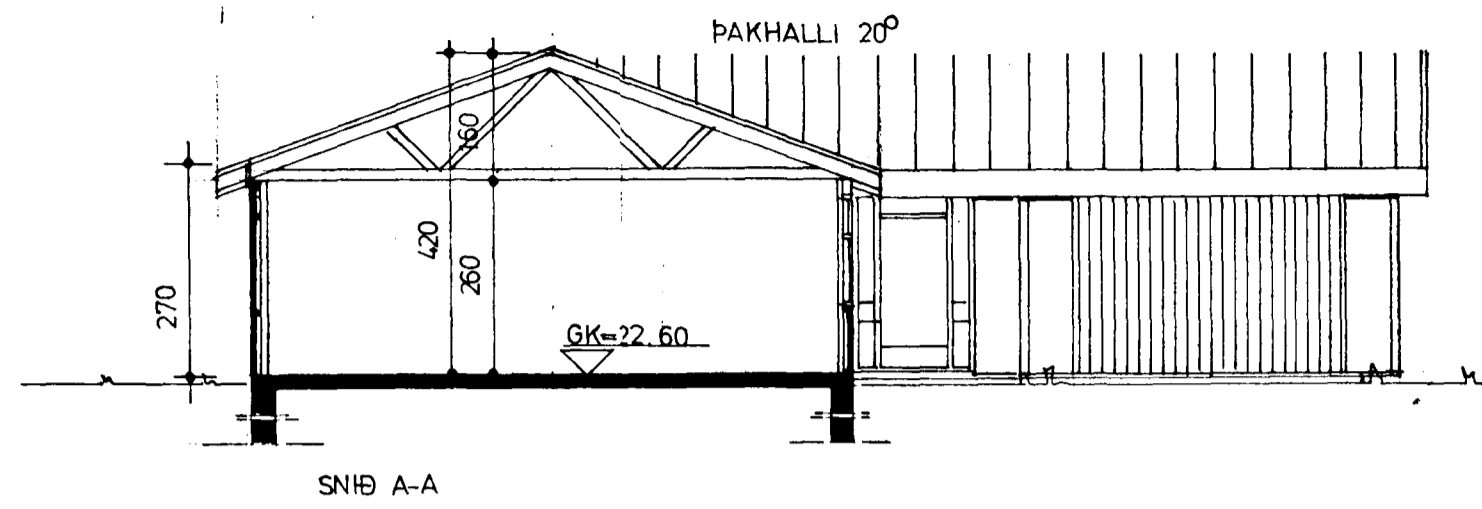

1030-0110-01
02

SVEINN G. SVEINSSON SIGURÐUR SIGURÐSSON		HÚSASMÍÐJAN H. SOBAVOGI 3-5, RVÍK, SÍMI F. FÉHUHAMMI KÓPAV. SÍMI 43521	
RVÍK 1. FEB. '83	TEIKN. TEIKN. SS YFIRF. SGS	BLOMVGANGUR 11 HAFNARFIRÐI	GERÐ NR. VERK NR. S 710
M. ELIY.	1:100	ÚTLIT OG SNHÐ	TEIKN NR. 2