


BLÓMVAŊUR, NR. 12 M. 1:100


Samþykkt á fundi bygginga-  
nefndar p. 11.2.1970

BYGGINGAVALUTEIÐINN  
Í HAFNARFERÐI


*[Signature]*

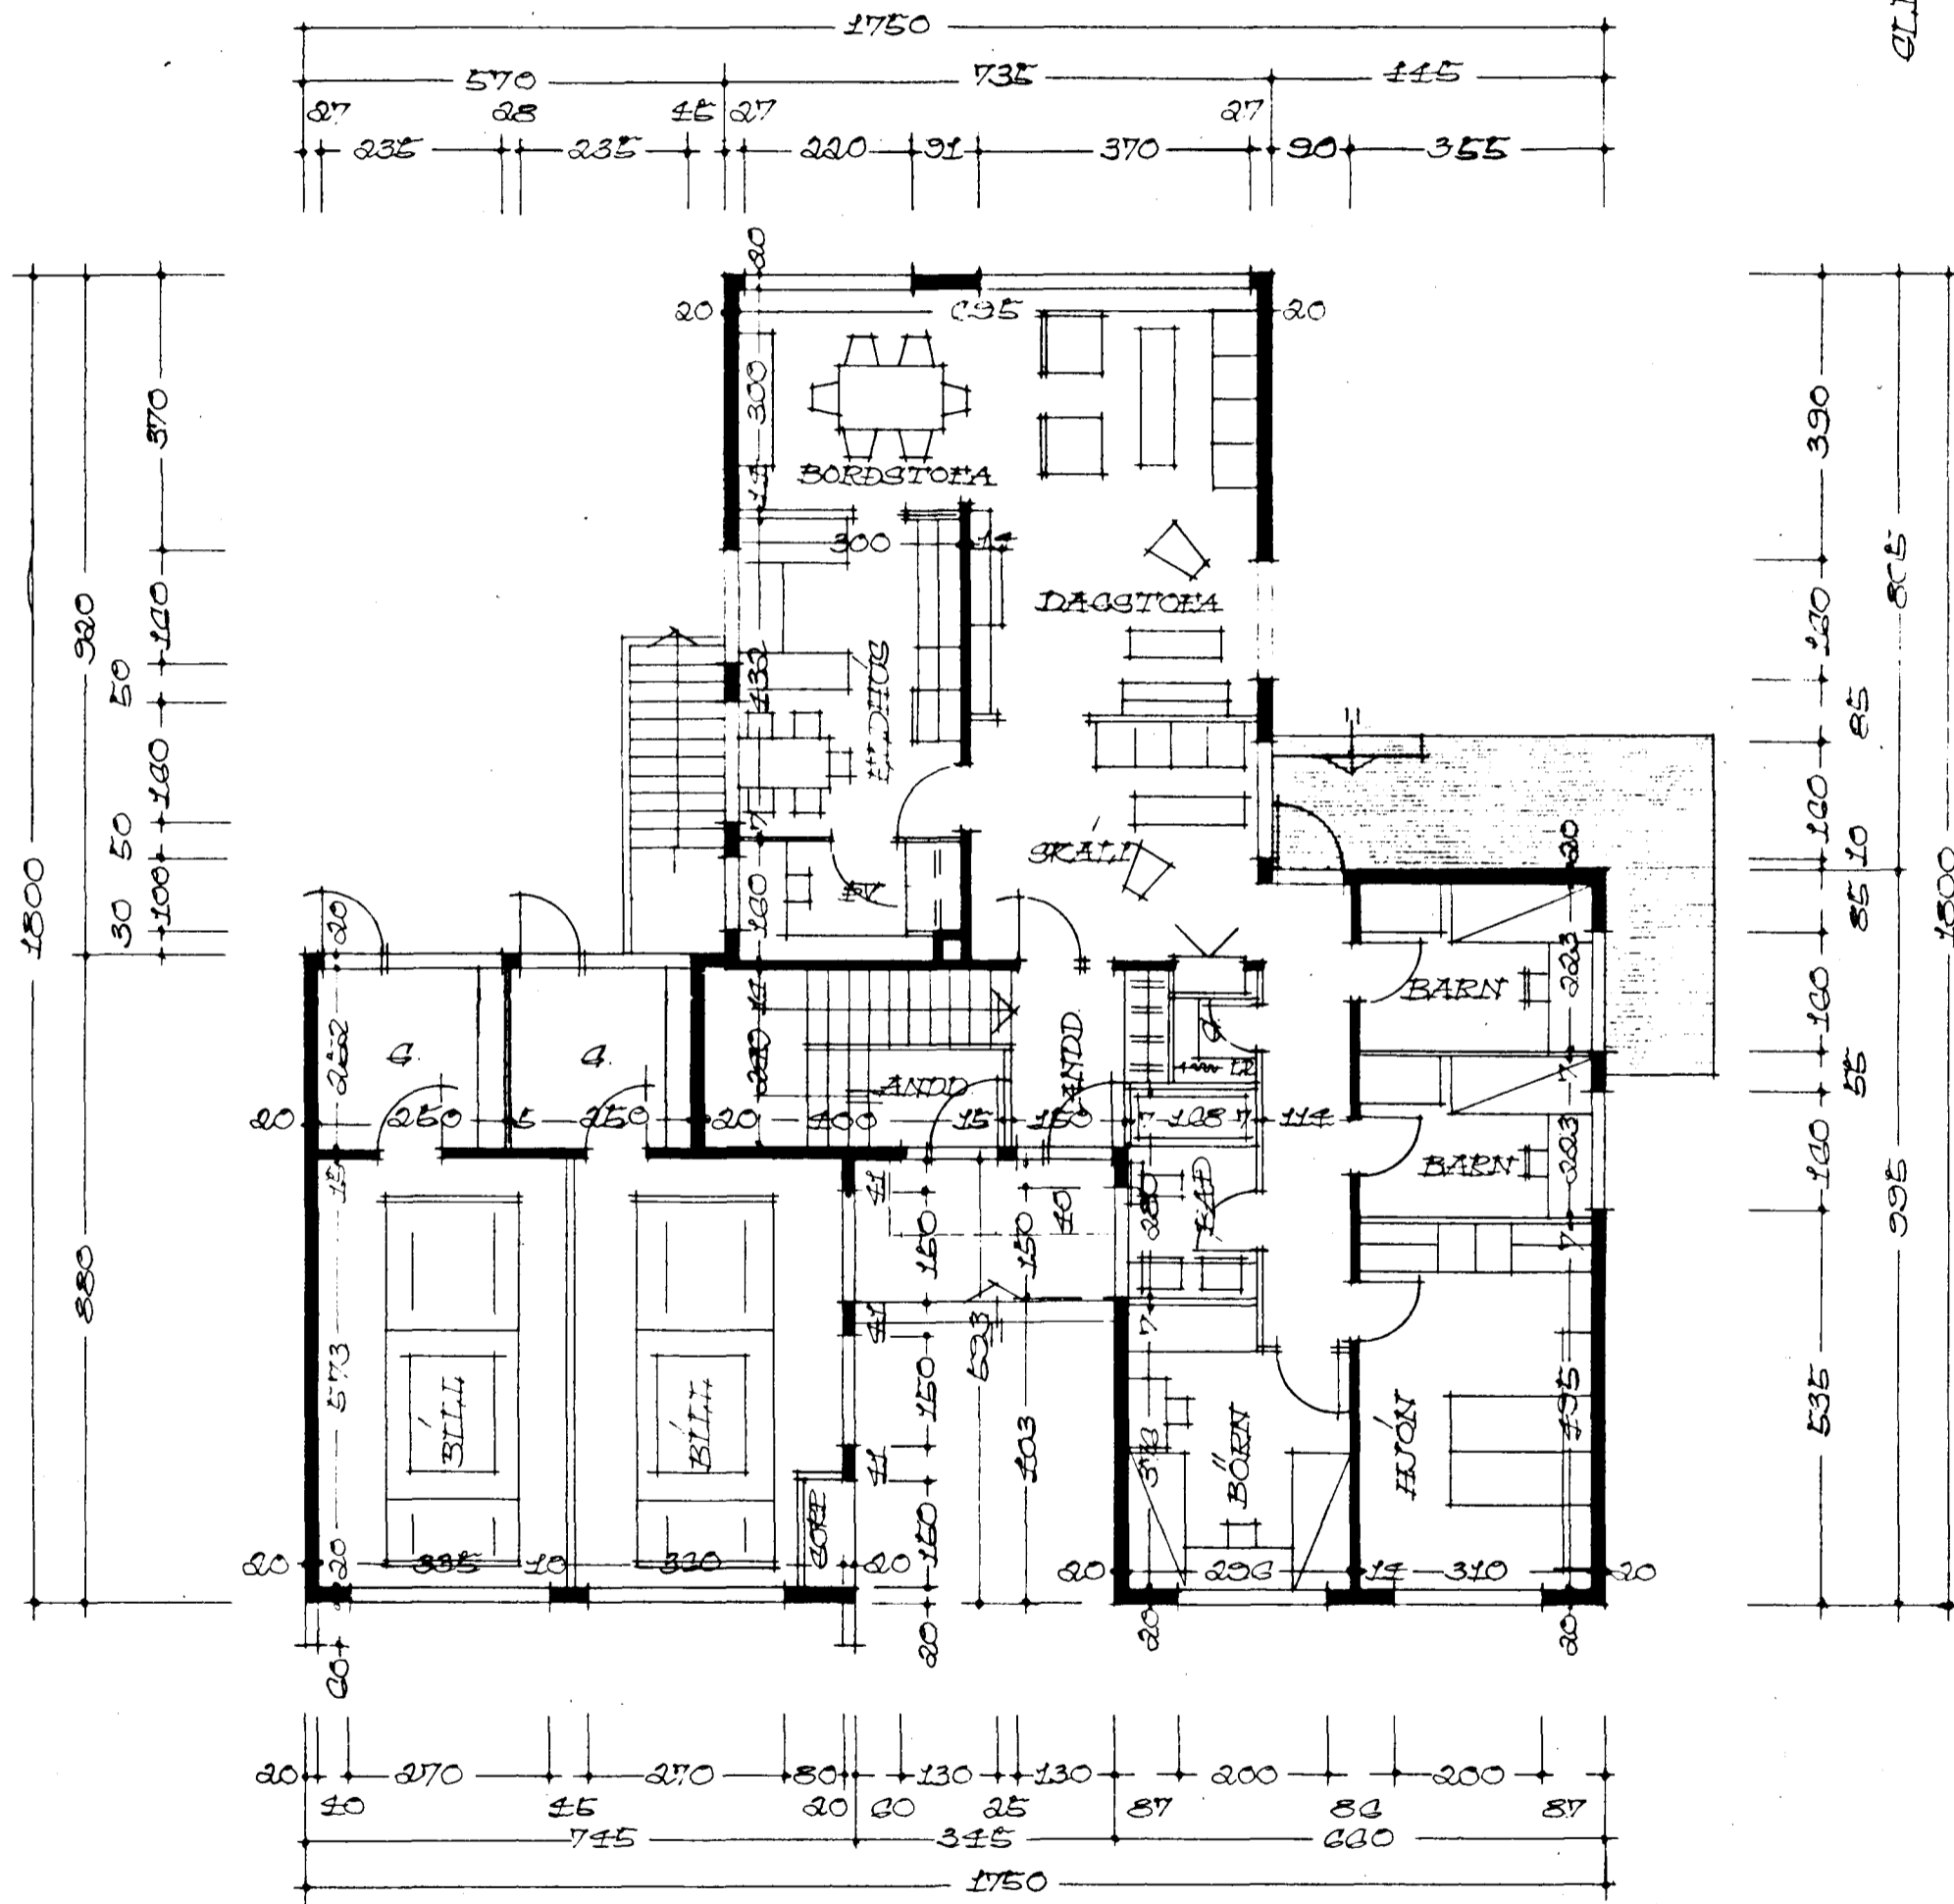

GRUNNMYND 4. HAFD

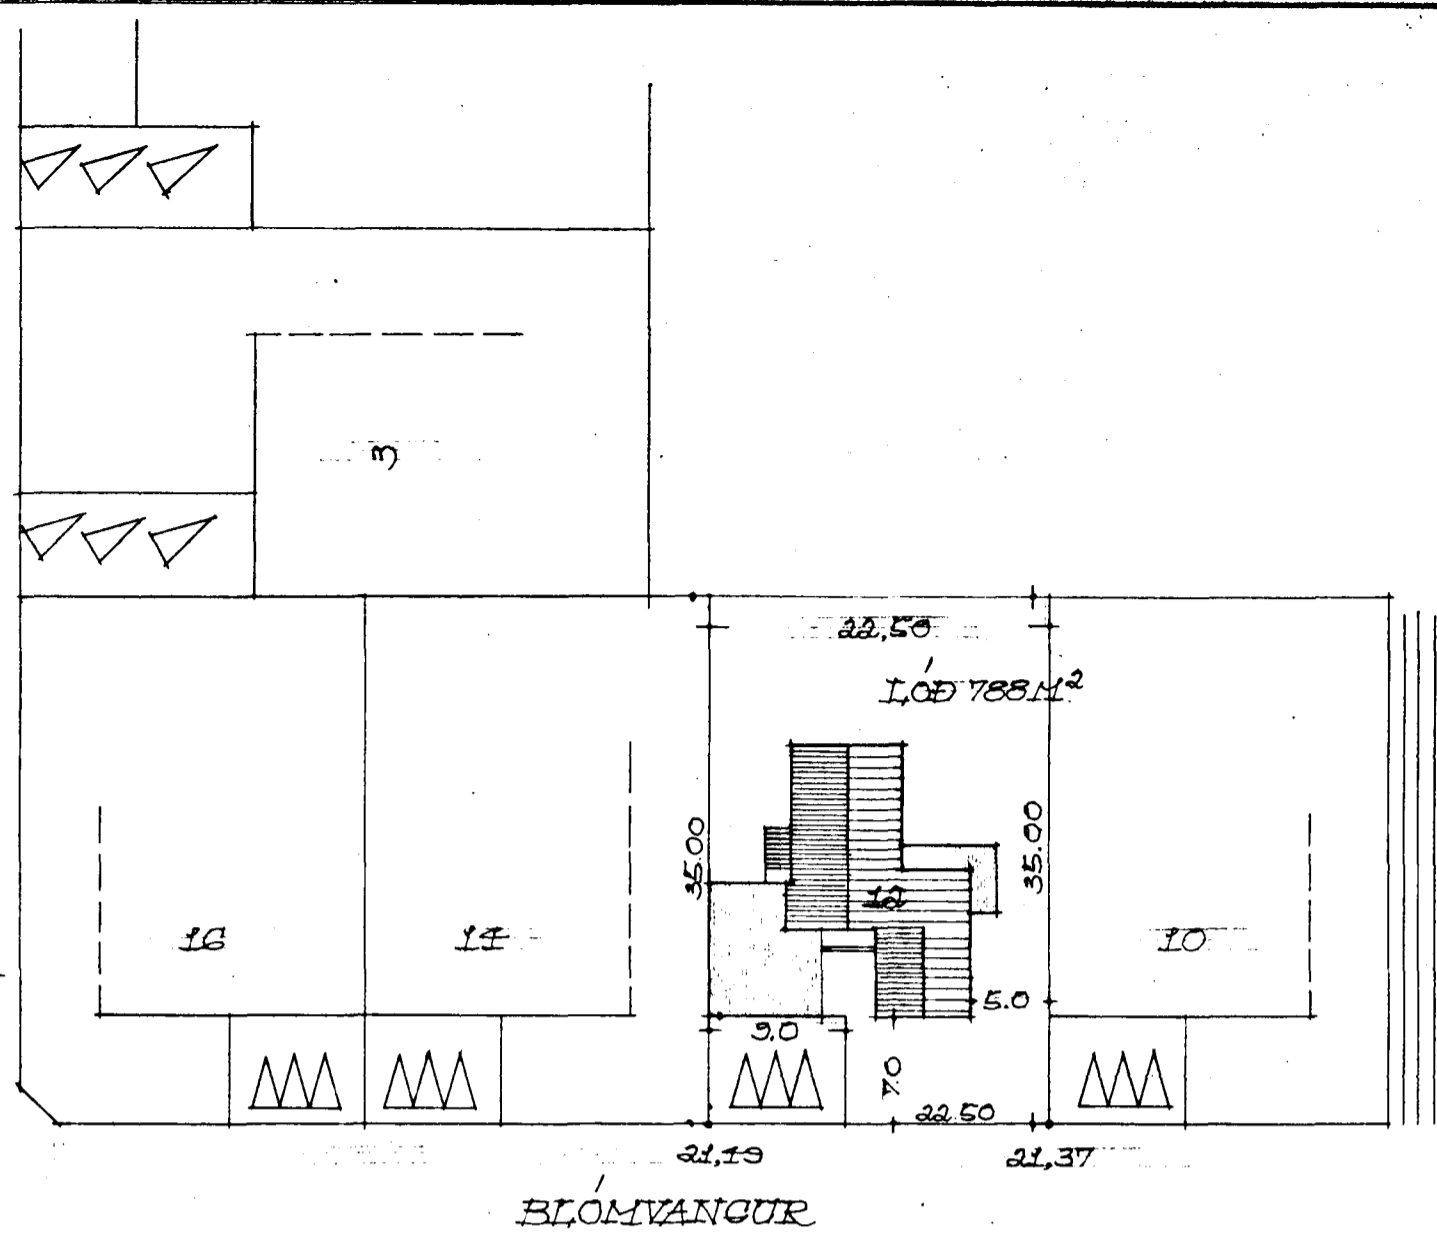

BLÓMVAŊUR

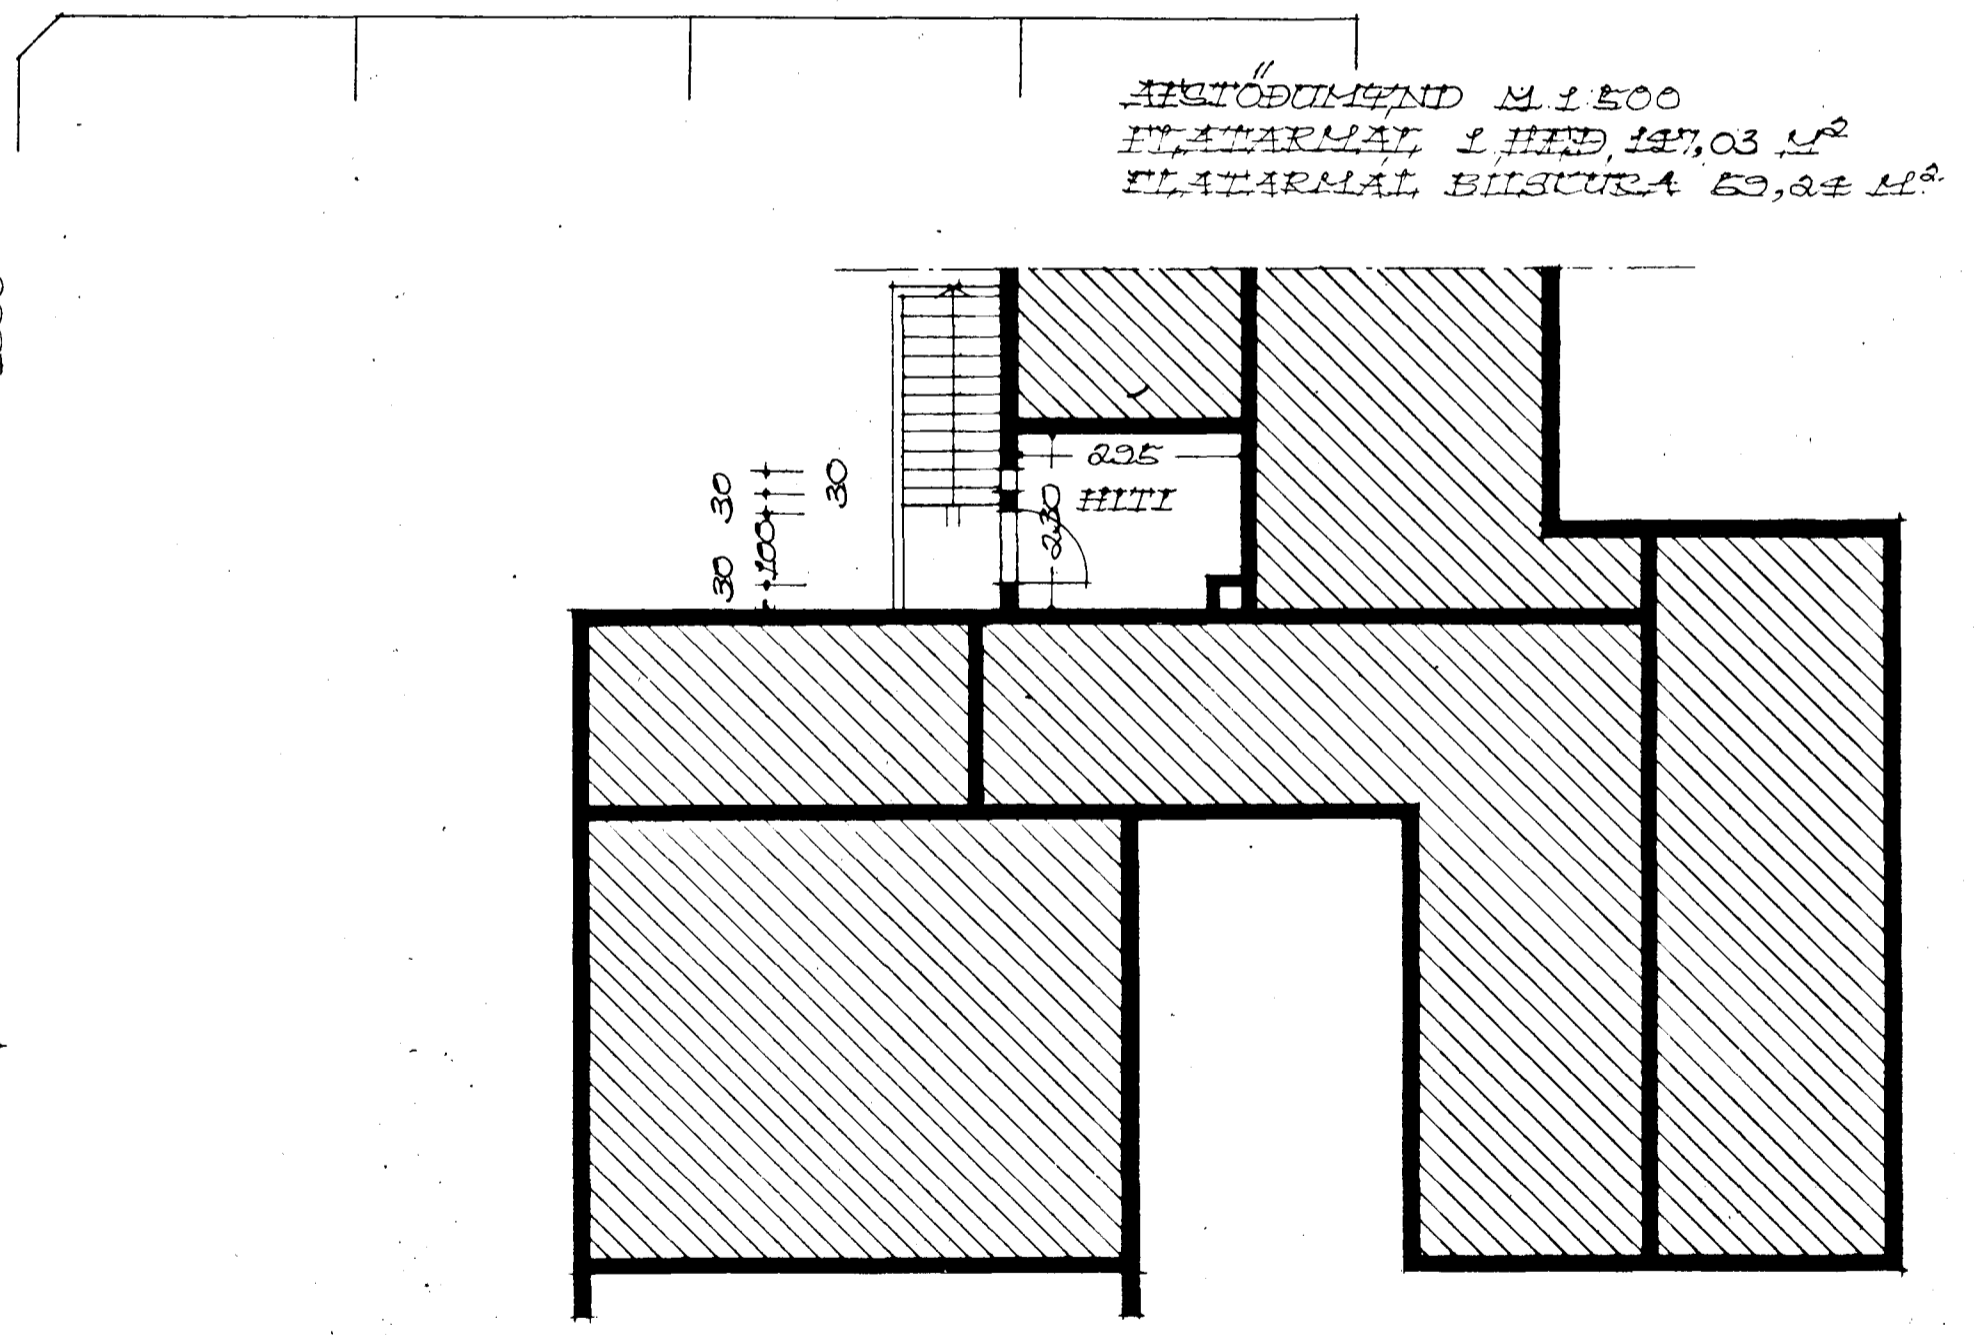

GRUNNMYND KJALLARA

ARÞÓÐUMYND M. 1:500  
FLATARMÁL 1. HAFD 147,03 M<sup>2</sup>  
FLATARMÁL BILSÚRA 59,24 M<sup>2</sup>

REKJAVÍK 1. FEBR. 1970  
Þjartan Sveinsson