





BLÓMVAŊGUR NR. 12 M. 1:100

Samþykkt á fundi bygginga-  
neindar þ. 11.2.1970

BYGGINGAFURTIÐINN

I HAFNARSKÓI

*Þ. J. Guðbjörnsson*

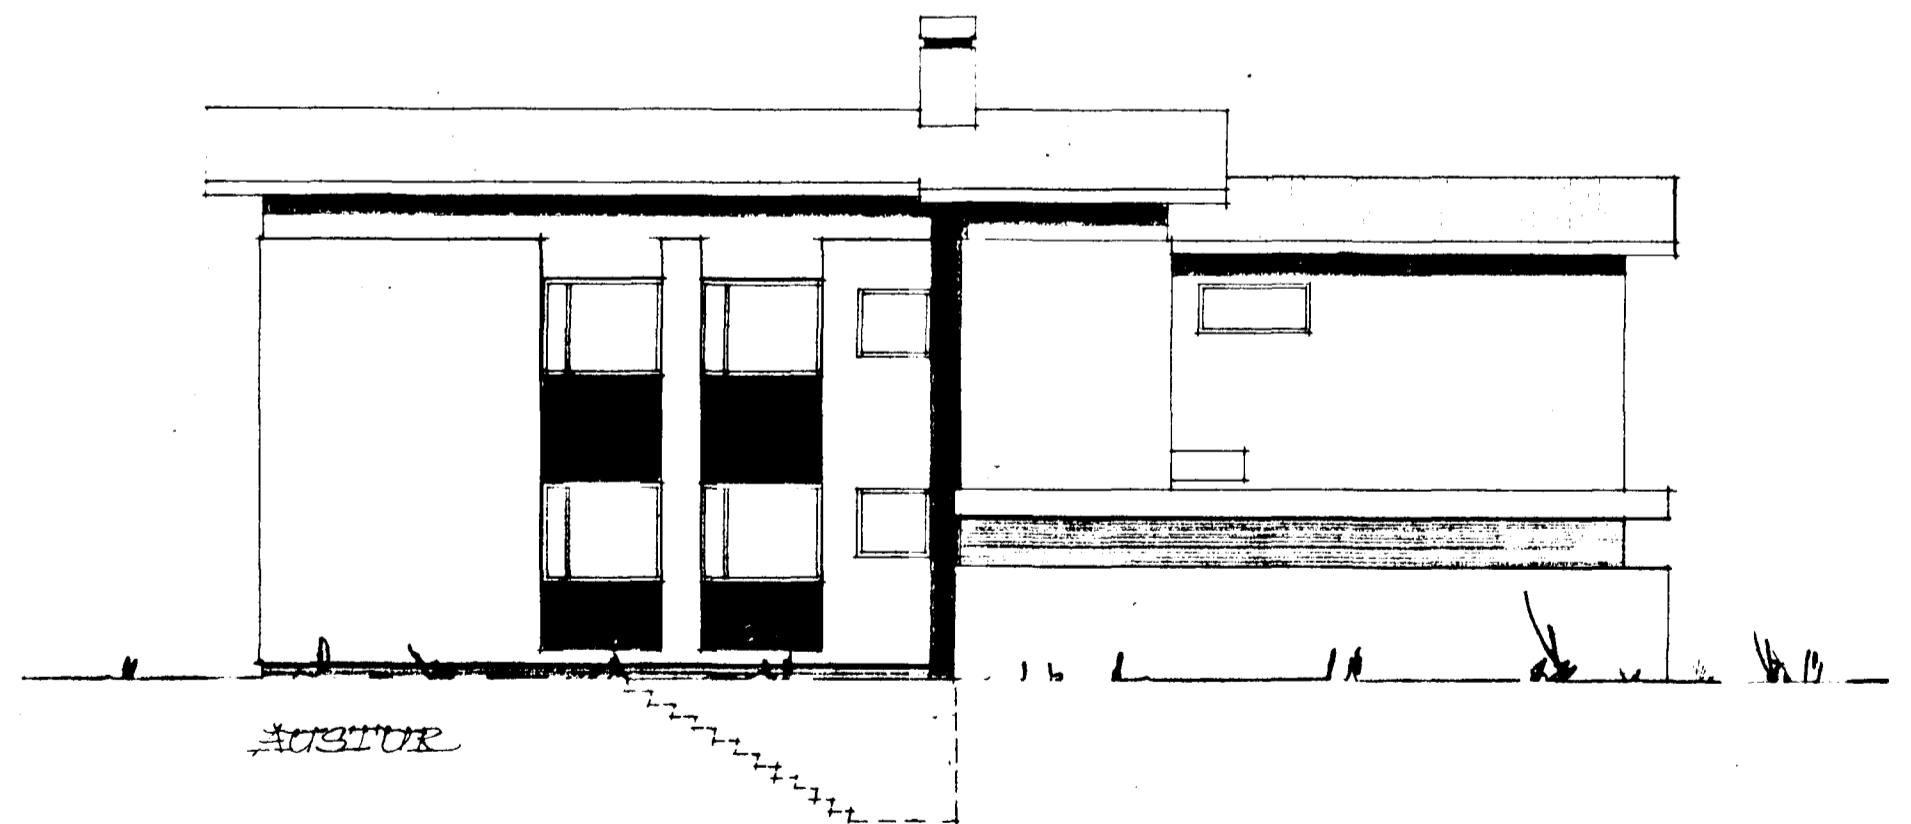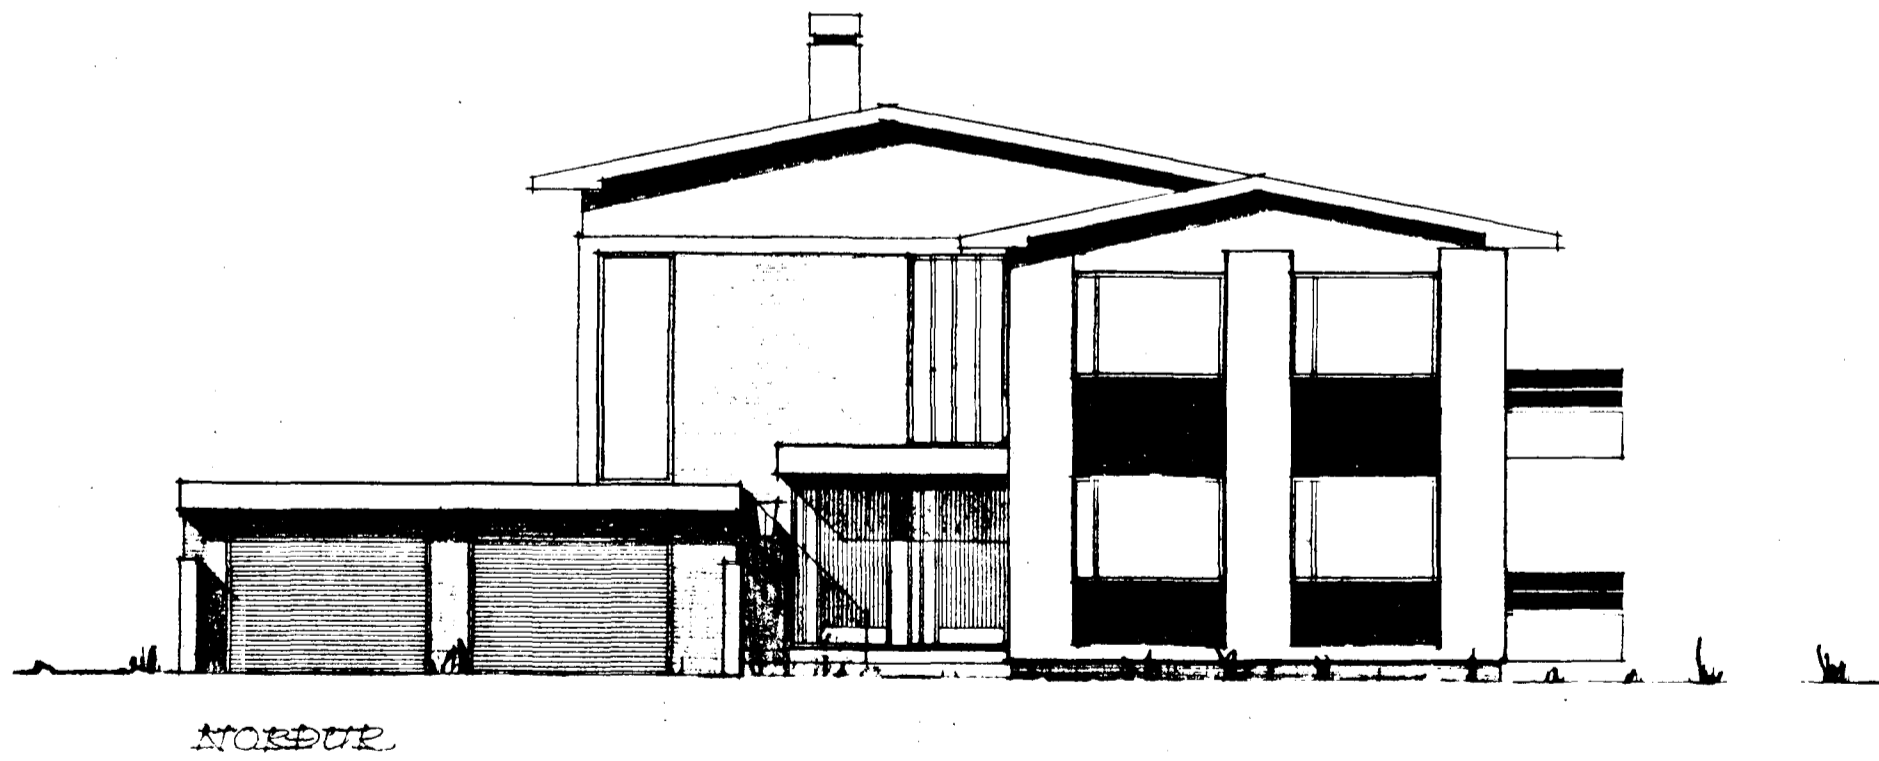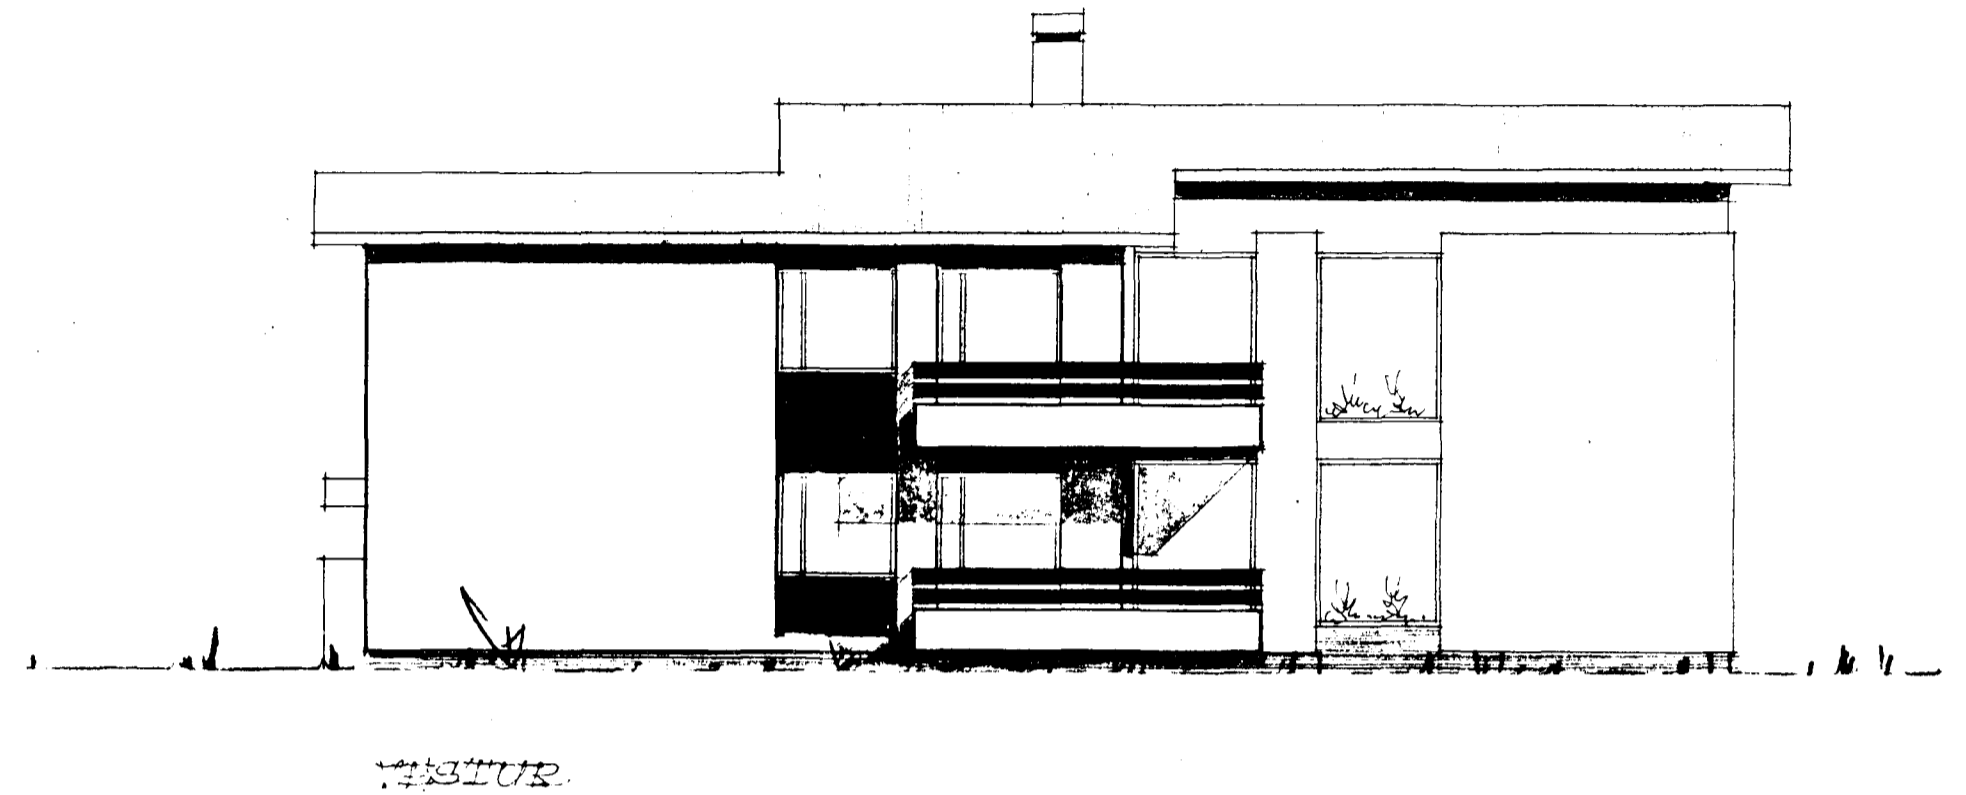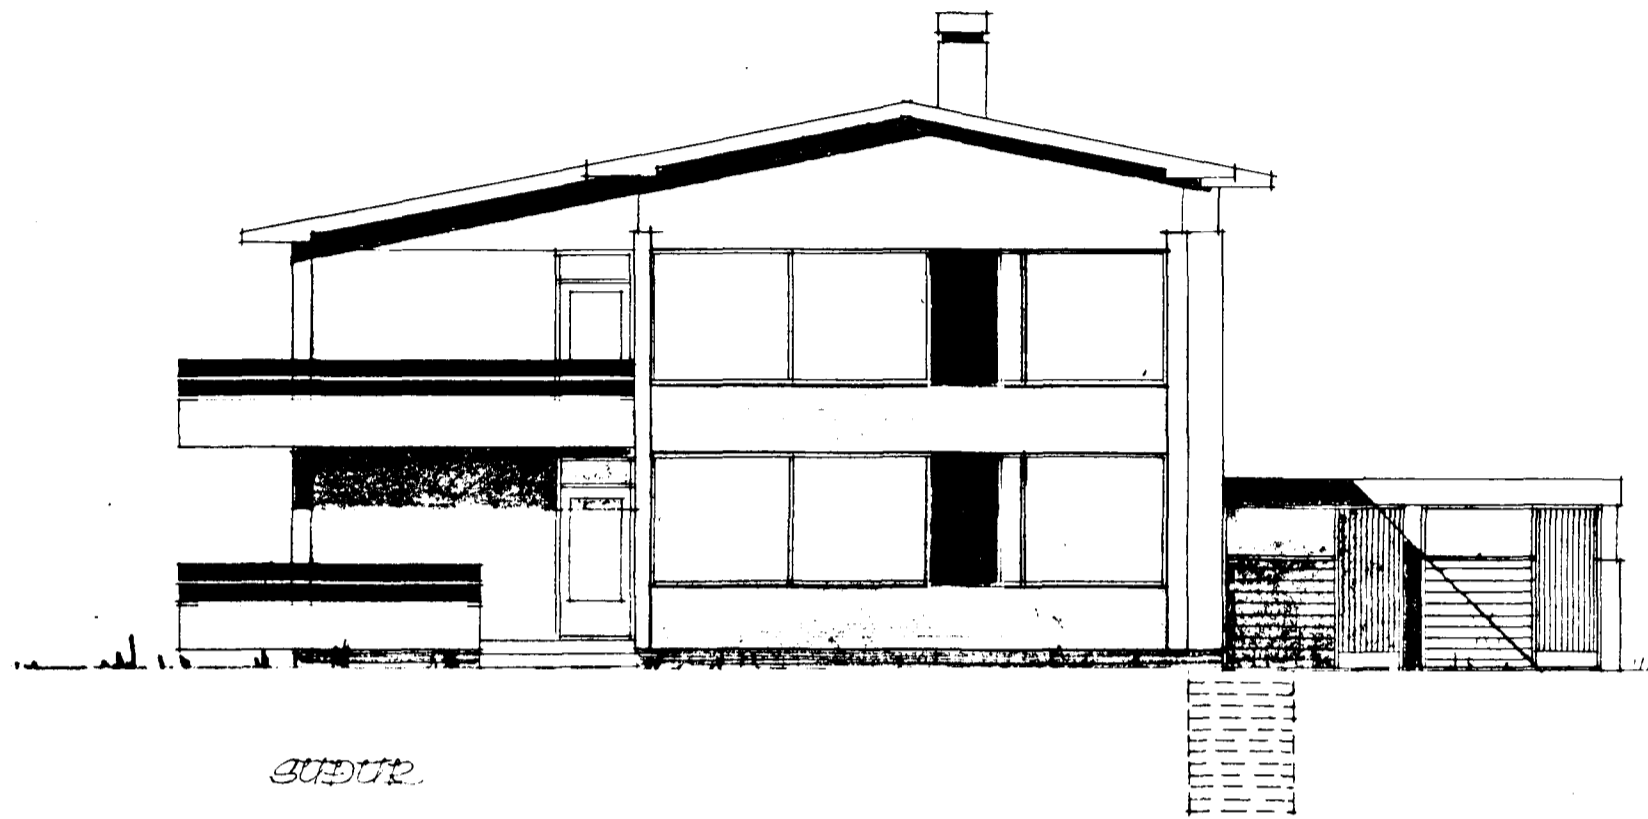

REYKJAVÍK Í FEBR. 1970  
*Þ. J. Guðbjörnsson*