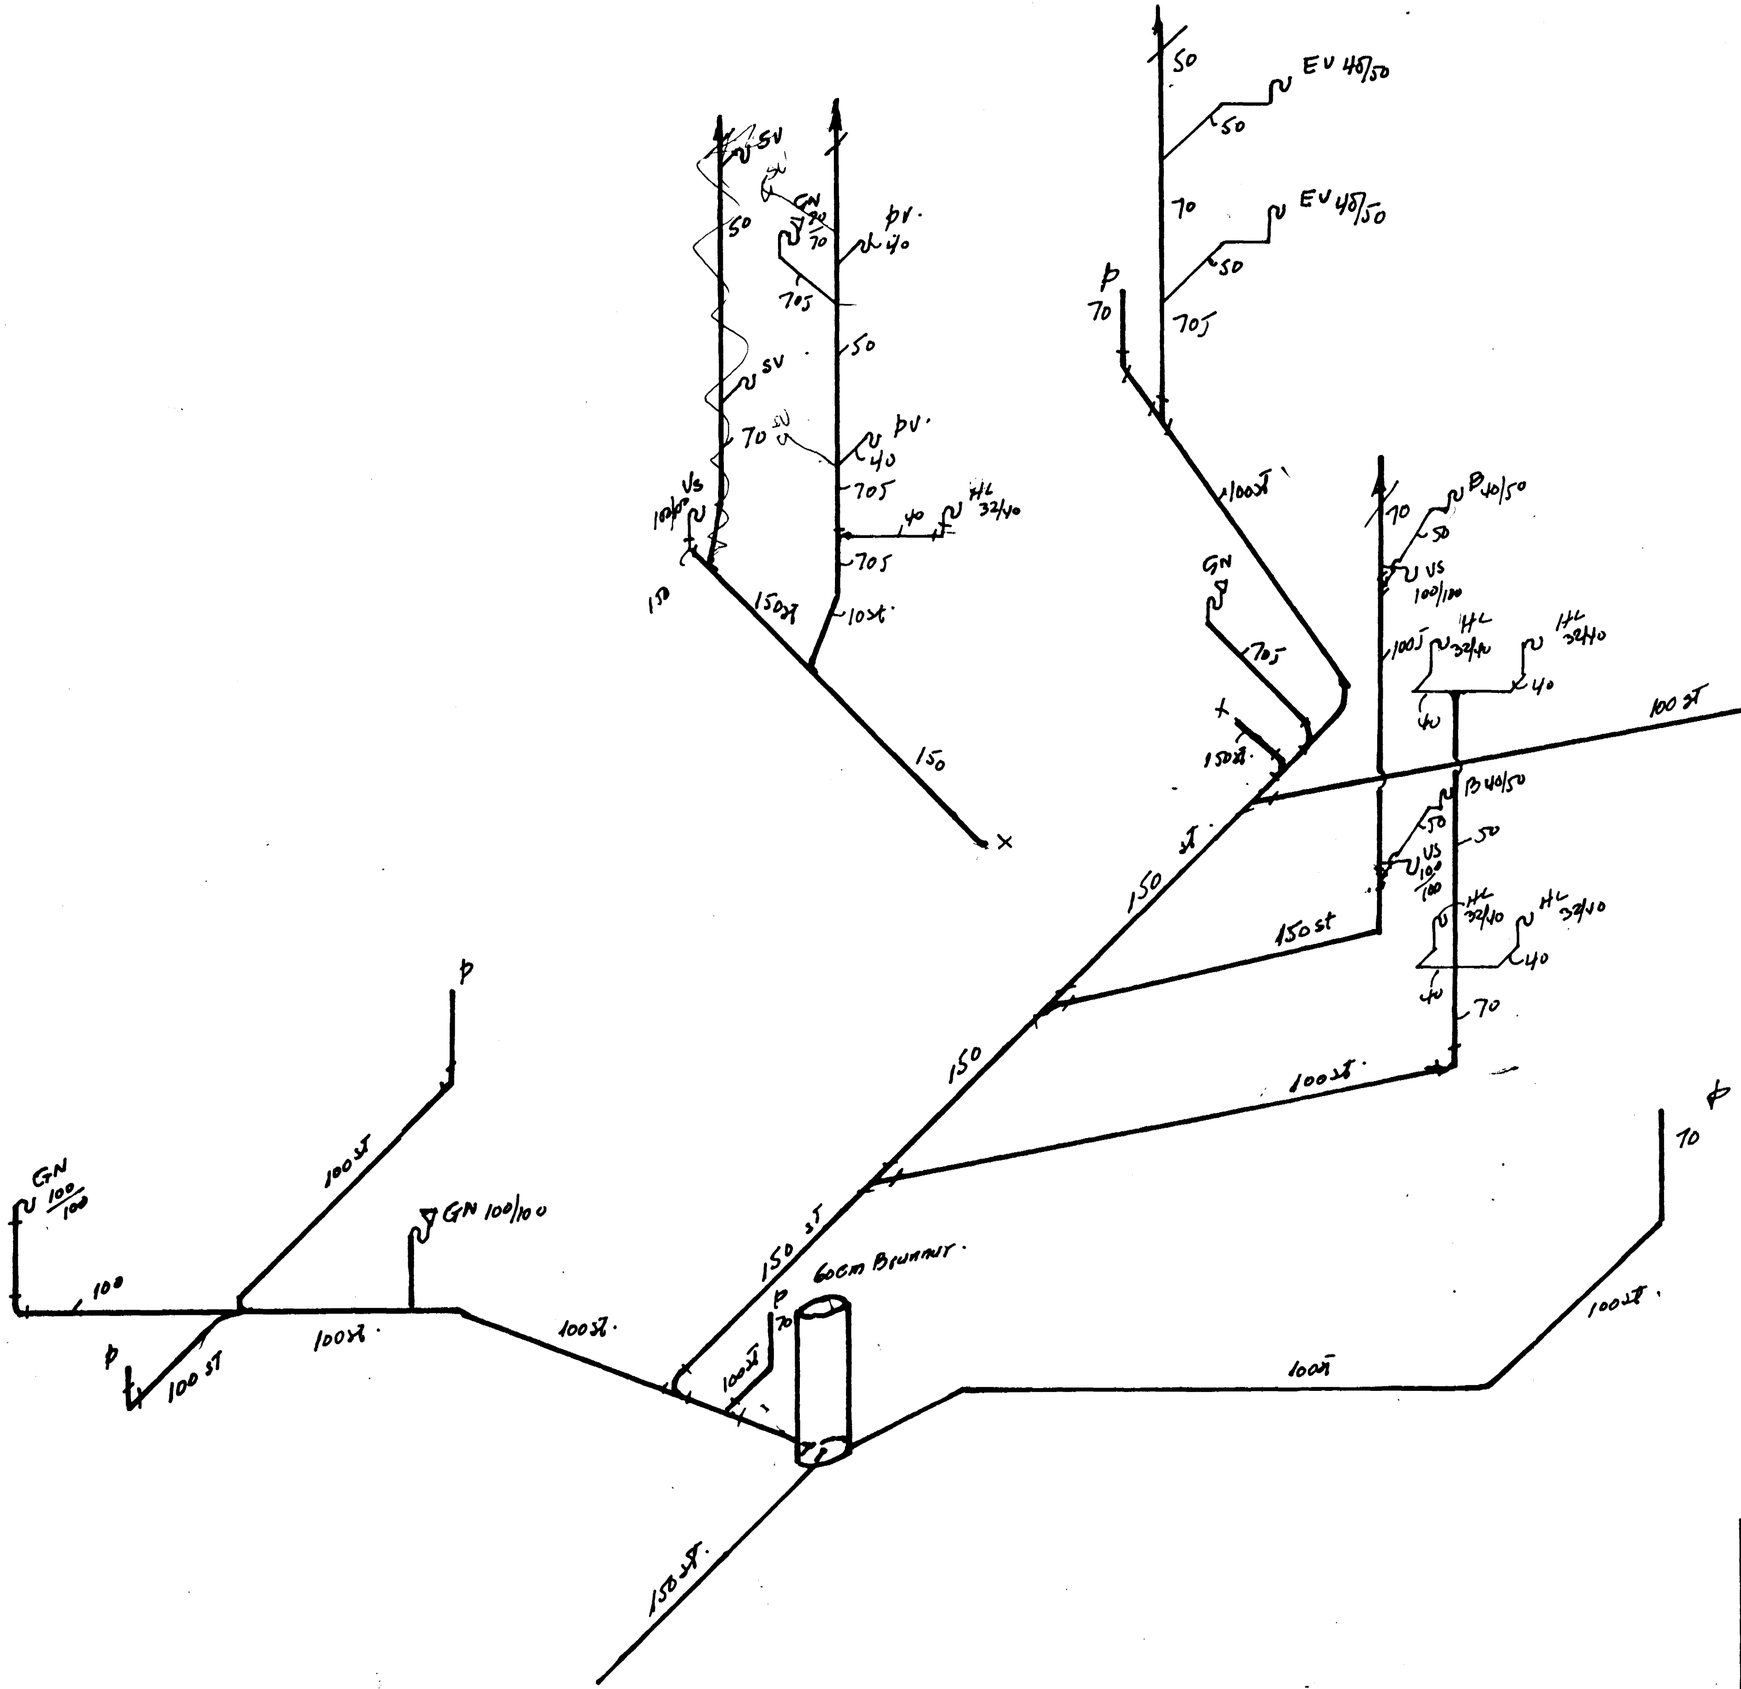

BLÓMVANGUR 12 HF SKÓLP		TEIKN	Kvk
		DAGS.	22/4 70.
Verkfræðistofa Guðjóns Jónssonar hf.		TEIKN 7007 BL 2	